

ΕΛΛΗΝΙΚΗ ΔΗΜΟΚΡΑΤΙΑ  
ΠΕΡΙΦΕΡΕΙΑ ΑΝΑΤ. ΜΑΚΕΔΟΝΙΑΣ-ΘΡΑΚΗΣ

ΓΕΝΙΚΗ ΔΙΕΥΘΥΝΣΗ ΠΕΡΙΦΕΡΕΙΑΚΗΣ  
ΑΓΡΟΤΙΚΗΣ ΟΙΚΟΝΟΜΙΑΣ ΚΑΙ ΚΤΗΝΙΑΤΡΙΚΗΣ

ΔΙΕΥΘΥΝΣΗ ΑΓΡΟΤΙΚΗΣ ΟΙΚΟΝΟΜΙΑΣ & ΚΤΗΝΙΑΤΡΙΚΗΣ  
ΠΕΡΙΦΕΡΕΙΑΚΗΣ ΕΝΟΤΗΤΑΣ ΞΑΝΘΗΣ


ΤΜΗΜΑ ΤΟΠΟΓΡΑΦΙΑΣ ΕΠΟΙΚΙΣΜΟΥ ΚΑΙ ΑΝΑΔΑΣΜΟΥ

## ΔΙΑΓΡΑΜΜΑ ΕΚΤΑΣΗΣ ΠΡΟΣ ΠΑΡΑΧΩΡΗΣΗ ΚΑΤΑ ΧΡΗΣΗ

ΤΜΗΜΑΤΑ ΤΕΜΑΧΙΩΝ 571α5 & 273η

ΑΓΡΟΚΤΗΜΑ << ΕΥΜΟΙΡΟ >> - Ν. ΞΑΝΘΗΣ

ΔΙΑΝΟΜΗ ΕΤΟΥΣ 1971 κλίμακα 1:5000

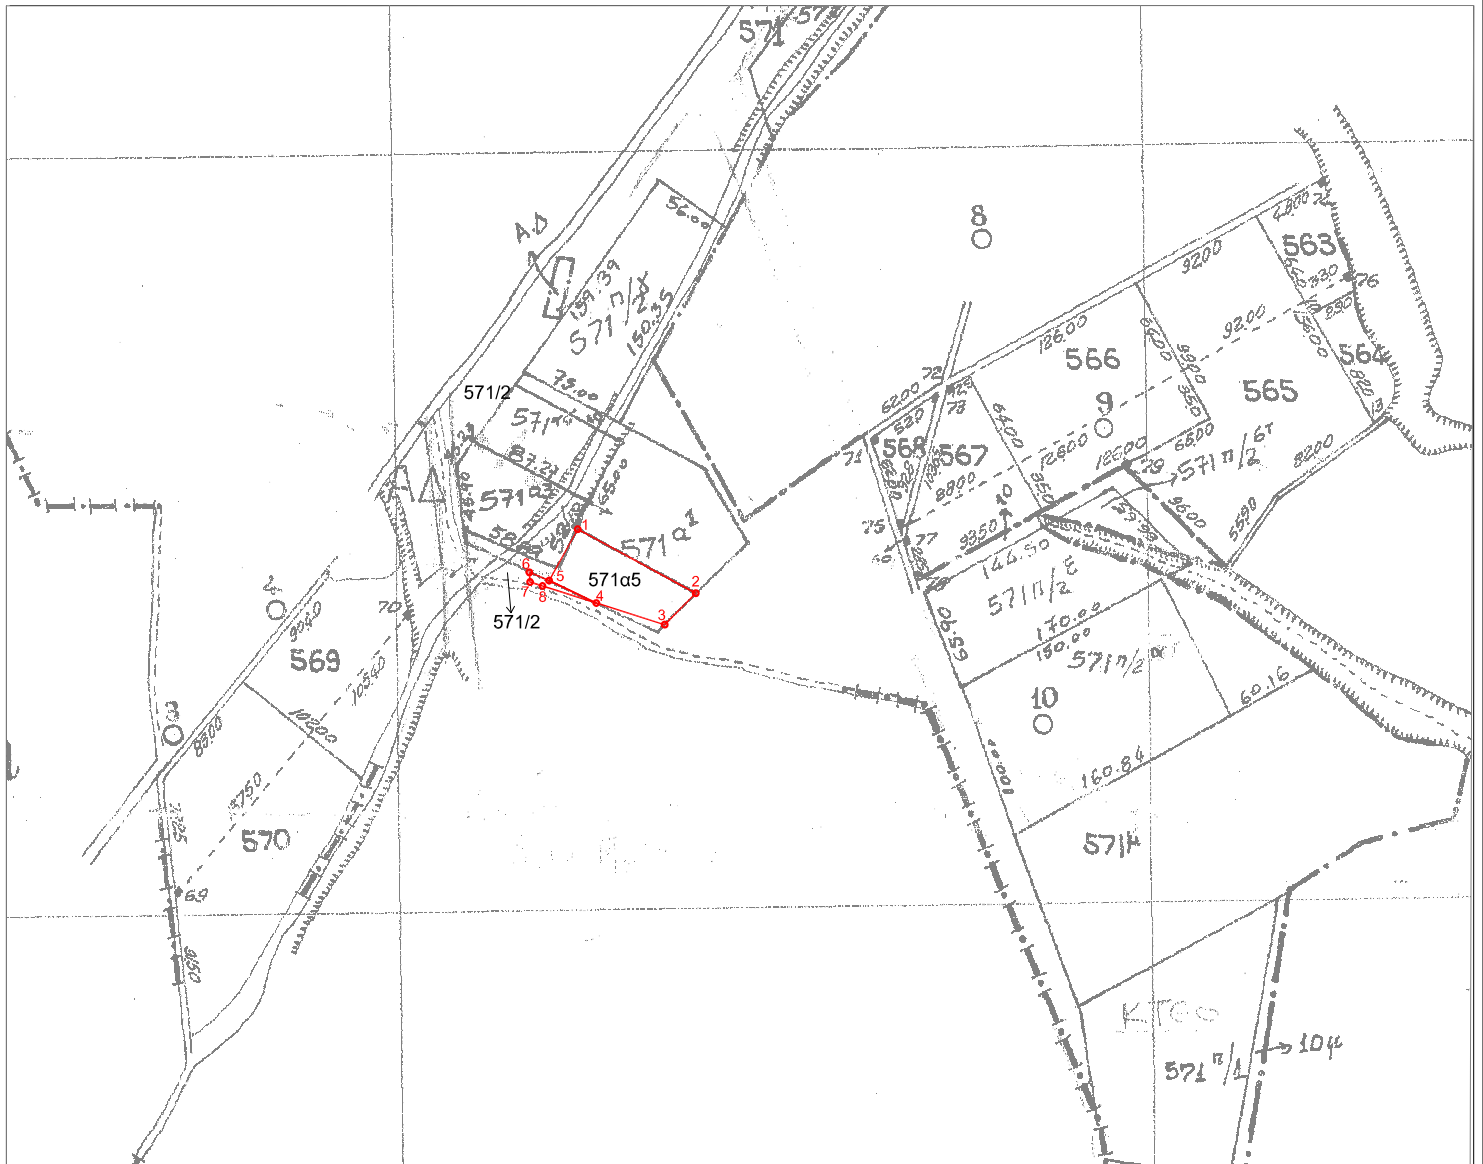

**Συντεταγμένες τεμ. (1-2-3-4-5)  
τμήμα τεμ. 571α5 σε ΕΓΣΑ ' 87**

X=572220.87 Y=4549877.30  
X=572298.91 Y=4549834.99  
X=572278.36 Y=4549814.17  
X=572233.16 Y=4549828.49  
X=572202.00 Y=4549843.33

**E=2930.93 τ.μ.**

**Συντεταγμένες τεμ. (4-5-6-7-8)  
τμήμα τεμ. 571/2 σε ΕΓΣΑ ' 87**

X=572233.16 Y=4549828.49  
X=572202.00 Y=4549843.33  
X=572188.88 Y=4549848.81  
X=572189.36 Y=4549842.37  
X=572197.57 Y=4549839.77

**E=149.68 τ.μ.**

Ξάνθη 28 - 7 - 2016  
Ο Εκτελέσας την εργασία

Ξάνθη 28 / 7 / 2016  
Ο προϊστάμενος του τμήματος  
Τοπογραφίας Εποικισμού και Αναδάσμου  
α/α

ΘΕΩΡΗΘΗΚΕ

Ξάνθη 28 / 7 / 2016  
Με εντολή Περιφερειάρχη Α.Μ.Θ.  
Ο Προϊστάμενος της Διεύθυνσης  
Αγροτικής Οικονομίας και Κτηνιατρικής

ΑΝΑΣΤΑΣΙΑΚΗΣ ΒΑΣΙΛΕΙΟΣ  
Τ.Ε. ΤΟΠΟΓΡΑΦΟΣ ΜΗΧΑΝΙΚΟΣ  
με βαθμό Β'

ΤΣΑΠΟΥ ΒΑΣΙΛΙΚΗ  
ΠΕ ΑΓΡΟΝΟΜΩΝ ΤΟΠΟΓΡΑΦΩΝ ΜΗΧΑΝΙΚΩΝ

ΓΚΑΖΙΝΟΣ ΚΩΝ/ΝΟΣ  
ΚΤΗΝΙΑΤΡΟΣ