


ΔΙΑΓΡΑΜΜΑ ΕΚΤΑΣΗΣ ΠΡΟΣ ΠΑΡΑΧΩΡΗΣΗ ΚΑΤΑ ΧΡΗΣΗ  
ΤΜΗΜΑΤΑ ΤΕΜΑΧΙΟΥ 630α  
ΑΓΡΟΚΤΗΜΑ << ΒΕΛΩΝΗ >> - Ν. ΞΑΝΘΗΣ  
ΑΝΑΔΑΣΜΟΣ ΕΤΟΥΣ 1991-97 κλίμακα 1:5000

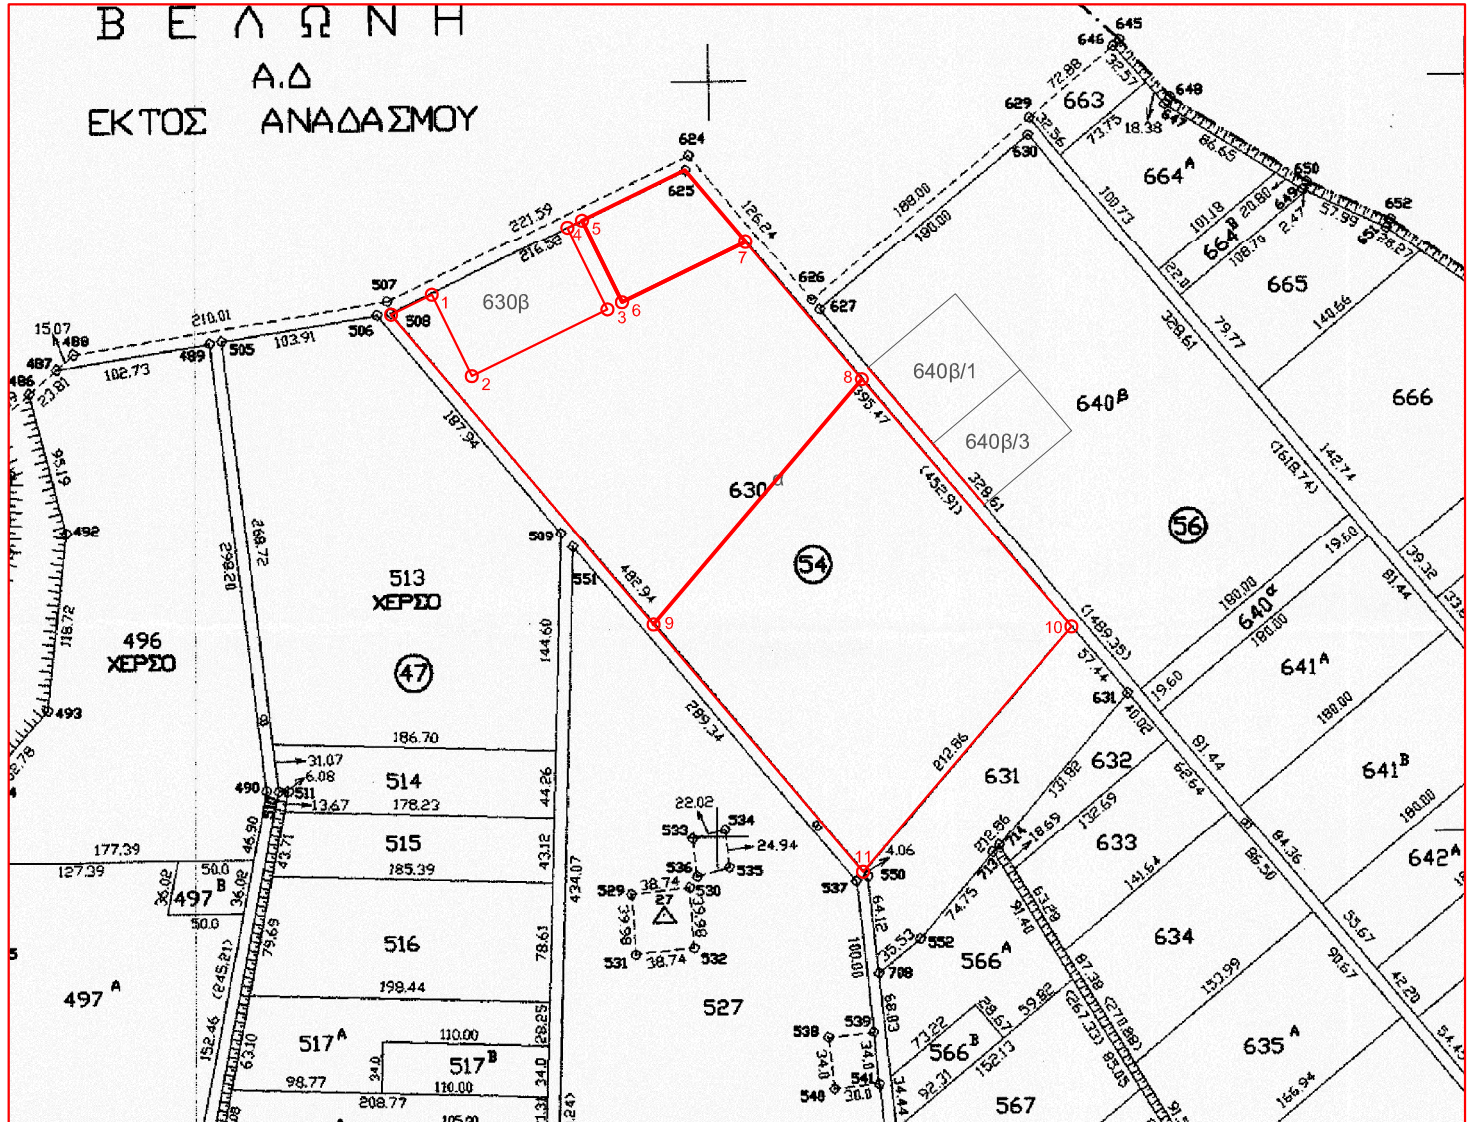

Συντεταγμένες τεμ.(508-1-2-3-4-5  
-6-7-8-9) τμήμα τεμ. 630α σε ΕΓΣΑ ' 87

X=582581.64 Y=4537095.48  
X=582608.55 Y=4537108.71  
X=582635.02 Y=4537054.89  
X=582724.73 Y=4537099.00  
X=582698.27 Y=4537152.83  
X=582707.88 Y=4537157.55  
X=582734.32 Y=4537103.78  
X=582815.83 Y=4537143.85  
X=582892.94 Y=4537052.85  
X=582755.23 Y=4536890.63  
X=582581.64 Y=4537095.48

E=36203.14 τ.μ.

Ξάνθη 4-4-2016  
Ο Εκτελεσάς την εργασία

ΑΝΑΣΤΑΣΙΑΚΗΣ ΒΑΣΙΛΕΙΟΣ  
Τ.Ε. ΤΟΠΟΓΡΑΦΟΣ ΜΗΧΑΝΙΚΟΣ  
με βαθμό Δ'

Συντεταγμένες τεμ.(5-625-7-6)  
τμήμα τεμ. 630α σε ΕΓΣΑ ' 87

X=582707.88 Y=4537157.55  
X=582775.88 Y=4537190.99  
X=582815.83 Y=4537143.85  
X=582734.32 Y=4537103.78

E=4992.03 τ.μ.

Ξάνθη 4 / 4 / 2016  
Η προϊστάμενη του τμήματος  
Τοπογραφίας Εποικισμού και Αναδάσμου  
α/α

ΤΣΑΠΟΥ ΒΑΣΙΛΙΚΗ  
ΠΕ ΑΓΡΟΝΟΜΩΝ ΤΟΠΟΓΡΑΦΩΝ ΜΗΧΑΝΙΚΩΝ

Συντεταγμένες τεμ.(9-8-10-11)  
τμήμα τεμ. 630α σε ΕΓΣΑ ' 87

X=582755.23 Y=4536890.63  
X=582892.94 Y=4537052.85  
X=583031.48 Y=4536889.37  
X=582893.77 Y=4536727.14

E=44988.22 τ.μ.

ΘΕΩΡΗΘΗΚΕ

Ξάνθη 4 / 4 / 2016  
Με εντολή Περιφερειάρχη  
Ο Προϊστάμενος της Διεύθυνσης  
Αγροτικής Οικονομίας και Κτηνιατρικής

ΓΚΑΖΙΝΟΣ ΚΩΝ/ΝΟΣ  
ΚΤΗΝΙΑΤΡΟΣ