


ΕΛΛΗΝΙΚΗ ΔΗΜΟΚΡΑΤΙΑ
ΠΕΡΙΦΕΡΕΙΑ ΑΝΑΤ. ΜΑΚΕΔΟΝΙΑΣ-ΘΡΑΚΗΣ

ΓΕΝΙΚΗ ΔΙΕΥΘΥΝΣΗ ΠΕΡΙΦΕΡΕΙΑΚΗΣ
ΑΓΡΟΤΙΚΗΣ ΟΙΚΟΝΟΜΙΑΣ ΚΑΙ ΚΤΗΝΙΑΤΡΙΚΗΣ

ΔΙΕΥΘΥΝΣΗ ΑΓΡΟΤΙΚΗΣ ΟΙΚΟΝΟΜΙΑΣ & ΚΤΗΝΙΑΤΡΙΚΗΣ
ΠΕΡΙΦΕΡΕΙΑΚΗΣ ΕΝΟΤΗΤΑΣ ΞΑΝΘΗΣ

ΤΜΗΜΑ ΤΟΠΟΓΡΑΦΙΑΣ ΕΠΟΙΚΙΣΜΟΥ ΚΑΙ ΑΝΑΔΑΣΜΟΥ

ΔΙΑΓΡΑΜΜΑ ΕΚΤΑΣΗΣ ΠΡΟΣ ΠΑΡΑΧΩΡΗΣΗ ΚΑΤΑ ΧΡΗΣΗ
ΤΜΗΜΑΤΑ ΤΕΜΑΧΙΩΝ 505δ57 ΚΑΙ 505δ46
ΑΓΡΟΚΤΗΜΑ <<ΔΙΟΜΗΔΕΙΑ>> - Ν. ΞΑΝΘΗΣ
ΔΙΑΝΟΜΗ ΕΤΟΥΣ 1962 κλίμακα 1:5000

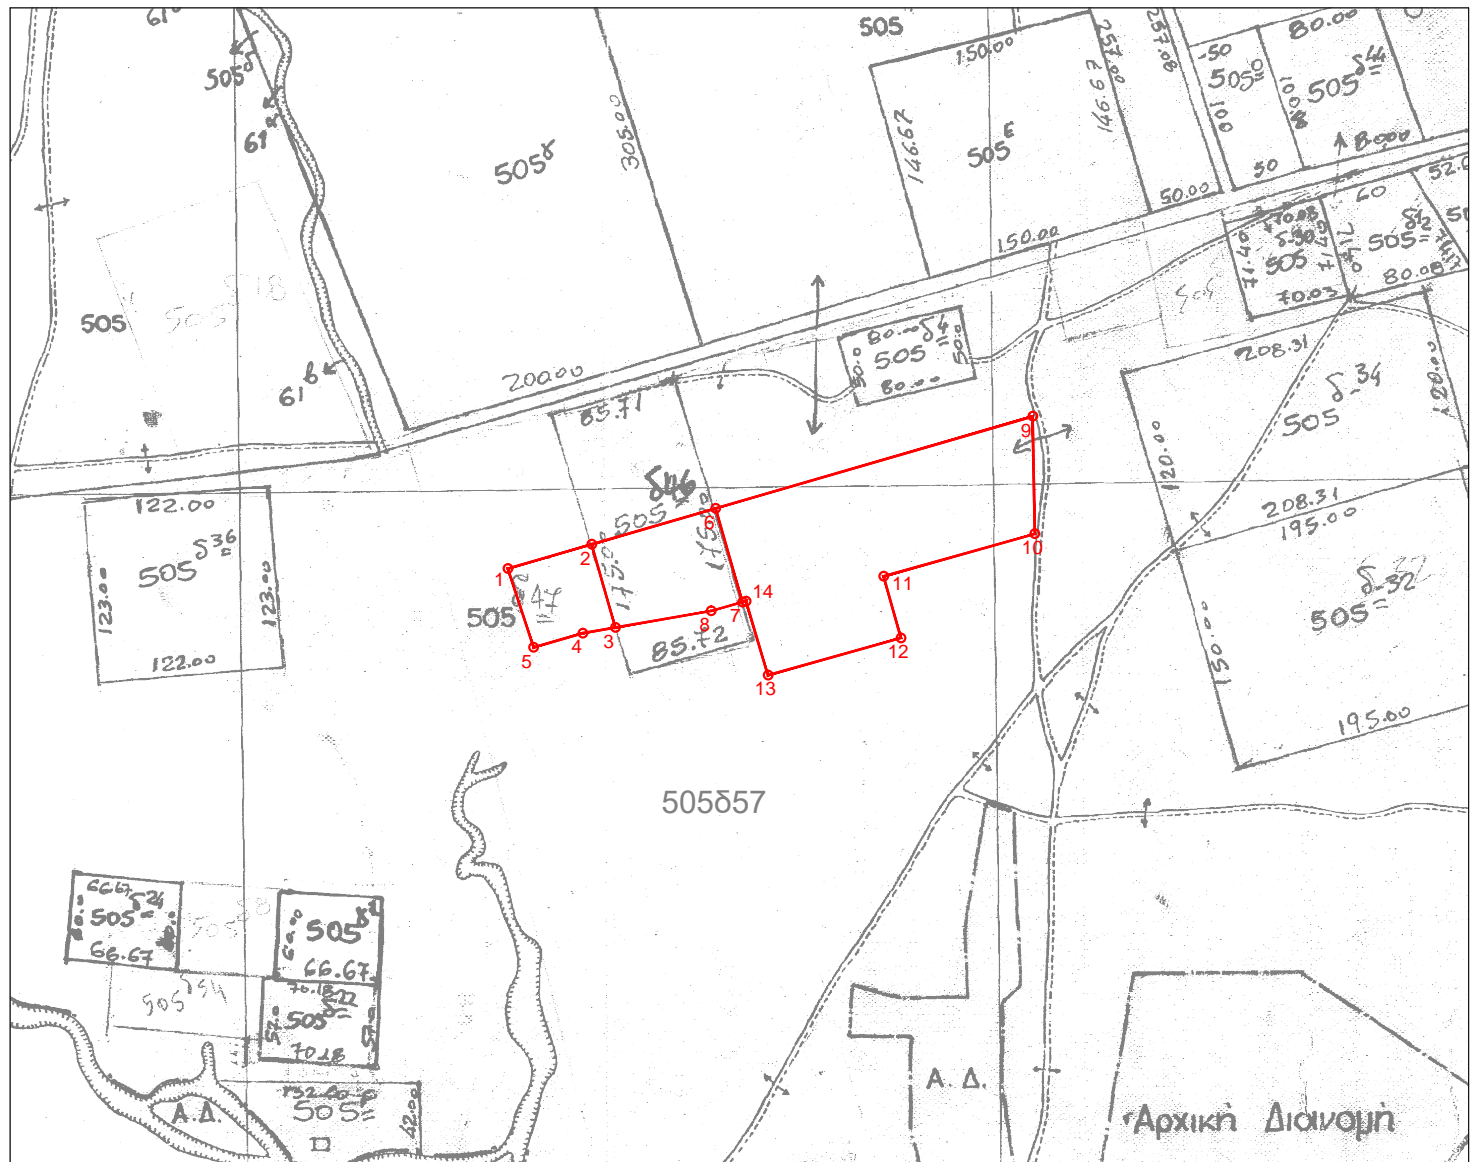

Συντεταγμένες τεμ. (1-2-3-4-5)
τμήμα τεμ. 505δ57 σε ΕΓΣΑ ' 87

X=573795.00 Y=4547594.18
X=573850.63 Y=4547610.31
X=573866.32 Y=4547555.07
X=573844.78 Y=4547551.32
X=573812.06 Y=4547541.94

E= 3152.40 τ.μ.

Συντεταγμένες τεμ. (2-6-7-8-3)
τμήμα τεμ. 505δ46 σε ΕΓΣΑ ' 87

X=573850.63 Y=4547610.31
X=573932.94 Y=4547634.17
X=573950.63 Y=4547571.93
X=573929.98 Y=4547566.17
X=573866.32 Y=4547555.07

E= 5302.14 τ.μ.

Συντεταγμένες τεμ. (6-9-10-11-12-13-14-7)
τμήμα τεμ. 505δ57 σε ΕΓΣΑ ' 87

X=573932.94 Y=4547634.17
X=574143.27 Y=4547695.14
X=574144.69 Y=4547617.23
X=574044.32 Y=4547589.08
X=574055.84 Y=4547548.16
X=573967.60 Y=4547523.41
X=573953.02 Y=4547572.60
X=573950.63 Y=4547571.93

E= 19437.26 τ.μ.

ΘΕΩΡΗΘΗΚΕ

Ξάνθη 28 / 03 / 2018

Με εντολή Περιφερειάρχη Α.Μ.Θ.

Ο Προϊστάμενος της Διεύθυνσης
Αγροτικής Οικονομίας και Κτηνιατρικής
α/α

Ξάνθη 28 - 03 - 2018
Ο Εκτελέσας την εργασία

Ξάνθη 28 / 03 / 2018
Ο προϊστάμενος του τμήματος
Τοπογραφίας Εποικισμού και Αναδάσμου

ΑΝΑΣΤΑΣΙΑΚΗΣ ΒΑΣΙΛΕΙΟΣ
Τ.Ε. ΤΟΠΟΓΡΑΦΟΣ ΜΗΧΑΝΙΚΟΣ

ΜΠΑΡΜΠΑΣ ΕΥΑΓΓΕΛΟΣ
Π.Ε. ΑΓΡΟΝΟΜΩΝ ΤΟΠΟΓΡΑΦΩΝ ΜΗΧΑΝΙΚΩΝ

ΠΕΧΛΙΒΑΝΗΣ ΑΘΑΝΑΣΙΟΣ
ΓΕΩΠΟΝΟΣ