

ΕΛΛΗΝΙΚΗ ΔΗΜΟΚΡΑΤΙΑ  
ΠΕΡΙΦΕΡΕΙΑ ΑΝΑΤ. ΜΑΚΕΔΟΝΙΑΣ-ΘΡΑΚΗΣ

ΓΕΝΙΚΗ ΔΙΕΥΘΥΝΣΗ ΠΕΡΙΦΕΡΕΙΑΚΗΣ  
ΑΓΡΟΤΙΚΗΣ ΟΙΚΟΝΟΜΙΑΣ ΚΑΙ ΚΤΗΝΙΑΤΡΙΚΗΣ

ΔΙΕΥΘΥΝΣΗ ΑΓΡΟΤΙΚΗΣ ΟΙΚΟΝΟΜΙΑΣ & ΚΤΗΝΙΑΤΡΙΚΗΣ  
ΠΕΡΙΦΕΡΕΙΑΚΗΣ ΕΝΟΤΗΤΑΣ ΞΑΝΘΗΣ


ΤΜΗΜΑ ΤΟΠΟΓΡΑΦΙΑΣ ΕΠΟΙΚΙΣΜΟΥ ΚΑΙ ΑΝΑΔΑΣΜΟΥ

## ΔΙΑΓΡΑΜΜΑ ΕΚΤΑΣΗΣ ΠΡΟΣ ΠΑΡΑΧΩΡΗΣΗ ΚΑΤΑ ΧΡΗΣΗ

ΤΜΗΜΑΤΑ ΤΕΜΑΧΙΩΝ 505557

ΑΓΡΟΚΤΗΜΑ <<ΔΙΟΜΗΔΕΙΑ>> - Ν. ΞΑΝΘΗΣ

ΔΙΑΝΟΜΗ ΕΤΟΥΣ 1962 κλίμακα 1:5000

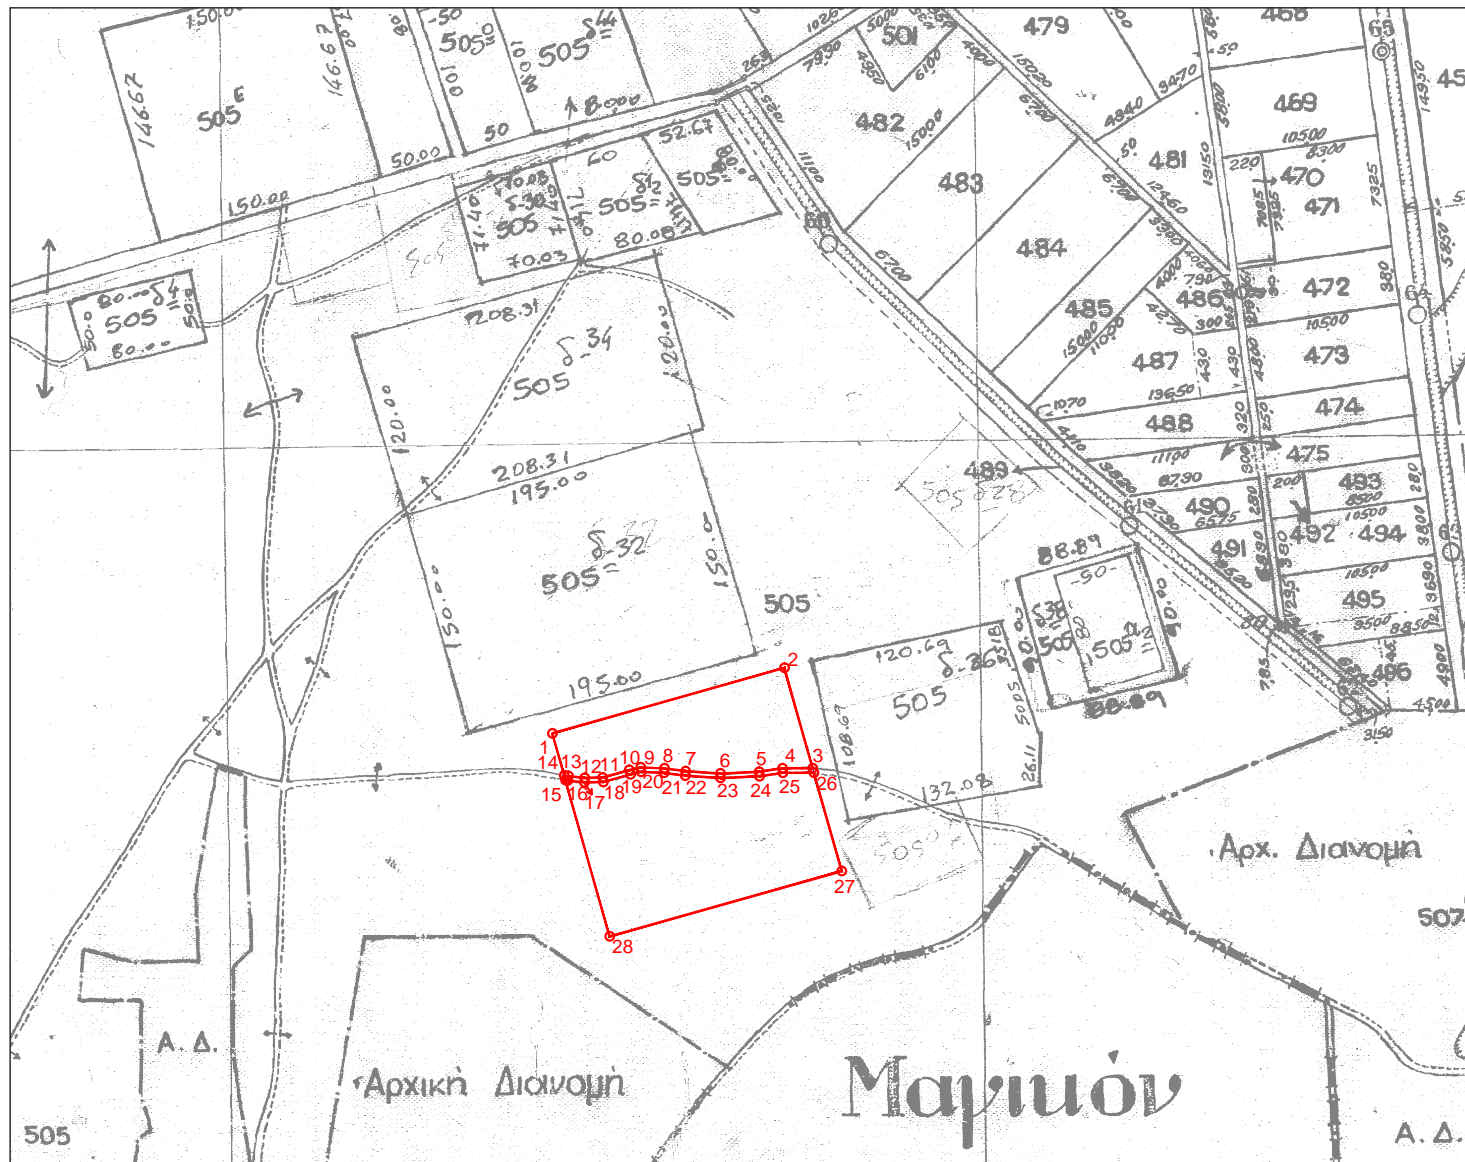

Συντεταγμένες τεμ. (1-2-...-13-14)  
τμήμα τεμ.505557 σε ΕΓΣΑ ' 87

X=574340.00 Y=4547460.00  
X=574494.01 Y=4547503.37  
X=574512.74 Y=4547436.87  
X=574492.60 Y=4547436.81  
X=574477.23 Y=4547434.54  
X=574451.54 Y=4547433.31  
X=574428.45 Y=4547434.95  
X=574414.45 Y=4547436.74  
X=574398.56 Y=4547437.42  
X=574391.08 Y=4547435.64  
X=574373.29 Y=4547430.69  
X=574361.48 Y=4547430.49  
X=574350.63 Y=4547431.59  
X=574347.85 Y=4547432.11

E= 7840.87 τ.μ.

Ξάνθη 28 - 03 - 2018  
Ο Εκτελέσας την εργασία

ΑΝΑΣΤΑΣΙΑΚΗΣ ΒΑΣΙΛΕΙΟΣ  
Τ.Ε. ΤΟΠΟΓΡΑΦΟΣ ΜΗΧΑΝΙΚΟΣ

Συντεταγμένες τεμ. (15-16-...-27-28)  
τμήμα τεμ.505557 σε ΕΓΣΑ ' 87

X=574348.76 Y=4547428.89  
X=574350.20 Y=4547428.61  
X=574361.35 Y=4547427.48  
X=574373.72 Y=4547427.70  
X=574391.83 Y=4547432.73  
X=574398.85 Y=4547434.41  
X=574414.19 Y=4547433.75  
X=574428.15 Y=4547431.97  
X=574451.51 Y=4547430.30  
X=574477.52 Y=4547431.55  
X=574492.83 Y=4547433.81  
X=574513.58 Y=4547433.87  
X=574531.96 Y=4547368.61  
X=574377.95 Y=4547325.24

E= 14060.43 τ.μ.

Ξάνθη 28 / 03 / 2018  
Ο προϊστάμενος του τμήματος  
Τοπογραφίας Εποικισμού και Αναδάσμου

ΜΠΑΡΜΠΑΣ ΕΥΑΓΓΕΛΟΣ  
ΠΕ ΑΓΡΟΝΟΜΩΝ ΤΟΠΟΓΡΑΦΩΝ ΜΗΧΑΝΙΚΩΝ

ΘΕΩΡΗΘΗΚΕ

Ξάνθη 28 / 03 / 2018  
Με εντολή Περιφερειάρχη Α.Μ.Θ.  
Ο Προϊστάμενος της Διεύθυνσης  
Αγροτικής Οικονομίας και Κτηνιατρικής

ΠΕΧΛΙΒΑΝΗΣ ΑΘΑΝΑΣΙΟΣ  
ΓΕΩΠΟΝΟΣ