


ΔΙΑΓΡΑΜΜΑ ΕΚΤΑΣΗΣ ΠΡΟΣ ΠΑΡΑΧΩΡΗΣΗ ΚΑΤΑ ΧΡΗΣΗ
 ΤΜΗΜΑ ΤΕΜΑΧΙΟΥ 505857
 ΑΓΡΟΚΤΗΜΑ <<ΔΙΟΜΗΔΕΙΑ>> - Ν. ΞΑΝΘΗΣ
 ΔΙΑΝΟΜΗ ΕΤΟΥΣ 1962 κλίμακα 1:5000

ΤΜΗΜΑ ΤΟΠΟΓΡΑΦΙΑΣ ΕΠΟΙΚΙΣΜΟΥ ΚΑΙ ΑΝΑΔΑΣΜΟΥ

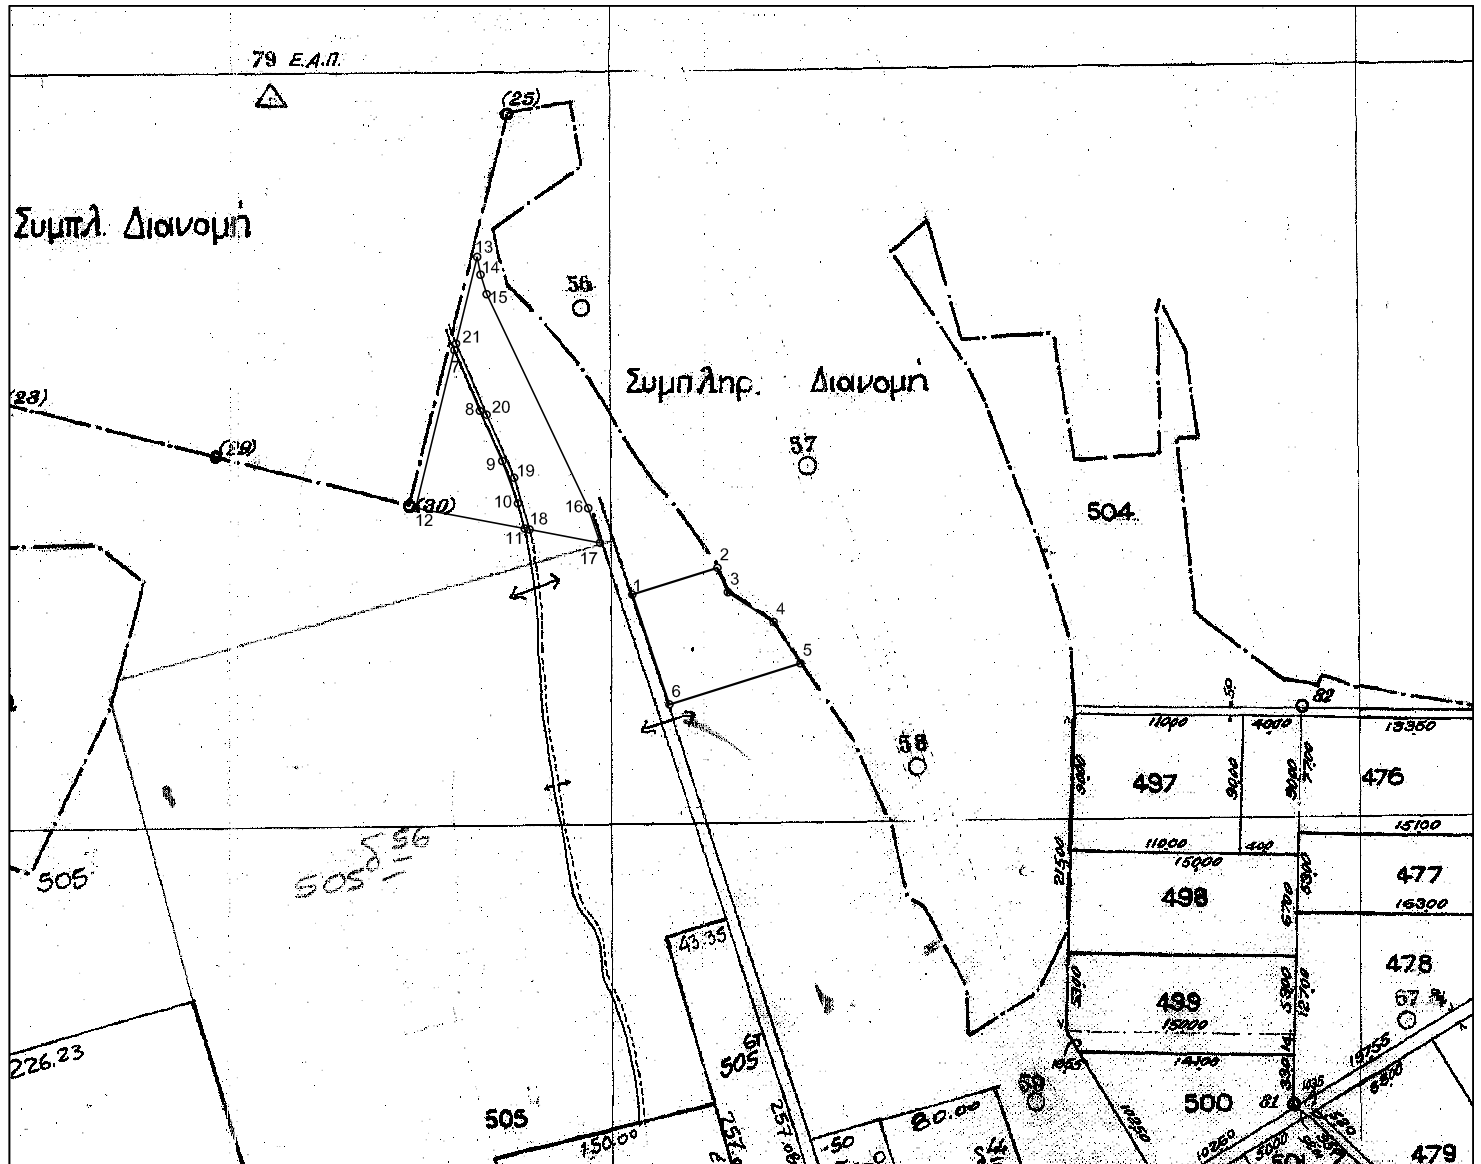

Συντεταγμένες τεμ. (1-2-3-4-5-6)
 τμήμα τεμ. 505857 σε ΕΓΣΑ ' 87

1 X=574133.12 Y=4548298.17
 2 X=574189.40 Y=4548315.87
 3 X=574196.32 Y=4548299.74
 4 X=574226.52 Y=4548280.11
 5 X=574244.31 Y=4548252.74
 6 X=574157.62 Y=4548225.48

E= 5761.26 τ.μ.

Συντεταγμένες τεμ. (7-8-9-10-11-12)
 τμήμα τεμ. 505857 σε ΕΓΣΑ ' 87

7 X=574015.51 Y=4548459.90
 8 X=574032.31 Y=4548419.67
 9 X=574047.12 Y=4548386.52
 10 X=574057.47 Y=4548358.47
 11 X=574061.91 Y=4548341.82
 12 X=573989.98 Y=4548355.44

E= 4099.18 τ.μ.

Συντεταγμένες τεμ. (13-14-15-16-17-18-)
 -19-20-21) τμήμα τεμ. 505857 σε ΕΓΣΑ ' 87

13 X=574030.55 Y=4548521.42
 14 X=574032.77 Y=4548509.69
 15 X=574036.80 Y=4548496.83
 16 X=574103.98 Y=4548355.30
 17 X=574111.76 Y=4548332.37
 18 X=574065.19 Y=4548341.20
 19 X=574055.04 Y=4548375.35
 20 X=574036.80 Y=4548417.06
 21 X=574016.55 Y=4548464.14

E= 5899.80 τ.μ.

ΘΕΩΡΗΘΗΚΕ

Ξάνθη 4 / 7 / 2013

Με εντολή Περιφερειάρχη Α.Μ.Θ.
 Ο Προϊστάμενος της Διεύθυνσης
 Αγροτικής Οικονομίας και Κτηνιατρικής

Ξάνθη 4-7-2013
 Ο Εκτελέσας την εργασία

Ξάνθη 4 / 7 / 2013
 Η προϊσταμένη του τμήματος
 Τοπογραφίας Εποικισμού και Αναδάσμου

ΑΝΑΣΤΑΣΙΑΚΗΣ ΒΑΣΙΛΕΙΟΣ
 Τ.Ε. ΤΟΠΟΓΡΑΦΟΣ ΜΗΧΑΝΙΚΟΣ
 με βαθμό Δ'

ΤΣΙΦΟΥΤΙΔΟΥ ΜΑΡΓΑΡΙΤΑ
 ΠΕ ΑΓΡΟΝΟΜΩΝ ΤΟΠΟΓΡΑΦΩΝ ΜΗΧΑΝΙΚΩΝ
 ΜΕ Β ΒΑΘΜΟ

ΤΖΕΛΕΠΗΣ ΒΑΣΙΛΕΙΟΣ