


ΕΛΛΗΝΙΚΗ ΔΗΜΟΚΡΑΤΙΑ
 ΠΕΡΙΦΕΡΕΙΑ ΑΝΑΤ. ΜΑΚΕΔΟΝΙΑΣ-ΘΡΑΚΗΣ
 ΓΕΝΙΚΗ ΔΙΕΥΘΥΝΣΗ ΠΕΡΙΦΕΡΕΙΑΚΗΣ
 ΑΓΡΟΤΙΚΗΣ ΟΙΚΟΝΟΜΙΑΣ ΚΑΙ ΚΤΗΝΙΑΤΡΙΚΗΣ
 ΔΙΕΥΘΥΝΣΗ ΑΓΡΟΤΙΚΗΣ ΟΙΚΟΝΟΜΙΑΣ & ΚΤΗΝΙΑΤΡΙΚΗΣ
 ΠΕΡΙΦΕΡΕΙΑΚΗΣ ΕΝΟΤΗΤΑΣ ΞΑΝΘΗΣ

ΤΜΗΜΑ ΤΟΠΟΓΡΑΦΙΑΣ ΕΠΟΙΚΙΣΜΟΥ ΚΑΙ ΑΝΑΔΑΣΜΟΥ

ΠΡΟΧΕΙΡΟ

ΔΙΑΓΡΑΜΜΑ ΕΚΤΑΣΗΣ προς παραχώρηση
 ΑΓΡΟΚΤΗΜΑ <<ΛΕΥΚΟΠΕΤΡΑ>> - Ν. ΞΑΝΘΗΣ
 ΔΙΑΝΟΜΗ ΕΤΟΥΣ 1931 κλίμακα 1:5000

ΣΥΝΤΕΤΑΓΜΕΝΕΣ ΤΕΜ. 79Υ
 σε ΕΓΣΑ '87
 Χ=581077.11 Υ=4554036.86
 Χ=581037.45 Υ=4554040.48
 Χ=581024.75 Υ=4553940.83
 Χ=581064.40 Υ=4553937.17
 ΣΥΝΤΕΤΑΓΜΕΝΕΣ ΤΕΜ. 79Υ
 σε Ανεξάρτητο ΕΑΠ
 Χ= 20025.33 Υ= 27312.43
 Χ= 19985.70 Υ= 27316.47
 Χ= 19971.98 Υ= 27216.94
 Χ= 20011.59 Υ= 27212.85

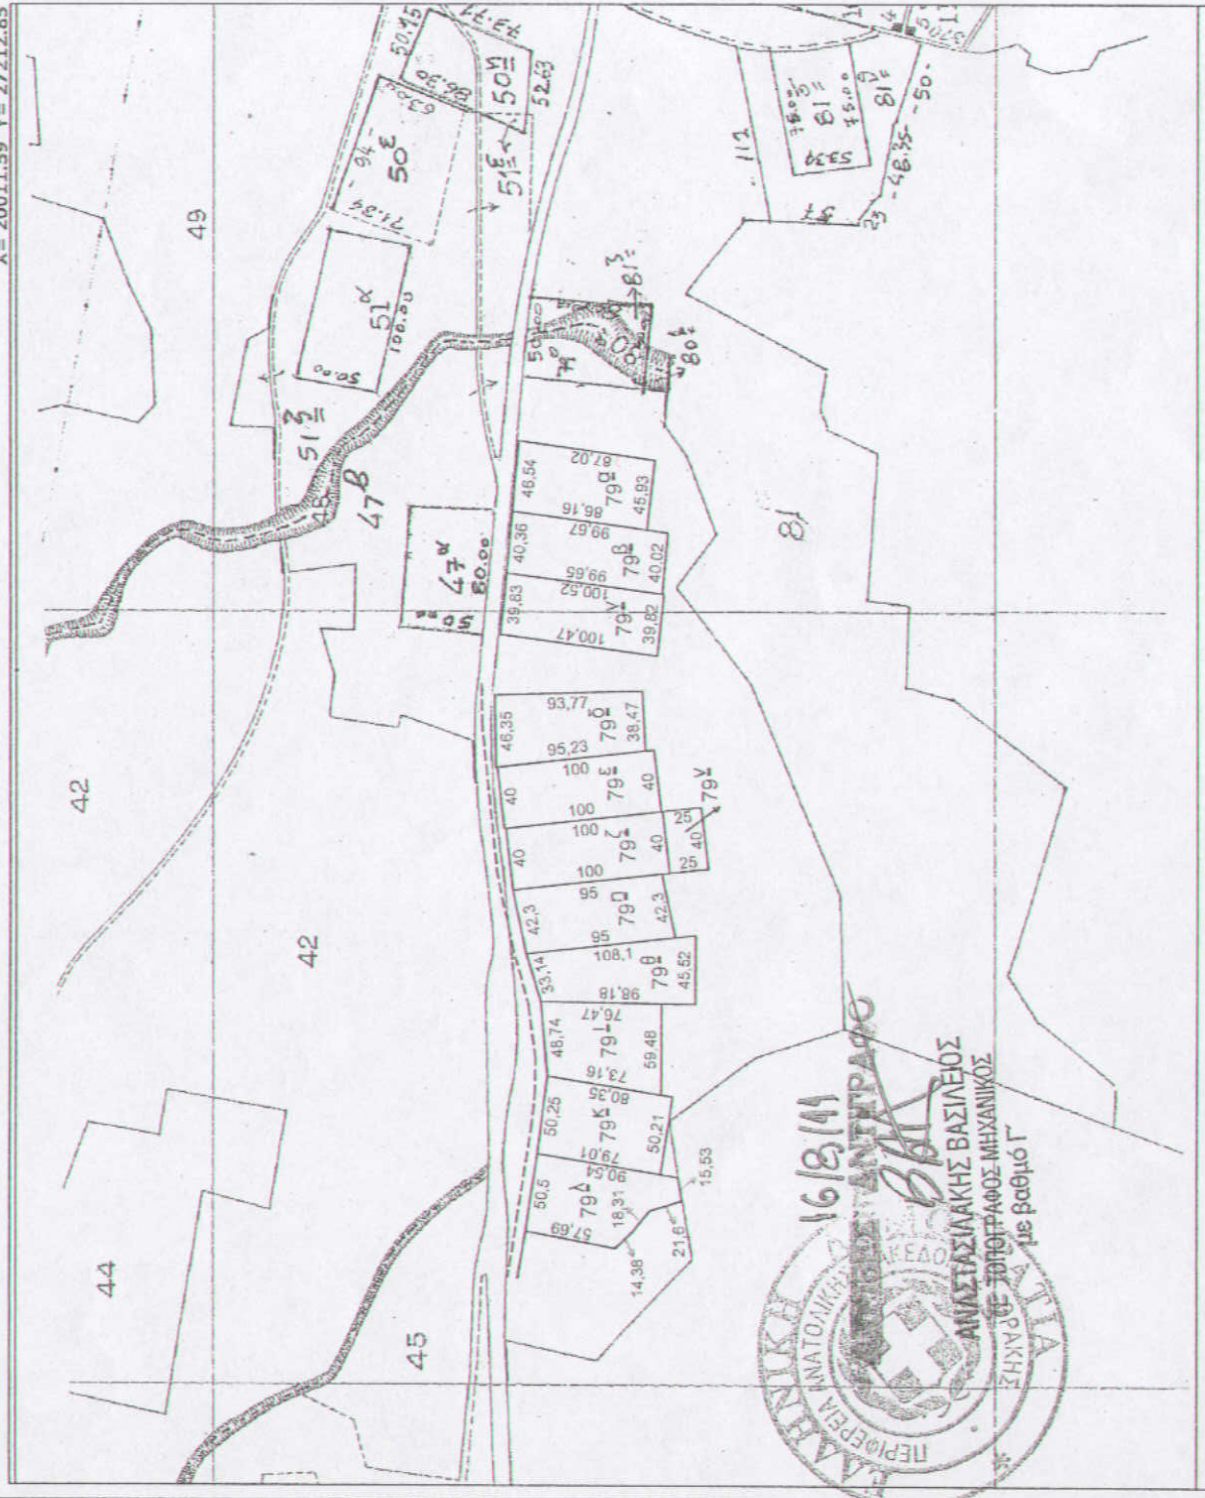

αρ.τεμ.	έκταση τ.μ.	είδος εδάφους	Ονοματεπώνυμο	παρατηρήσεις
79Υ	4000	Λειβάδι	Κοινόχρηστο	Προοριζόμενο να παραχωρηθεί στον κ.Ραφικά Καρα Αχμέτ του Νουρή για ανέγερση μόνιμων σβλικών εγκαταστάσεων

Συνοδεύει το με αρ. πρωτ. 7336 /16-8-2011
 έγγραφο μας

Ξάνθη 16 - 8 - 2011
 Ο Εκτελεστές την εργασία

Ξάνθη 16 / 8 / 2011
 Η ΠΡΟΪΣΤΑΜΕΝΗ ΤΟΥ ΤΜΗΜΑΤΟΣ
 ΤΟΠΟΓΡΑΦΙΑΣ ΕΠΟΙΚΙΣΜΟΥ ΚΑΙ ΑΝΑΔΑΣΜΟΥ

ΘΕΩΡΗΘΗΚΕ
 Ξάνθη 16 / 8 / 2011
 Με Ε.Π.

ΑΝΑΣΤΑΣΙΑΚΗΣ ΒΑΣΙΛΕΙΟΣ
 Τ.Ε. ΤΟΠΟΓΡΑΦΟΣ ΜΗΧΑΝΙΚΟΣ
 με βαθμό Γ'

ΤΣΙΦΟΥΤΙΔΟΥ ΜΑΡΓΑΡΙΤΑ
 ΠΕ ΑΓΡΟΝΟΜΩΝ ΤΟΠΟΓΡΑΦΩΝ ΜΗΧΑΝΙΚΩΝ
 ΜΕ Α ΒΑΘΜΟ

Ο ΔΙΝΤΗΣ ΑΓΡΟΤΙΚΗΣ ΟΙΚΟΝΟΜΙΑΣ & ΚΤΗΝΙΑΤΡΙΚΗΣ
 α/α

ΤΣΕΛΕΠΗΣ ΒΑΣΙΛΕΙΟΣ