




ΕΛΛΗΝΙΚΗ ΔΗΜΟΚΡΑΤΙΑ
 ΠΕΡΙΦΕΡΕΙΑ ΑΝΑΤ. ΜΑΚΕΔΟΝΙΑΣ - ΘΡΑΚΗΣ
 ΤΕΧΝΙΚΗ ΔΙΕΥΘΥΝΣΗ
 ΑΝΑΠΤΥΞΙΑΚΟΥ ΠΡΟΓΡΑΜΜΑΤΙΣΜΟΥ
 ΠΕΡΙΒΑΛΛΟΝΤΟΣ ΚΑΙ ΥΠΟΔΟΜΩΝ
 ΔΙΕΥΘΥΝΣΗ ΤΕΧΝΙΚΩΝ ΕΡΓΩΝ
 ΠΕΡΙΦΕΡΕΙΑΚΗΣ ΕΜΟΤΗΤΑΣ ΚΑΒΑΛΑΣ
 Εθνικής Αντιστάσεως 20 | Τ.Θ. 1184
 Τ.Κ. 651 10 ΚΑΒΑΛΑ

ΔΙΑΜΟΡΦΩΣΗ - ΒΕΛΤΙΩΣΗ ΟΔΟΥ ΣΤΗΝ ΠΕΡΙΟΧΗ ΓΚΙΟΛΑ

ΚΑΤΟΥΧΗ ΕΠΑΝΑΛΑΜΒΑΝΟΜΕΝΟΥ ΣΧΕΔΙΟΥ

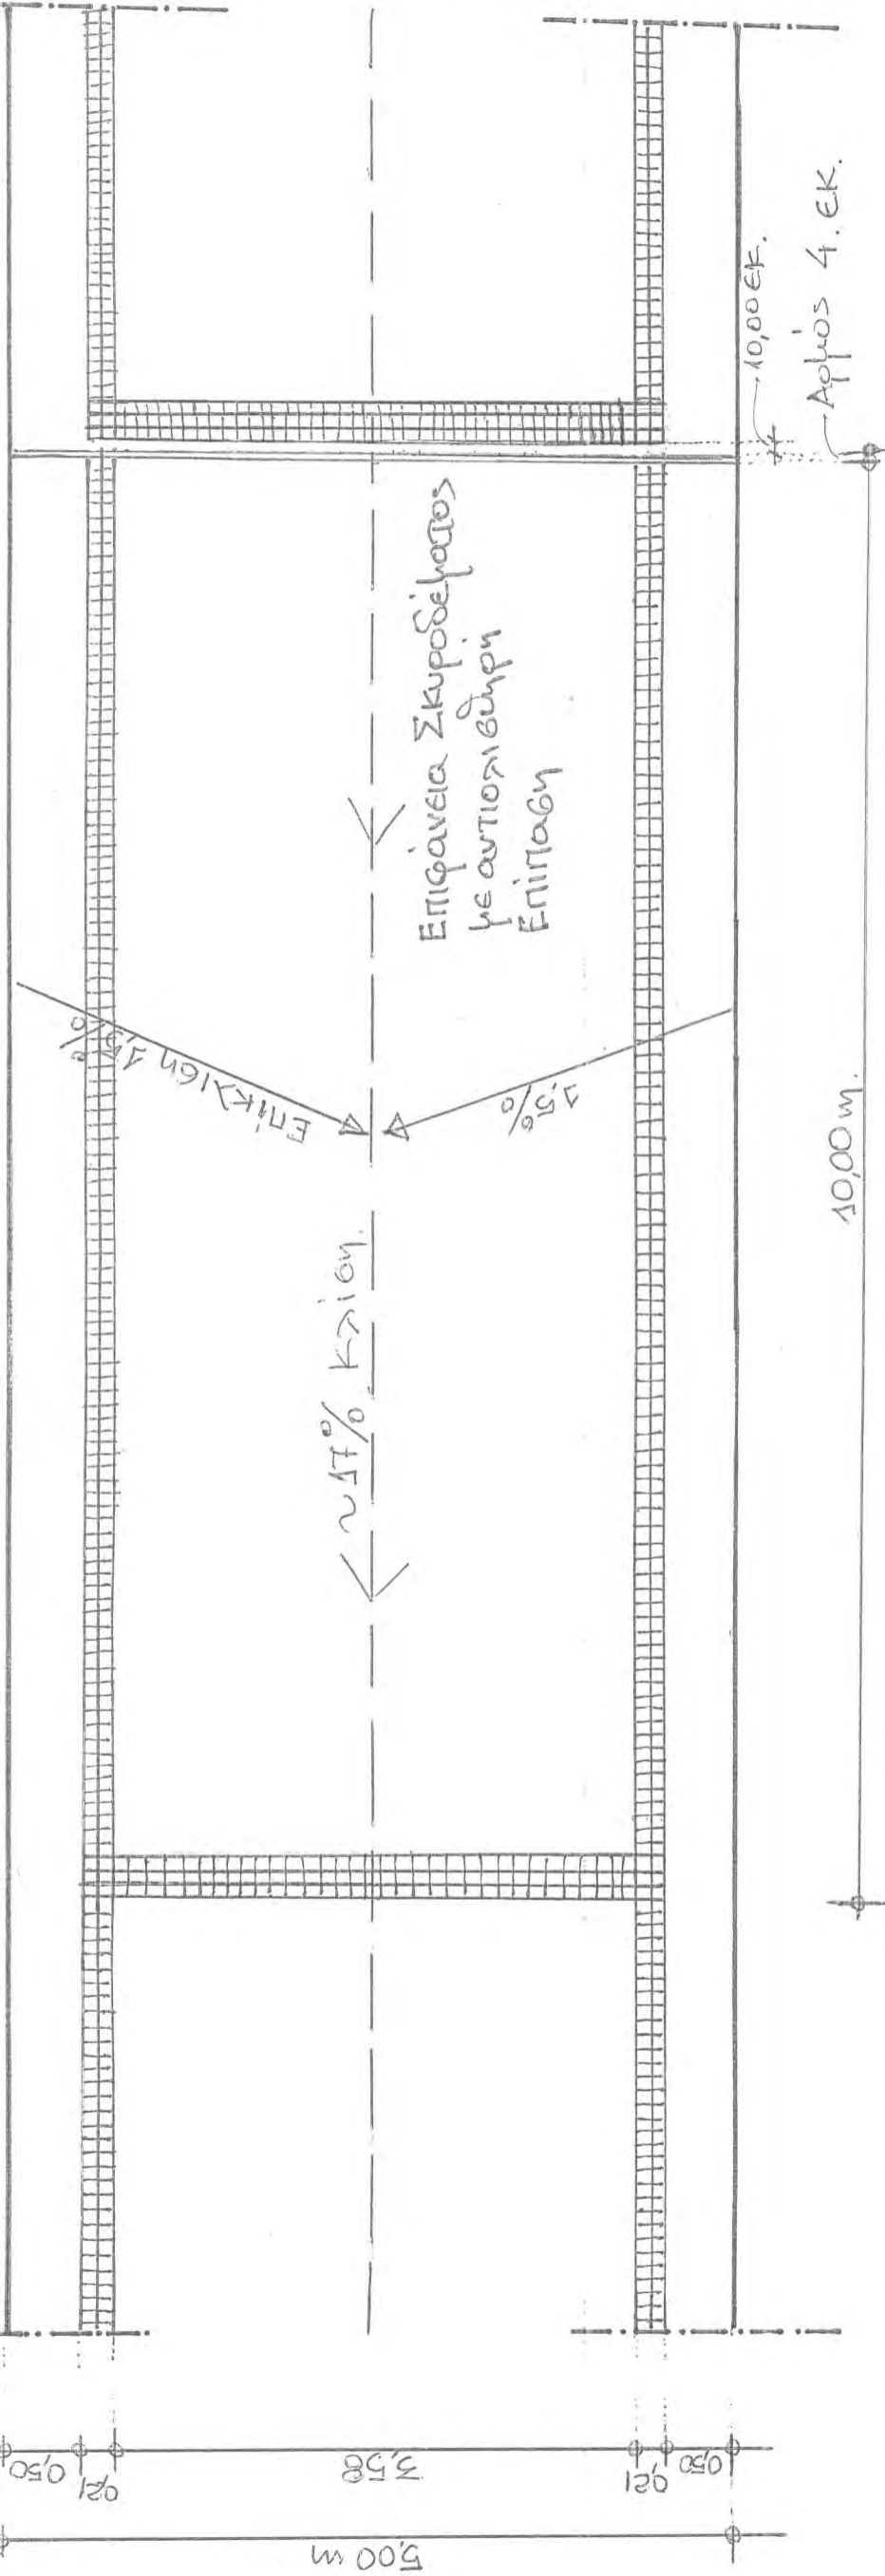

ΤΟΜΗ ΚΑΤΑ ΜΗΚΟΣ

ο πρ/κος 3.5%

ΟΣΜΑΣ ΚΑΡΑΒΑΣ
 Τοπογράφος Μηχανικός

ΔΟΥΝΗΣ ΜΙΣΟΤΟΡΙΔΗΣ
 Αρχιτέκτων Μηχανικός

Υπόμνημα

1. Κυβόδα 10x10x8 (δραγατοκυβόδα)
2. Σκυροδέμα C16/20 (250 kg/m³ τσιμέντου) Πάχος 15 cm.
3. Στρώση 3.Α. C10 (αμ).
4. Στρώση μεταβλητού πάχους (αμμοχάικα) όπου απαιτείται
5. Αρμοί ανα 20,00 μ με πλάτος 4 εκ. και πλήρωση με ποικυτέρη
6. Πλέρη T188 στο μέσο της στρώσης.

Χαλινός ύψους 40 εκ x 20 εκ.
 Πλαϊνός χαλινός 40 εκ x 20 εκ.
 κλ. 1:20.