


Υπάρχων κατάσταση εκσκαφης

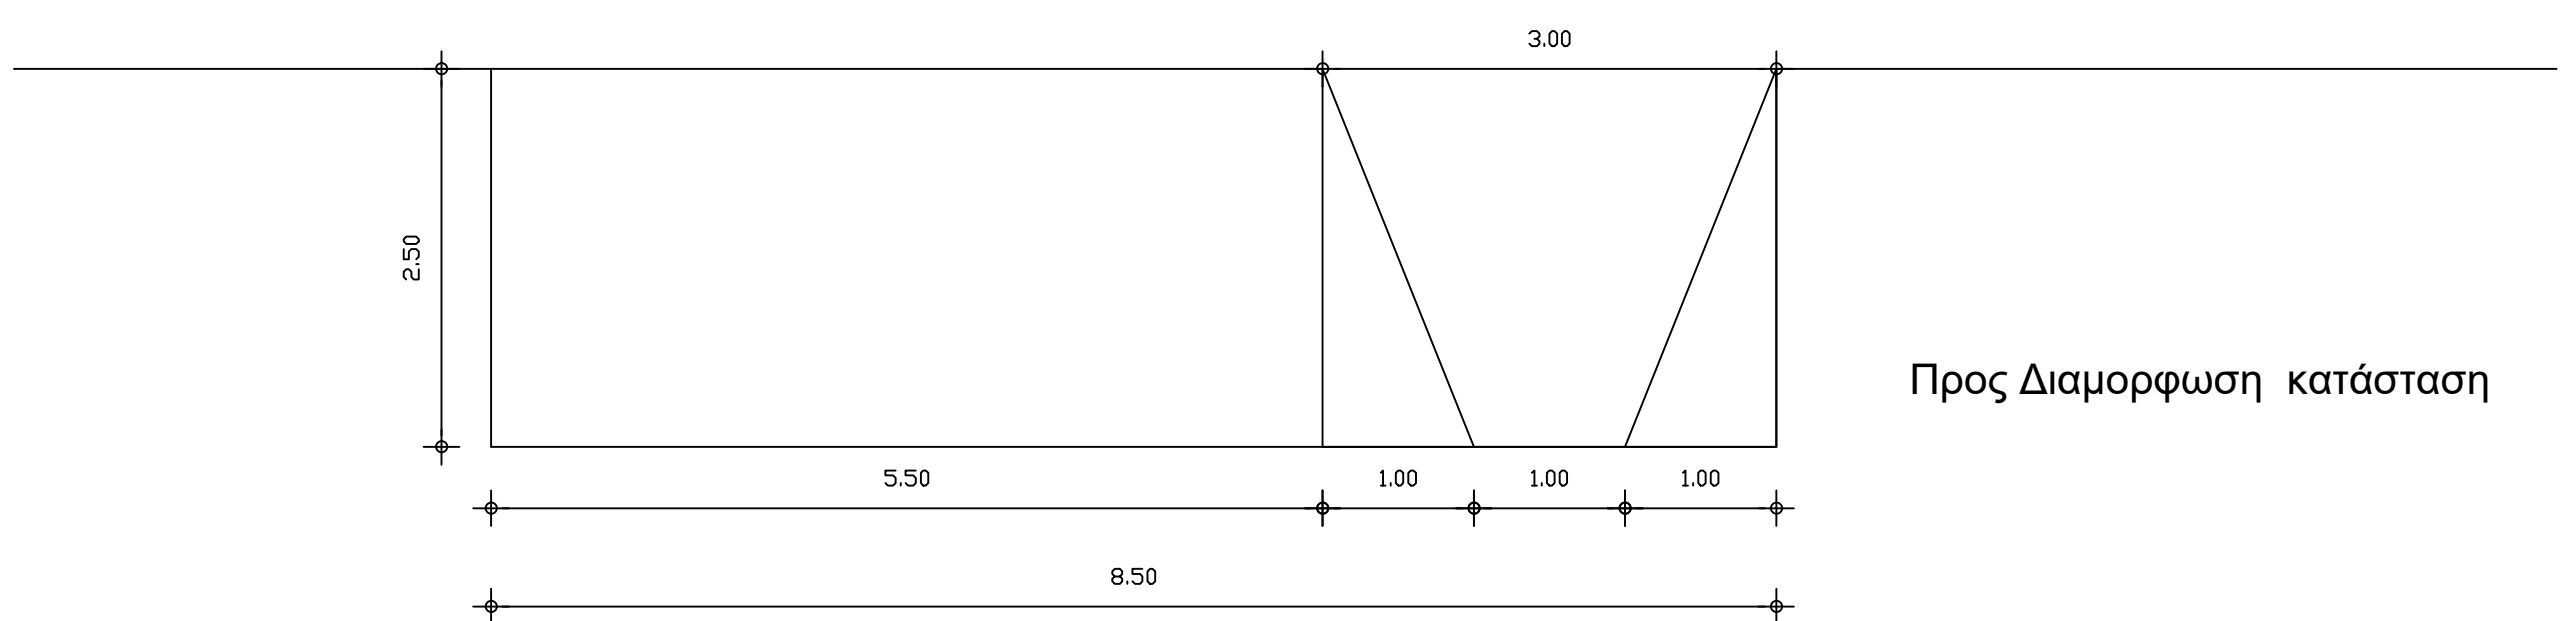

Προς Διαμορφωση κατάσταση

ΕΛΛΗΝΙΚΗ ΔΗΜΟΚΡΑΤΙΑ
ΠΕΡΙΦΕΡΕΙΑ Α.Μ.Θ.
ΠΕΡΙΦΕΡΕΙΑΚΗ ΕΝΟΤΗΤΑ ΕΒΡΟΥ
Δ.Τ.Ε. Π.Ε ΕΒΡΟΥ

ΕΡΓΟ: ΑΠΟΚΑΤΑΣΤΑΣΗ ΖΗΜΙΩΝ ΕΓΚΑΤΑΣΤΑΣΕΩΝ ΑΠΟΣΤΡΑΓΓΙΣΤΙΚΩΝ -ΑΝΤΙΠΛΗΜΜΥΡΙΚΩΝ ΑΝΤΛΙΟΣΤΑΣΙΩΝ Α1-Α12 ΠΕΡΙΟΧΗΣ ΕΡΥΘΡΟΠΟΤΑΜΟΥ ΜΕΤΑ ΤΙΣ ΕΝΤΟΝΕΣ ΒΡΟΧΟΠΤΩΣΕΙΣ ΤΗΣ 12-01-2021

ΘΕΣΗ: Δ. ΔΙΔΥΜΟΤΕΙΧΟΥ

| | | |
|---------|---------------|-------------|
| ΜΕΛΕΤΗ: | ΑΡΧΙΤΕΚΤΟΝΙΚΗ | ΑΡ. ΣΧΕΔΙΟΥ |
| ΧΡΟΝΟΣ: | ΙΟΥΛΙΟΣ 2023 | |

| | | |
|--------|---|---------|
| ΤΥΠΟΣ: | ΘΕΜΑ ΣΧΕΔΙΟΥ | ΚΛΙΜΑΚΑ |
| | ΔΙΑΤΑΞΗ ΕΡΓΩΝ ΑΝΤΛΙΟΣΤΑΣΙΟΥ Α-4 [ΛΕΠΤΟΜΕΡΕΙΑ] | 1:50 |

ΣΧΕΔΙΑΣΤΗΚΕ: ΜΕΛΕΤΗΘΗΚΕ: ΕΓΚΡΙΘΗΚΕ: