


ΟΔΟΙΠΟΡΙΚΟ - ΤΟΠΟΓΡΑΦΙΚΟ

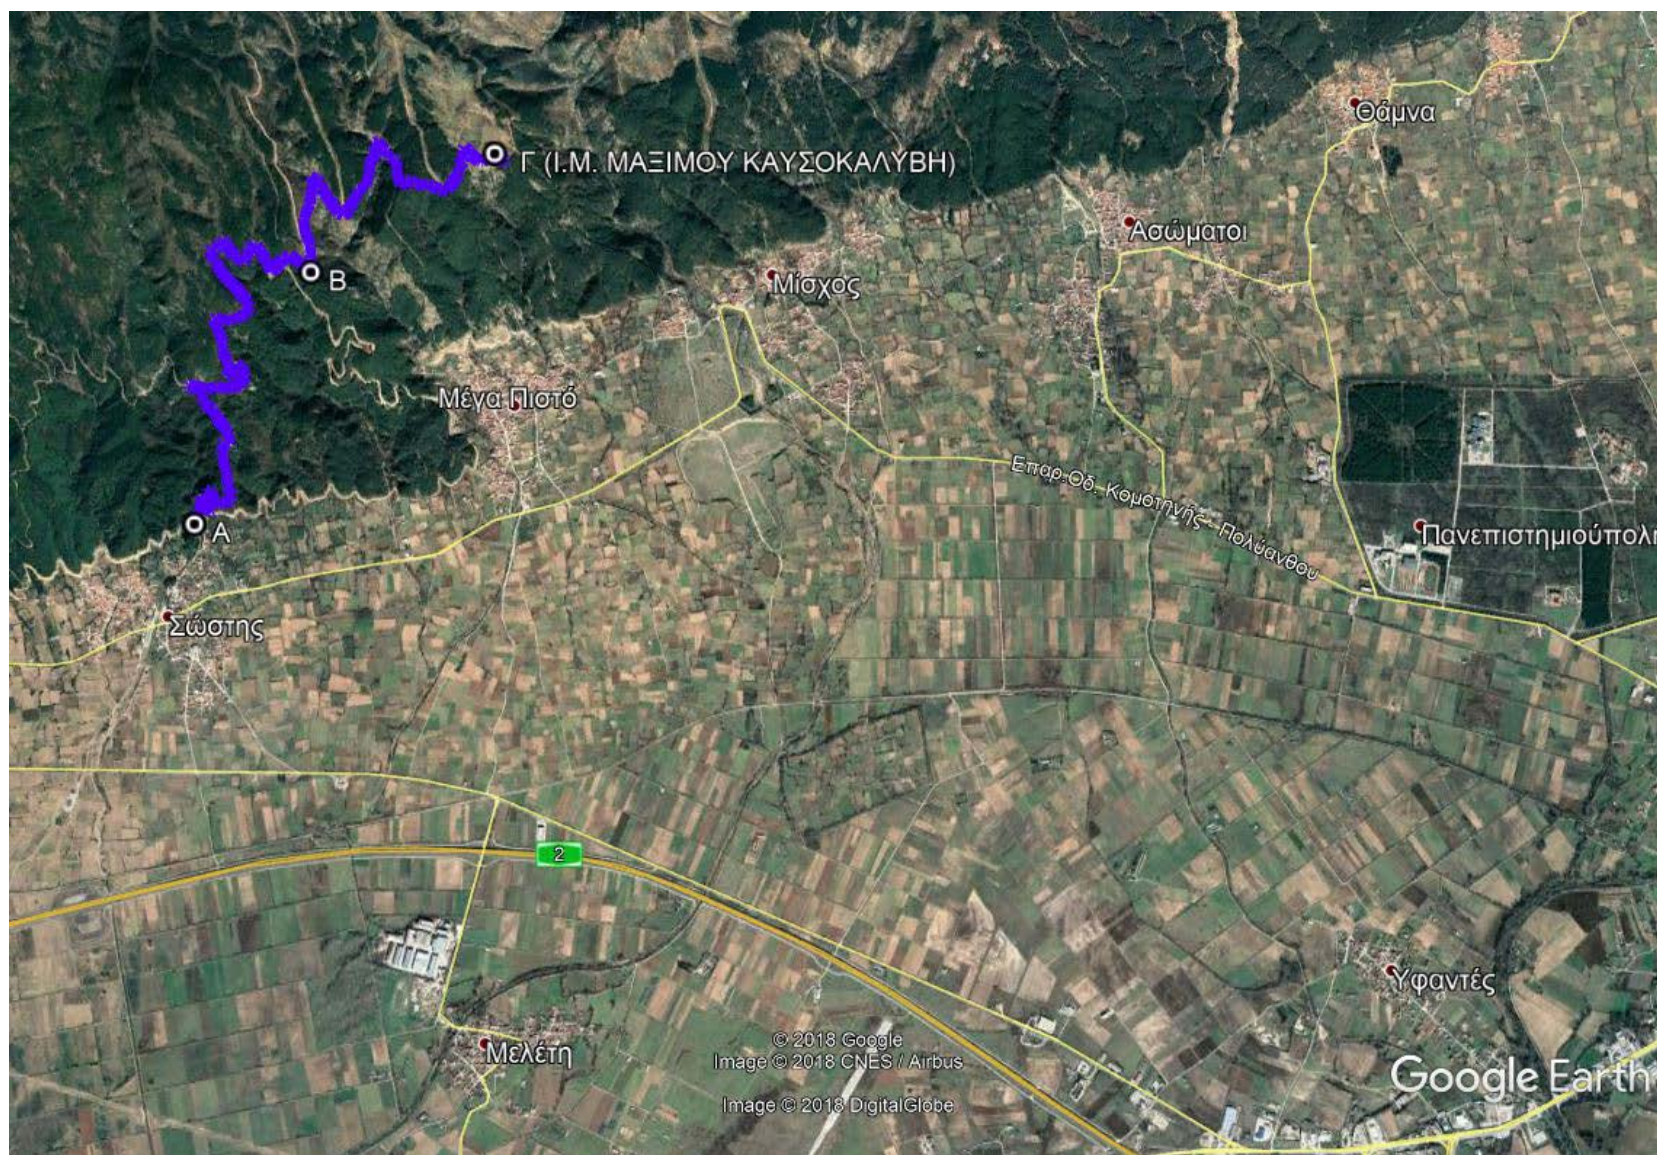

A ΕΩΣ B
 ΒΕΛΤΙΩΣΗ
 ΚΑΤΑΣΤΡΩΜΑΤΟΣ

A
 X = 607143,00
 Y = 4554856,90

B
 X = 607699,47
 Y = 4556282,73

