


ΑΚΡΙΒΕΣ ΑΝΤΙΓΡΑΦΟ

ΑΠΟΣΠΑΣΜΑ
ΠΟΔΟΧΩΡΙ (ΤΜΗΜΑ) ΚΑΒΑΛΑΣ
ΣΥΜΠΛΗΡΩΜΑΤΙΚΗ ΔΙΑΝΟΜΗ 1960


Π.Α.Μ.Θ. 18.08.2022

Α. Π.: 245227/10930

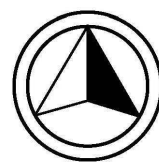

ΚΛΙΜΑΚΑ 1: 5000

ΕΓΣΑ 87

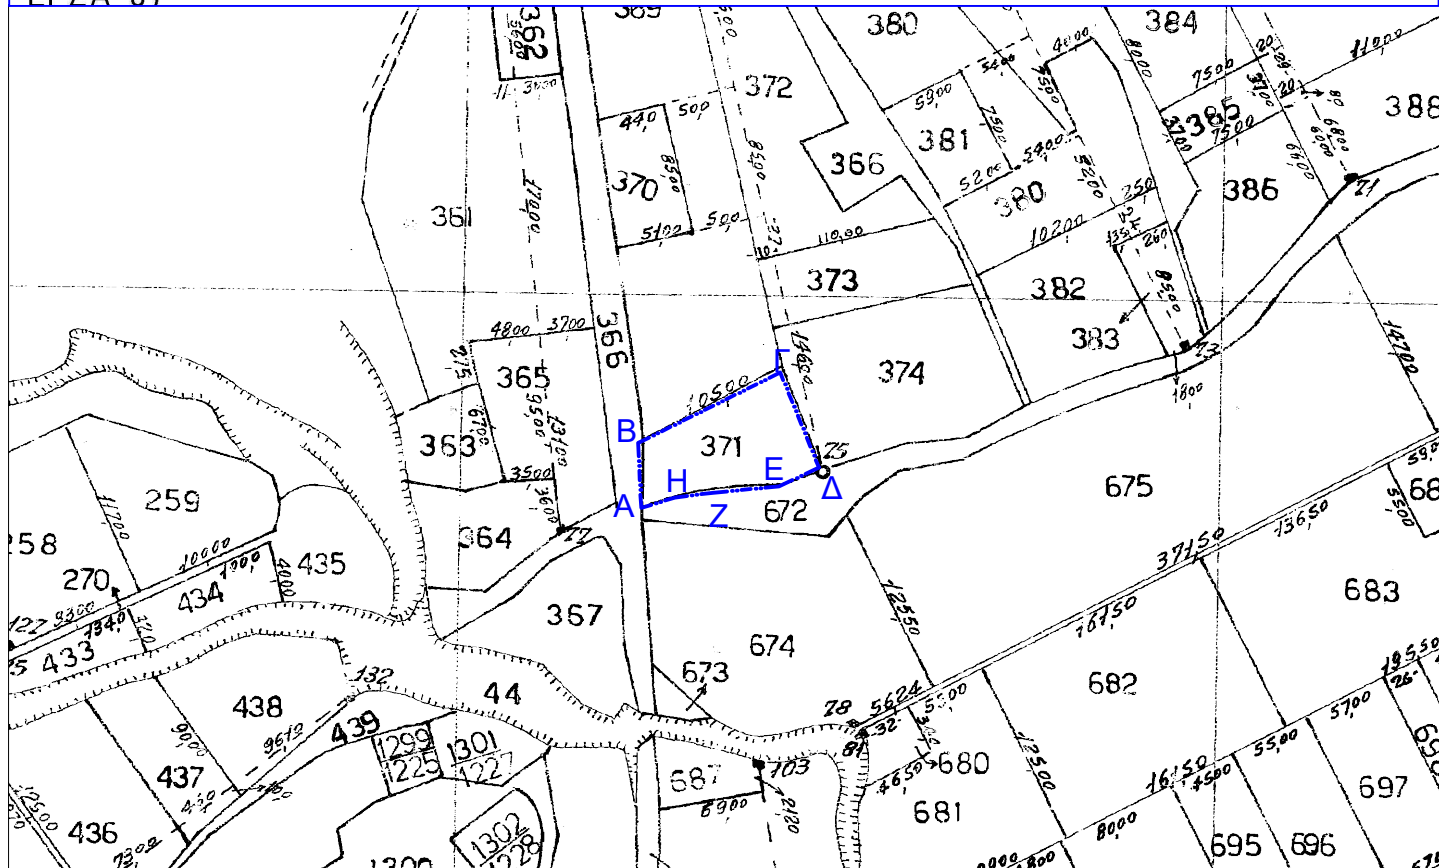

Πίνακας Συντεταγμένων των κορυφών του Α-Β-Γ-Δ-Ε-Ζ-Η-Α
Εμβαδόν τεμαχίου = 6312.00 τ.μ.

α/α	X	Y	Αποστάσεις
A	502227.55	4517761.98	----
B	502225.43	4517804.96	A - B: 43.04
Γ	502319.49	4517851.56	B - Γ: 105.00
Δ	502345.08	4517788.72	Γ - Δ: 67.84
Ε	502318.68	4517776.26	Δ - Ε: 29.20
Ζ	502275.27	4517772.07	Ε - Ζ: 43.61
Η	502249.83	4517768.95	Ζ - Η: 25.63
A	502227.55	4517761.98	Η - Α: 23.35