


ΑΠΟΣΠΑΣΜΑ
ΑΡΓΟΚΤΗΜΑΤΟΣ
"ΠΑΡΑΔΕΙΣΟΣ"
 ΑΝΑΔΑΣΜΟΣ 1989
 ΚΛΙΜΑΚΑ 1:2000

ΕΓΣΑ 87

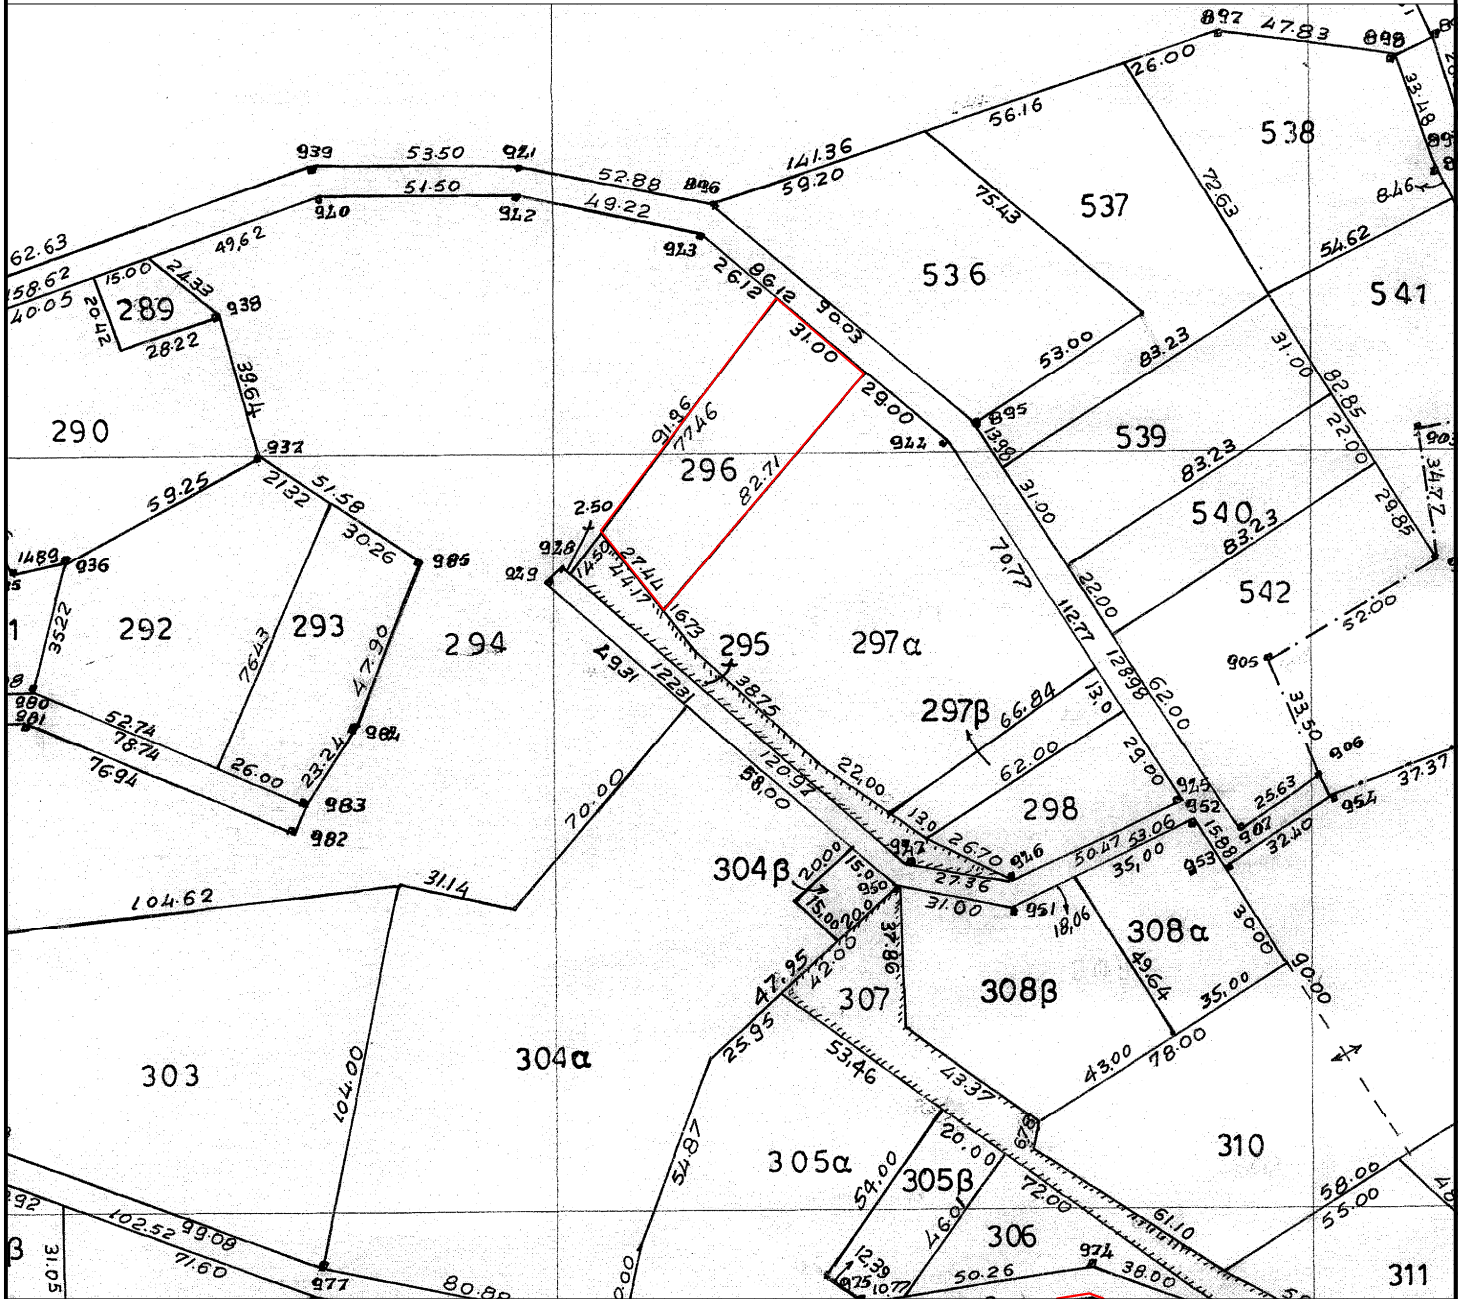

Αυτούσιο το αγροτεμάχιο 296 εμβαδού 2.312 τ.μ.:

α/α	X	Y
A	562830,58	4547173,28
B	562854,46	4547153,51
Γ	562801,72	4547089,80
Δ	562784,40	4547111,09