




# ΑΠΟΣΠΑΣΜΑ ΣΥΝΟΙΚΙΣΜΟΣ "ΟΡΦΑΝΙΟΥ"

ΣΥΜΠΛΗΡΩΜΑΤΙΚΗ ΔΙΑΝΟΜΗ 1989  
ΚΛΙΜΑΚΑ 1: 1000



ΕΓΣΑ 87

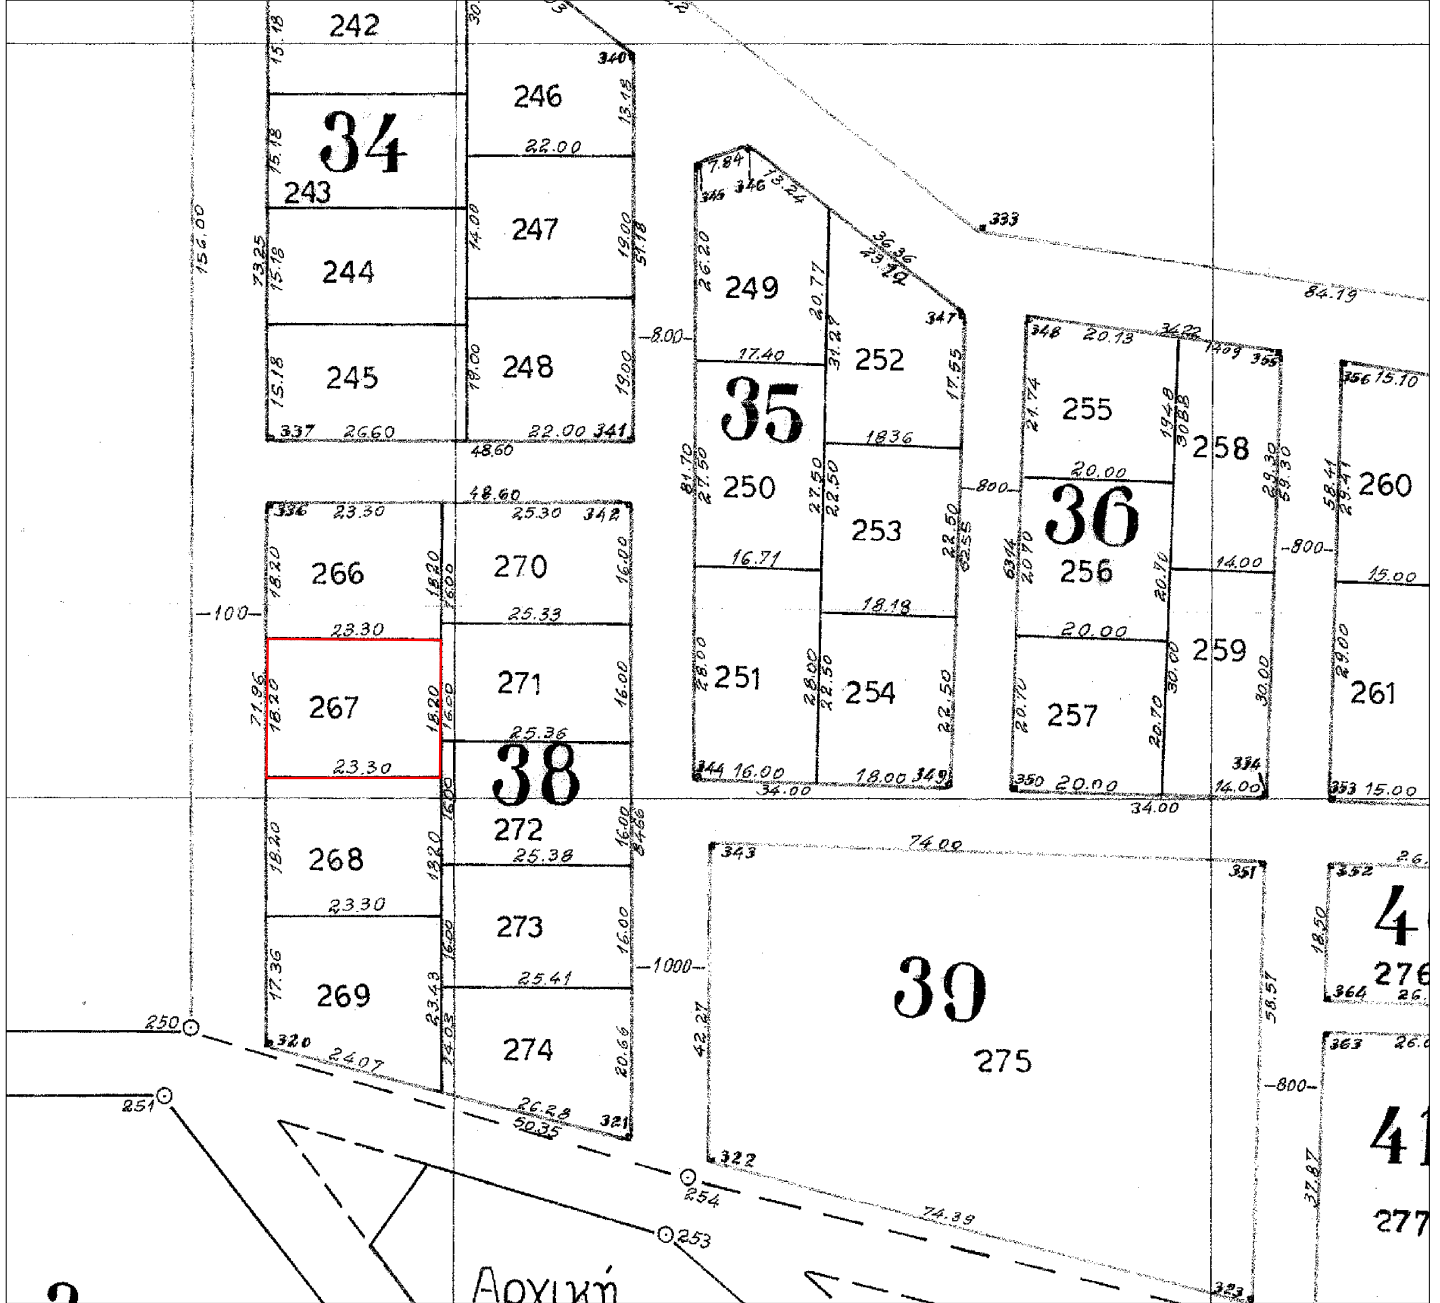

Αυτούσιο το οικόπεδο 267 (ΟΤ 38) εμβαδού 424 τ.μ.:

X	Y
495658,43	4513913,09
495681,74	45139913,05
495681,67	4513894,85
495658,37	4513894,88