



ΑΠΟΣΠΑΣΜΑ ΑΡΓΟΚΤΗΜΑΤΟΣ "ΜΕΣΩΡΟΠΗ & τμήμα ΑΚΡΟΠΟΤΑΜΟΣ"

Π.Α.Μ.Θ. 15.11.2024
Α. Π.: οικ. 371800/17141

ΔΙΑΝΟΜΗ 1934
ΚΛΙΜΑΚΑ 1: 5000

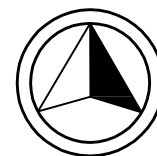

ΕΓΣΑ 87

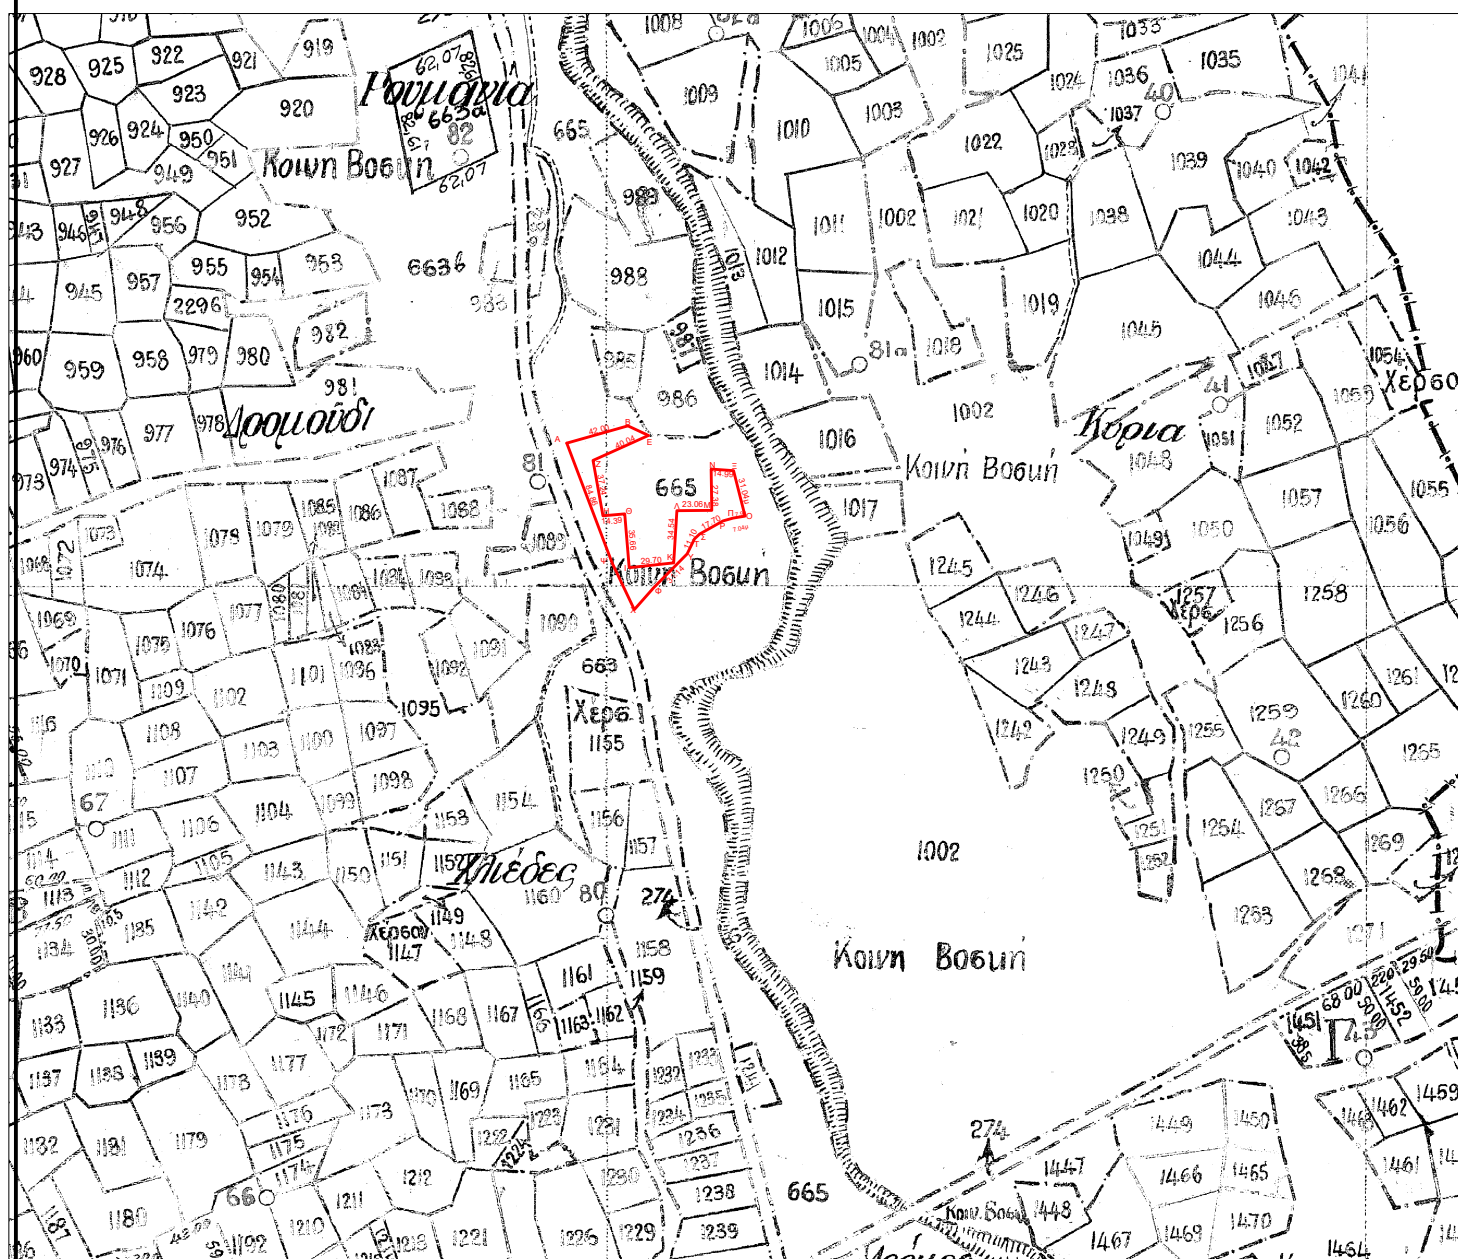

Τμήμα ΑΒΕΖΗ... ΦΧ του τεμαχίου 665 έκτασης 3.230 τ.μ.: