

ΑΕΡΟΦΩΤΟΓΡΑΦΙΑ 1



ΑΕΡΟΦΩΤΟΓΡΑΦΙΑ 2



4553000

4552750

4552500

4552250

4552000



640750

641000

641250


641500

641750

642000

642250

642500

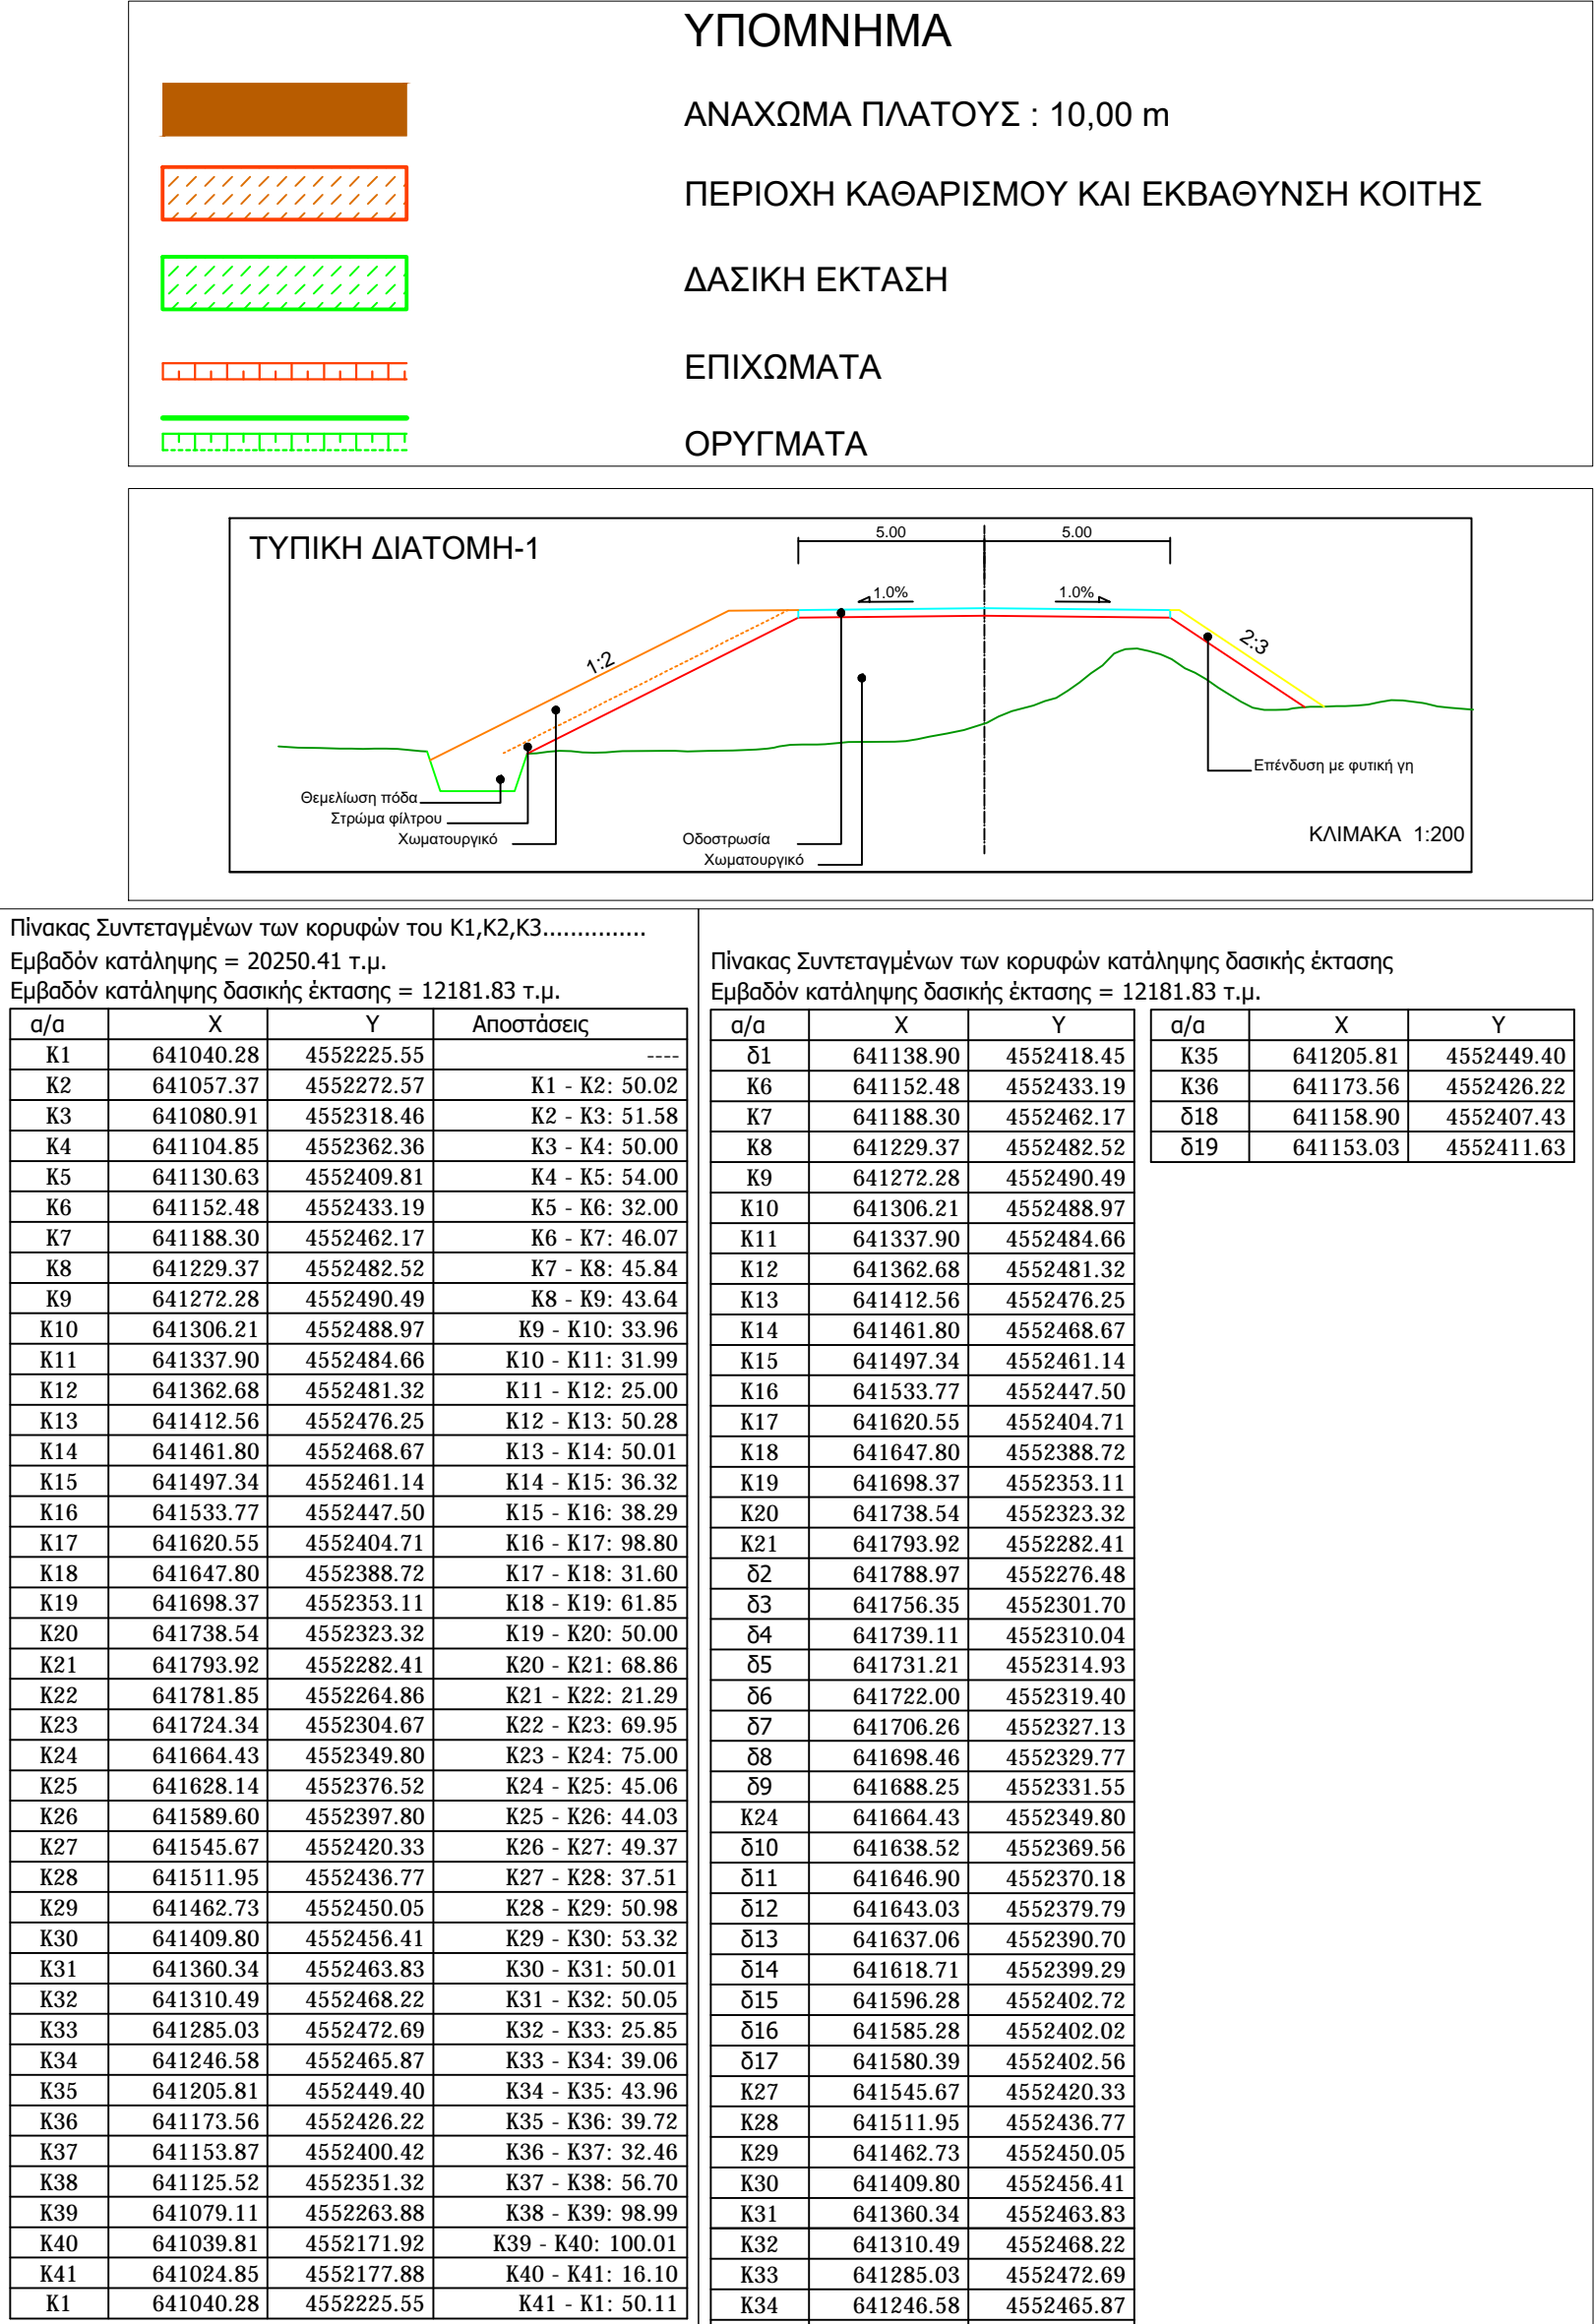

ΕΛΛΗΝΙΚΗ ΔΗΜΟΚΡΑΤΙΑ
ΠΕΡΙΦΕΡΕΙΑ ΑΝΑΤ. ΜΑΚ. & ΘΡΑΚΗΣ
ΠΕΡΙΦΕΡΕΙΑΚΗ ΕΝΟΤΗΤΑΣ ΡΟΔΩΝ
ΔΙΕΥΘΥΝΣΗ ΤΕΧΝΙΚΩΝ ΕΡΓΩΝ

ΕΡΓΟ :

ΑΠΟΚΑΤΑΣΤΑΣΗ ΡΟΗΣ ΠΟΤΑΜΟΥ ΛΙΣΣΟΥ ΣΤΗ ΘΕΣΗ
ΣΚΑΛΩΜΑ ΜΕ ΤΗΝ ΣΥΝΤΗΡΗΣΗ ΑΝΑΧΩΜΑΤΩΝ

ΤΙΤΛΟΣ ΣΧΕΔΙΟΥ :

ΑΡ. ΣΧΕΔΙΟΥ: 01

ΘΕΣΗ:

ΚΛΙΜΑΚΑ: 1:2000

REV:

ΗΜΕΡΟΜΗΝΙΑ:

ΣΥΝΤΑΞΑΝΤΕΣ :

ΣΟΦΙΑ ΠΑΤΑΤΗ - ΠΟΛΙΤΙΚΟΣ ΜΗΧΑΝΙΚΟΣ
ΜΑΡΙΑ ΚΩΝΙΔΟΥ - ΑΓΡ. ΤΟΠΟΓΡΑΦΟΣ ΜΗΧΑΝΙΚΟΣ

ΔΙ ΣΥΝΤΑΞΑΝΤΕΣ :

Σοφία Πατάτη
Μαρία Κωνίδου
Αγρ. Τοπογράφος Μηχανικός

ΕΠΙΘΕΤΗ :

Χρήση Τσίλλη
Χρήση Τσίλλη
Ηλεκτρολόγος Μηχανικός

ΘΕΩΡΗΘΗΚΕ :

Χρήση Τσίλλη
Χρήση Τσίλλη
Ηλεκτρολόγος Μηχανικός