





ΑΠΟΣΠΑΣΜΑ
ΑΡΓΟΚΤΗΜΑΤΟΣ
"ΖΥΓΟΣ ΕΞΩΧΩΡΑΦΑ"
ΑΝΑΔΑΣΜΟΣ 2005-2018
ΚΛΙΜΑΚΑ 1: 2000

Π.Α.Μ.Θ. 20.02.2025
Α. Π.: οικ. 59693/2436

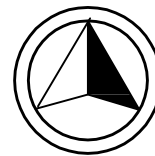

ΕΓΣΑ 87

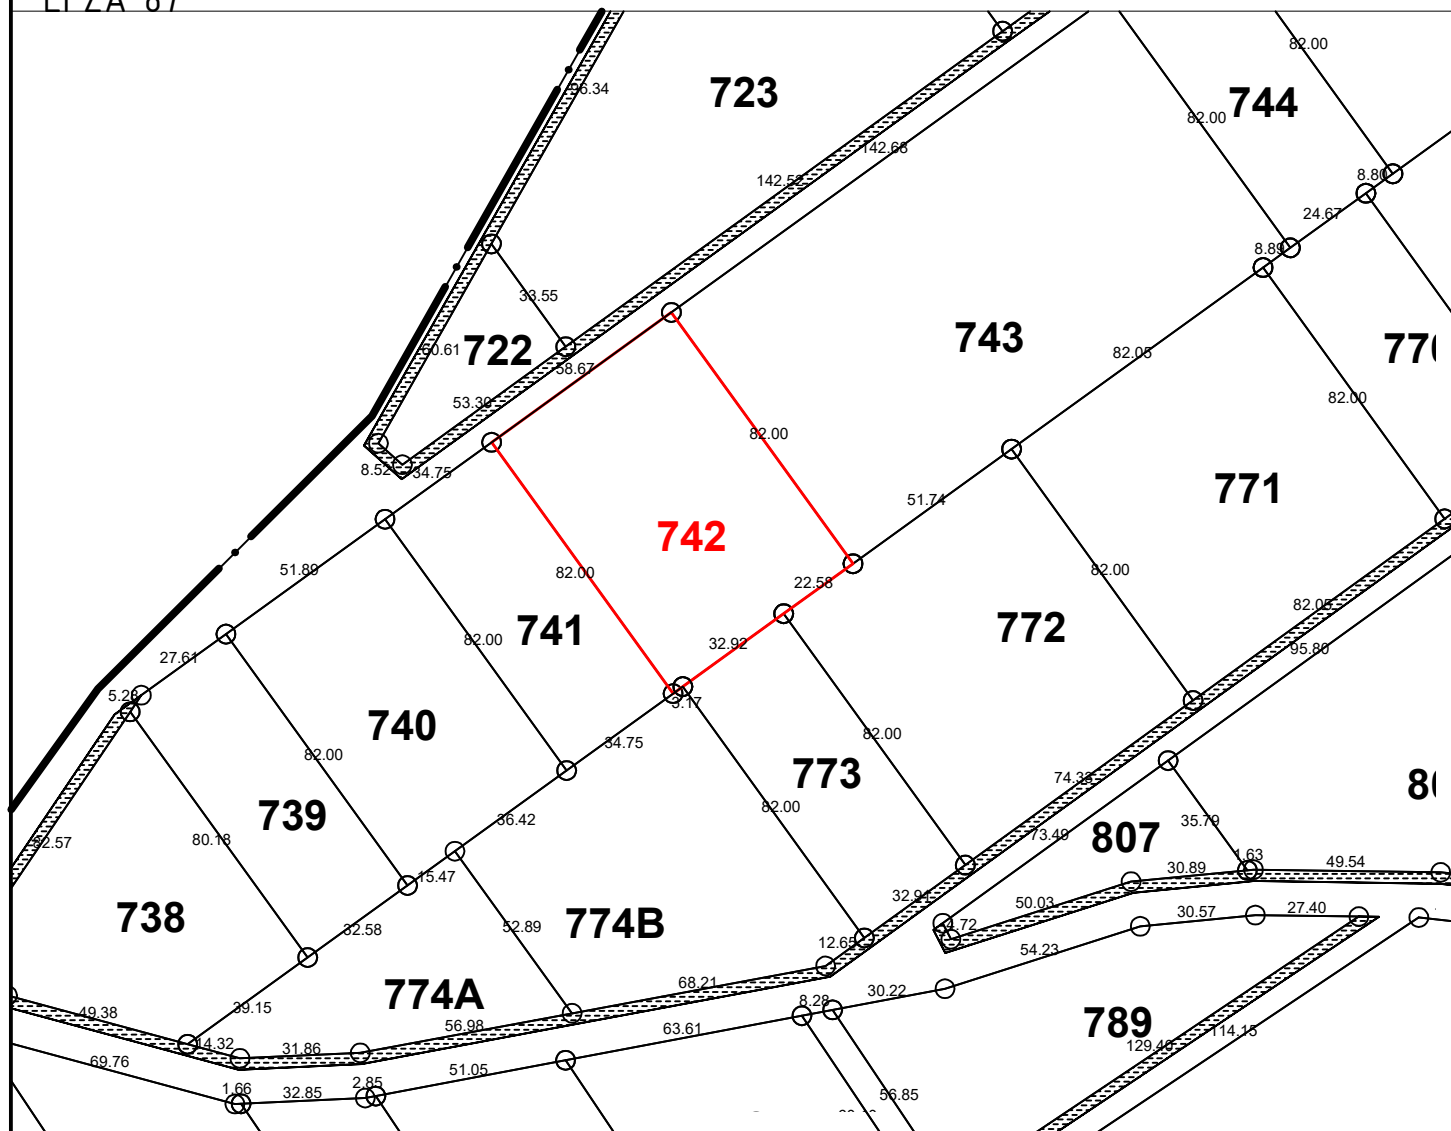

Το παρόν σχεδιάστηκε σε εφαρμογή της 1/2025 Απόφασης Ε.Θ.Γ.Ε.Δ.

Αυτούσιο το τεμάχιο 742 εμβαδού 4.811 τ.μ.:

ΕΜΒΑΔΟΜΕΤΡΗΣΗ ΑΓΡΟΤΕΜΑΧΙΟΥ 742			
ΚΑΕΚ ΑΓΡΟΤΕΜΑΧΙΟΥ 210220710093 / 0 / 0			
ΣΗΜΕΙΟ	X	Y	ΜΗΚΟΣ
A	530568.52	4539455.89	82.00
B	530616.77	4539389.59	22.58
Γ	530598.51	4539376.30	32.92
Δ	530571.89	4539356.93	3.17
E	530569.33	4539355.07	82.00
Z	530521.08	4539421.37	58.67
A	530568.52	4539455.89	
Ε = 4811.00 μ2			