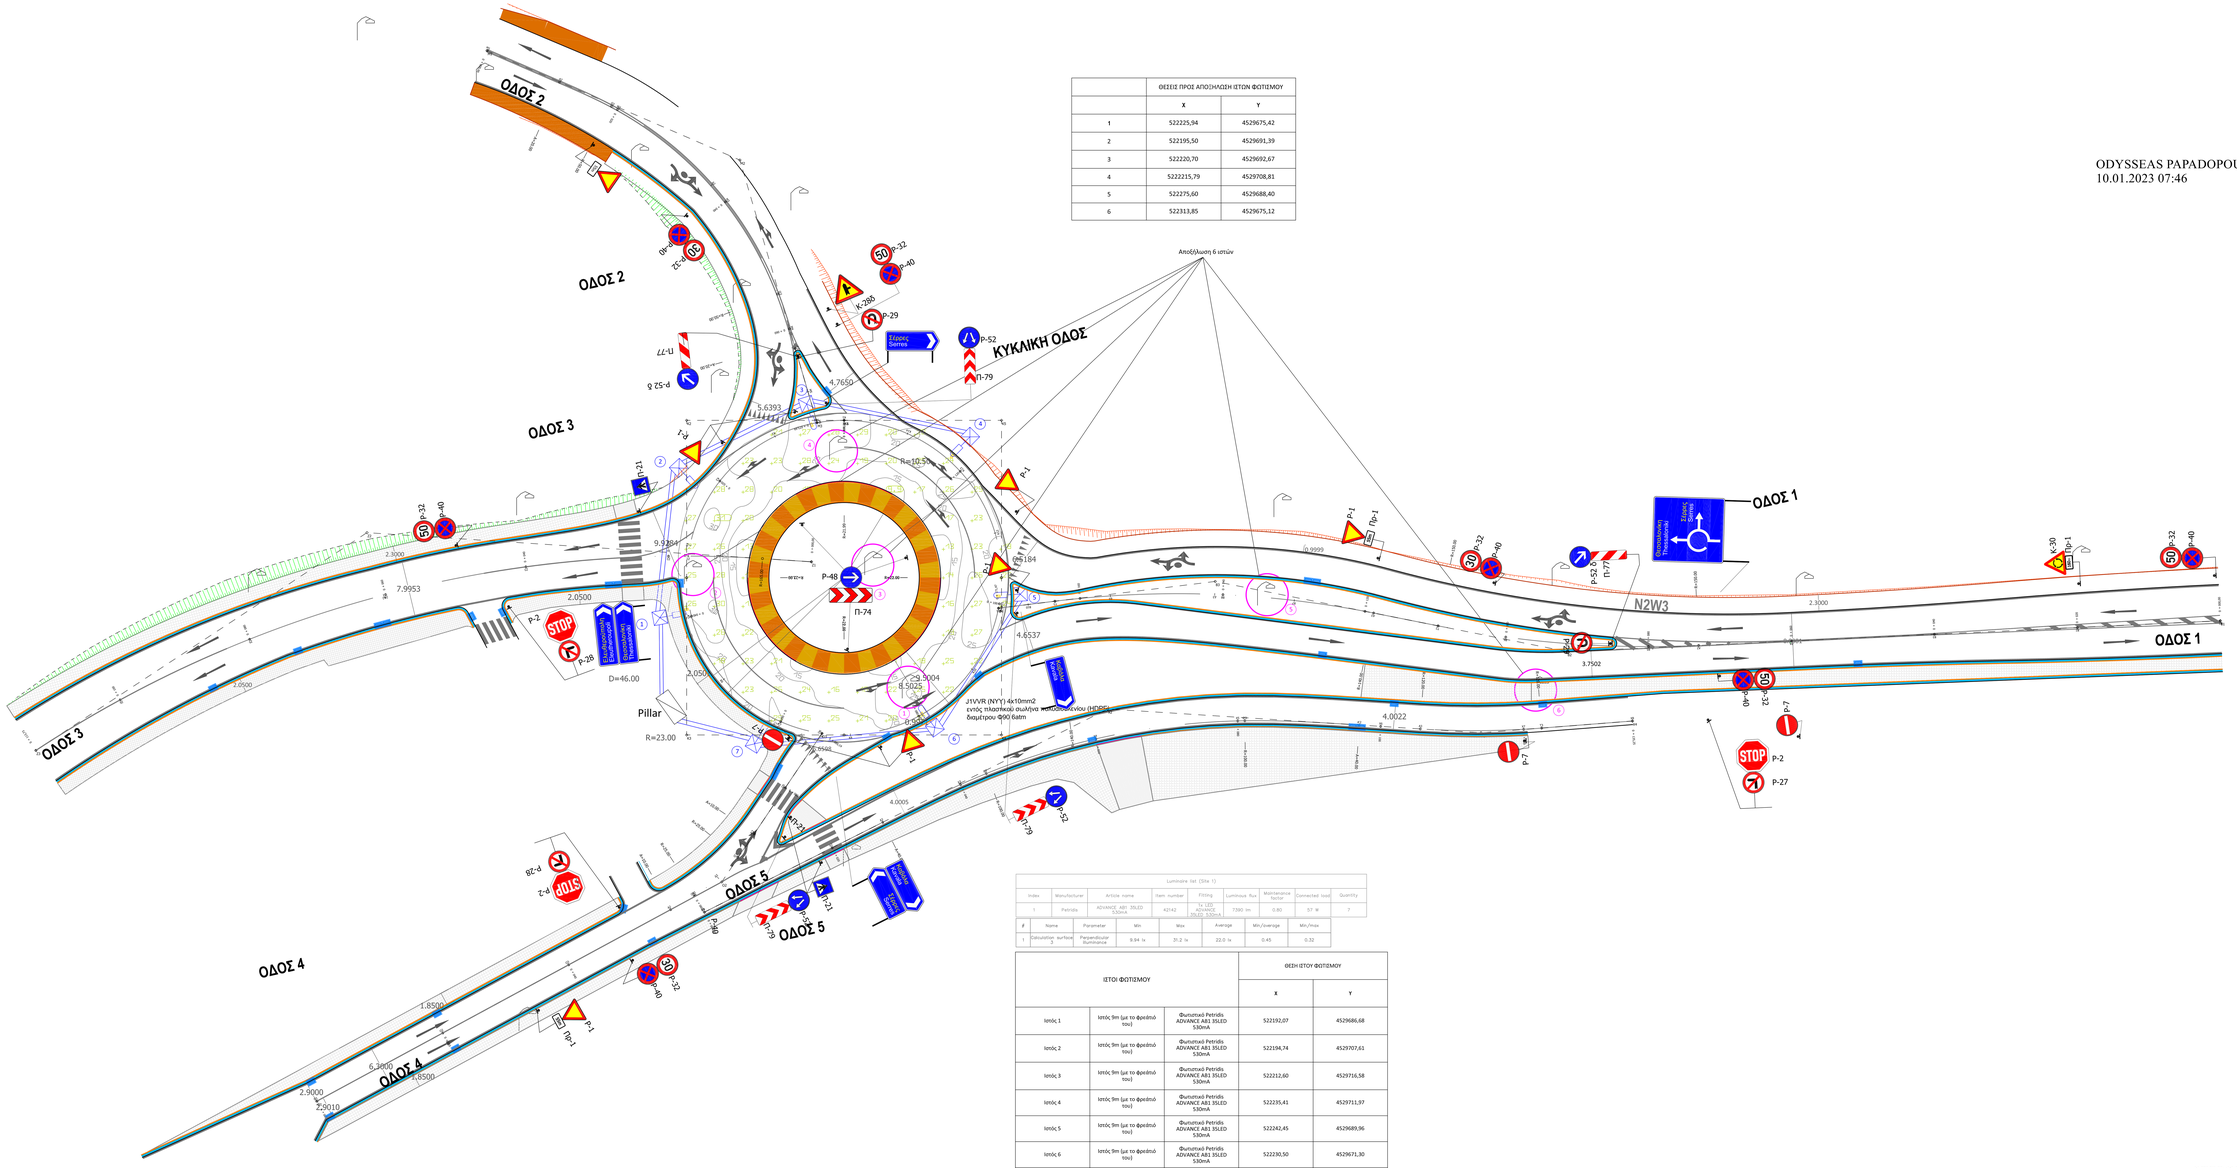

	ΘΕΣΕΙΣ ΠΡΟΣ ΑΠΟΞΗΛΩΣΗ ΙΣΤΩΝ ΦΩΤΙΣΜΟΥ	
	X	Y
1	522225,94	4529675,42
2	522195,50	4529691,39
3	522220,70	4529692,67
4	5222215,79	4529708,81
5	522275,60	4529688,40
6	522313,85	4529675,12

ODYSSEAS PAPADOPOULOS
10.01.2023 07:46

Luminaire list (Site 1)

Index	Manufacturer	Article name	Item number	Fitting	Luminous flux	Maintenance factor	Connected load	Quantity
1	Petrides	ADVANCE ABI 35LED 530mA	42142	1x LED ADVANCE ABI 35LED 530mA	7300 lm	0.80	57 W	7

#	Name	Parameter	Min	Max	Average	Min/average	Min/max
1	Calculation surface 3	Perpendicular illuminance	9.94 lx	31.2 lx	22.0 lx	0.45	0.32

ΙΣΤΟΙ ΦΩΤΙΣΜΟΥ			ΘΕΣΗ ΙΣΤΟΥ ΦΩΤΙΣΜΟΥ	
			X	Y
Ιστός 1	Ιστός 9m (με το φρεάτιό του)	Φωτιστικό Petrides ADVANCE ABI 35LED 530mA	522192,07	4529686,68
Ιστός 2	Ιστός 9m (με το φρεάτιό του)	Φωτιστικό Petrides ADVANCE ABI 35LED 530mA	522194,74	4529707,61
Ιστός 3	Ιστός 9m (με το φρεάτιό του)	Φωτιστικό Petrides ADVANCE ABI 35LED 530mA	522212,60	4529716,58
Ιστός 4	Ιστός 9m (με το φρεάτιό του)	Φωτιστικό Petrides ADVANCE ABI 35LED 530mA	522235,41	4529711,97
Ιστός 5	Ιστός 9m (με το φρεάτιό του)	Φωτιστικό Petrides ADVANCE ABI 35LED 530mA	522242,45	4529689,96
Ιστός 6	Ιστός 9m (με το φρεάτιό του)	Φωτιστικό Petrides ADVANCE ABI 35LED 530mA	522230,50	4529671,30
Ιστός 7	Ιστός 9m (με το φρεάτιό του)	Φωτιστικό Petrides ADVANCE ABI 35LED 530mA	522205,31	4529669,04

STERGIOS MARMIDIS
16.01.2023 09:04

ΔΗΜΟΣ ΠΑΓΓΑΙΟΥ

ΕΡΓΟ: «ΜΕΛΕΤΗ ΔΙΑΜΟΡΦΩΣΗΣ ΙΣΟΡΡΕΠΟΥΣΩΝ ΚΟΜΒΩΝ ΔΗΜΟΥ ΠΑΓΓΑΙΟΥ ΣΕ ΚΥΚΛΙΚΟΥΣ ΚΟΜΒΟΥΣ»

ΜΕΛΕΤΗΤΕΣ:
ΔΗΜΗΤΡΙΟΣ ΤΑΤΑΡΗΣ
Ηλεκτρολόγος Μηχανικός
Ηπειρωτών 30Β, Τ.Κ. 67131, τηλ. 25410 83744, 6973 666632

Ο Περιβαλλοντικός Μελετητής
ΚΑΝΤΑΡΤΖΗΣ ΑΠΟΣΤΟΛΟΣ
Μελετητής κατ. 27
Apostolos Kantartzis
Digitally signed by Apostolos Kantartzis
Date: 2022.11.03 10:05:06 +02'00'

ΘΕΜΑ ΣΧΕΔΙΟΥ:
ΗΛΕΚΤΡΟΦΩΤΙΣΜΟΣ ΚΟΜΒΟΥ ΕΙΣΟΔΟΥ- ΕΞΟΔΟΥ ΤΗΣ ΕΛΕΥΘΕΡΟΥΠΟΛΗΣ ΑΠΟ ΚΑΙ ΠΡΟΣ ΚΑΒΑΛΑ

ορθόμος σχεδίου:
ΗΛΦ.1

ΚΛΙΜΑΚΑ: 1 : 200

ΧΡΟΝΟΣ ΜΕΛΕΤΗΣ: ΦΕΒΡΟΥΑΡΙΟΣ 2022

ΘΕΩΡΗΘΗΚΕ ΥΠΗΡΕΣΙΑΣ

Ο ΣΥΝΤΑΞΑΣ
ΔΗΜΗΤΡΙΟΣ Β. ΤΑΤΑΡΗΣ
ΔΙΠΛΩΜ. ΗΛΕΚΤΡΟΛΟΓΟΣ ΜΗΧΑΝΙΚΟΣ
ΜΕΛΕΤΕ Τ.Ε.Ε. ΑΡΙΘΜ. ΜΗΤΡ.: 104356
ΔΙΠΟΘΕΣΙΗΜΗ 506 & ΟΣΣΟΛΑΝΔΑΚΗΣ 7-ΠΑΝΟΡΑΜΑ
ΤΗΛ.: 25410 83744, 6973 666632
Δ/ΝΣΗ: 10ΣΤΑΘΗΤΟΥ ΠΟΥΛΑΝΤΖΑΣ