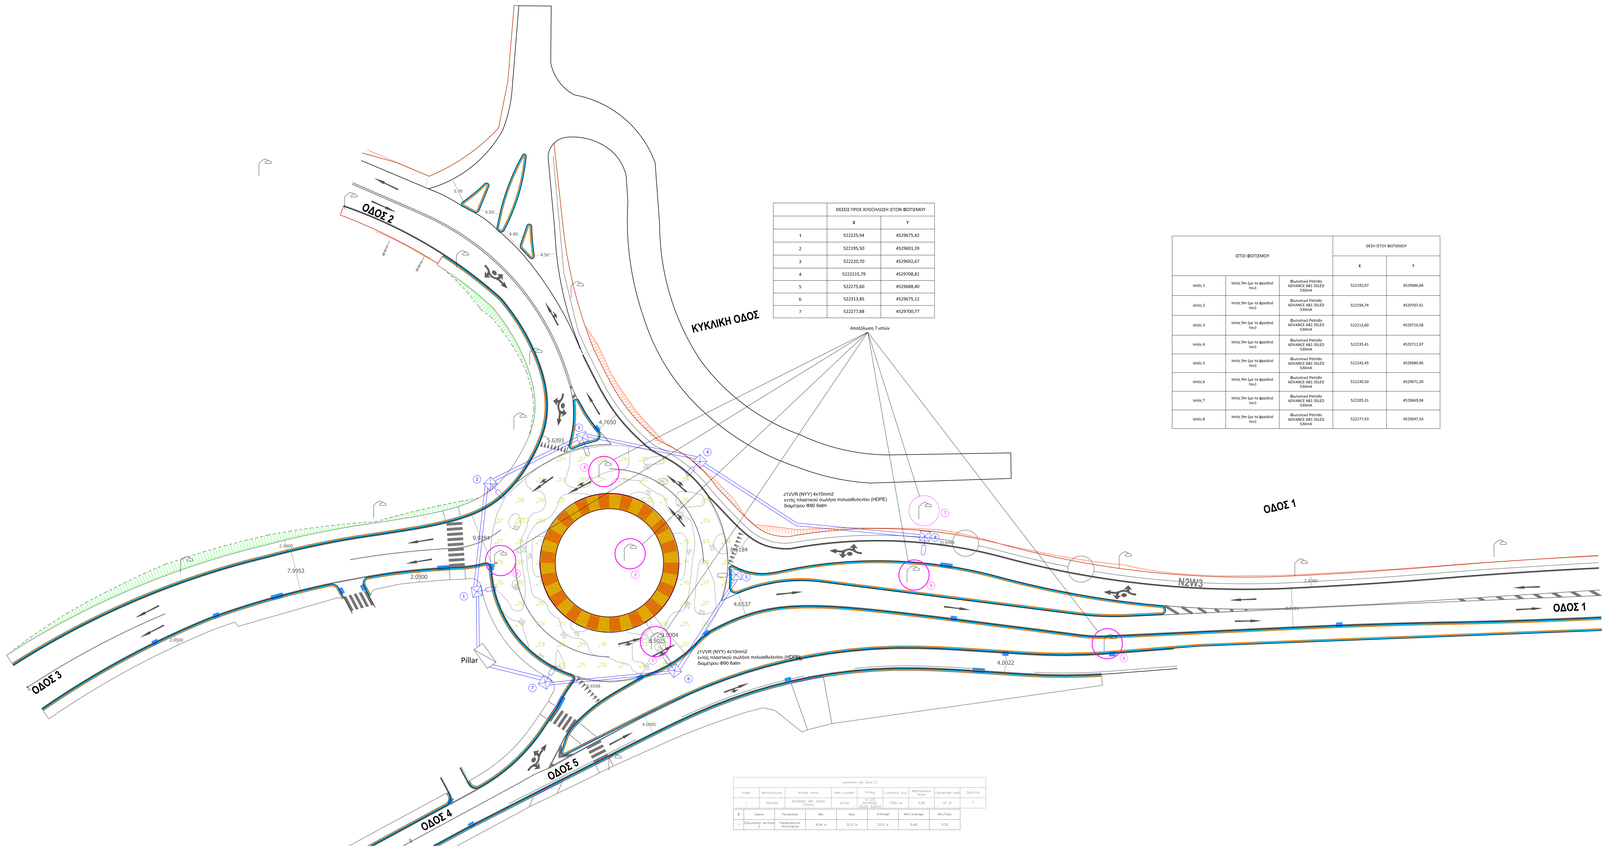

	ΘΕΣΕΙΣ ΠΡΟΣ ΑΠΟΣΥΝΔΕΣΗ ΕΤΟΙΜΩΝ ΦΩΤΕΜΟΥ	
	X	Y
1	522225,94	4529675,42
2	522199,50	4529691,39
3	522230,70	4529692,67
4	522231,79	4529708,81
5	522275,60	4529688,40
6	522313,85	4529675,12
7	522277,88	4529700,77

ΙΣΤΟΙ ΦΩΤΕΜΟΥ			ΘΕΣΗ ΙΣΤΟΥ ΦΩΤΕΜΟΥ	
			X	Y
ιστός 1	ιστός 9m (με το φανάρι του)	Βυτιστιού Petrolis ADVANCE ABS 35LED 530mA	522192,07	4529686,68
ιστός 2	ιστός 9m (με το φανάρι του)	Βυτιστιού Petrolis ADVANCE ABS 35LED 530mA	522194,74	4529707,61
ιστός 3	ιστός 9m (με το φανάρι του)	Βυτιστιού Petrolis ADVANCE ABS 35LED 530mA	522212,60	4529716,58
ιστός 4	ιστός 9m (με το φανάρι του)	Βυτιστιού Petrolis ADVANCE ABS 35LED 530mA	522235,41	4529713,97
ιστός 5	ιστός 9m (με το φανάρι του)	Βυτιστιού Petrolis ADVANCE ABS 35LED 530mA	522242,45	4529689,96
ιστός 6	ιστός 9m (με το φανάρι του)	Βυτιστιού Petrolis ADVANCE ABS 35LED 530mA	522230,50	4529671,30
ιστός 7	ιστός 9m (με το φανάρι του)	Βυτιστιού Petrolis ADVANCE ABS 35LED 530mA	522205,31	4529669,04
ιστός 8	ιστός 9m (με το φανάρι του)	Βυτιστιού Petrolis ADVANCE ABS 35LED 530mA	522177,95	4529697,53

Luminaire list (Site 1)

Index	Manufacturer	Article name	Item number	Flux	Luminous flux	Maintenance factor	Connected load	Quantity
1	Petrolis	ADVANCE ABS 35LED 530mA	42142	1,000 ADVANCE	7360 lm	0,80	57 W	7

#	Name	Description	Min	Max	Avg(all)	Min/Avg(all)	Min/Max
1	Εσωτερικό φωτισμό	Περιοχή εσωτερικού φωτισμού	9,94 lx	31,0 lx	22,0 lx	0,45	0,32

Αρ. Πρωτ/λου Δ.Τ.Ε. Π.Ε. Κ
ΓΕΩΡΓΙΟΣ ΚΥΠΡΑΙΟΣ
Δ.Τ.Ε. Π.Ε. Κ
Αναθέτ. Αρχιτεκτων

ΔΗΜΟΣ ΠΑΓΓΑΙΟΥ

ΕΡΓΟ: «ΡΕΘΕΤΗ ΕΦΑΡΜΟΡΜΟΗΣΗ ΕΟΥΠΟΔΩΝ ΚΟΜΒΩΝ ΔΗΜΟΥ ΠΑΓΓΑΙΟΥ ΣΕ ΚΥΚΛΙΚΟΥΣ ΚΟΜΒΟΥΣ»

ΜΕΛΕΤΗΤΕΣ: ΔΗΜΗΤΡΙΟΣ ΤΑΤΑΡΗΣ
Ηλεκτρολόγος Μηχανικός
Θεμιστοκλέους 300, Τ.Κ. 67131, τηλ. 25410 83744, 6973 666632

ΘΕΜΑ ΣΧΕΔΙΟΥ: ΗΛΕΚΤΡΟΜΟΤΙΣΜΟΣ ΚΟΜΒΟΥ ΕΟΥΠΟΔΩΝ - ΕΟΥΠΟΔΟΥ ΤΗΣ ΕΝΙΣΧΥΡΟΤΟΥΣΗΣ ΑΠΟ ΚΑΙ ΠΡΟΣ ΚΑΜΑΝΙΑ

Αριθμός σχεδίου: ΗΛΦ.1

ΚΛΙΜΑΚΑ: 1 : 200

ΜΗΝΑΣ ΜΕΛΕΤΗΣ: ΦΕΒΡΟΥΑΡΙΟΣ 2022

ΕΓΚΡΙΣΗ ΥΠΗΡΕΣΙΑΣ

STEFANOS MARMIDIS
20.11.2022 12:51

Ο ΣΥΝΤΑΞΑΣ

ΔΗΜΗΤΡΙΟΣ Β. ΤΑΤΑΡΗΣ
ΣΠΟΥΔ. ΗΛΕΚΤΡΟΛΟΓΟΣ ΜΗΧΑΝΙΚΟΣ
ΜΕΛΕΤΕΣ ΕΓΚΑΤΑΣΤΑΣΕΙΣ ΗΛΕΚΤΡΟΦΩΤΙΣΜΟΥ
ΔΙΟΙΚΗΣΗ ΕΡΓΩΝ & ΕΠΙΒΛΕΨΗ ΕΡΓΩΝ
ΤΑΞ. ΔΙΕΥΘΥΝΣΗ: Θεμιστοκλέους 300
Δίκτυο: 6973666632 Fax: 2541083744