

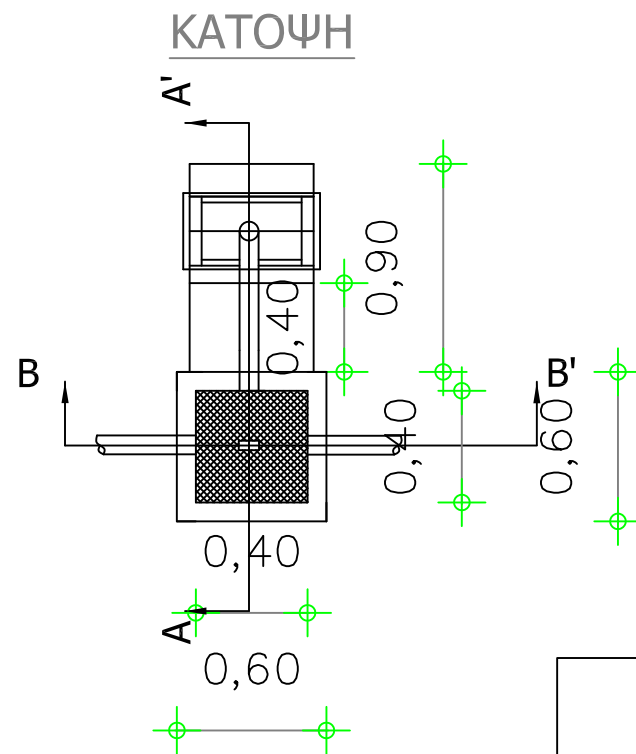
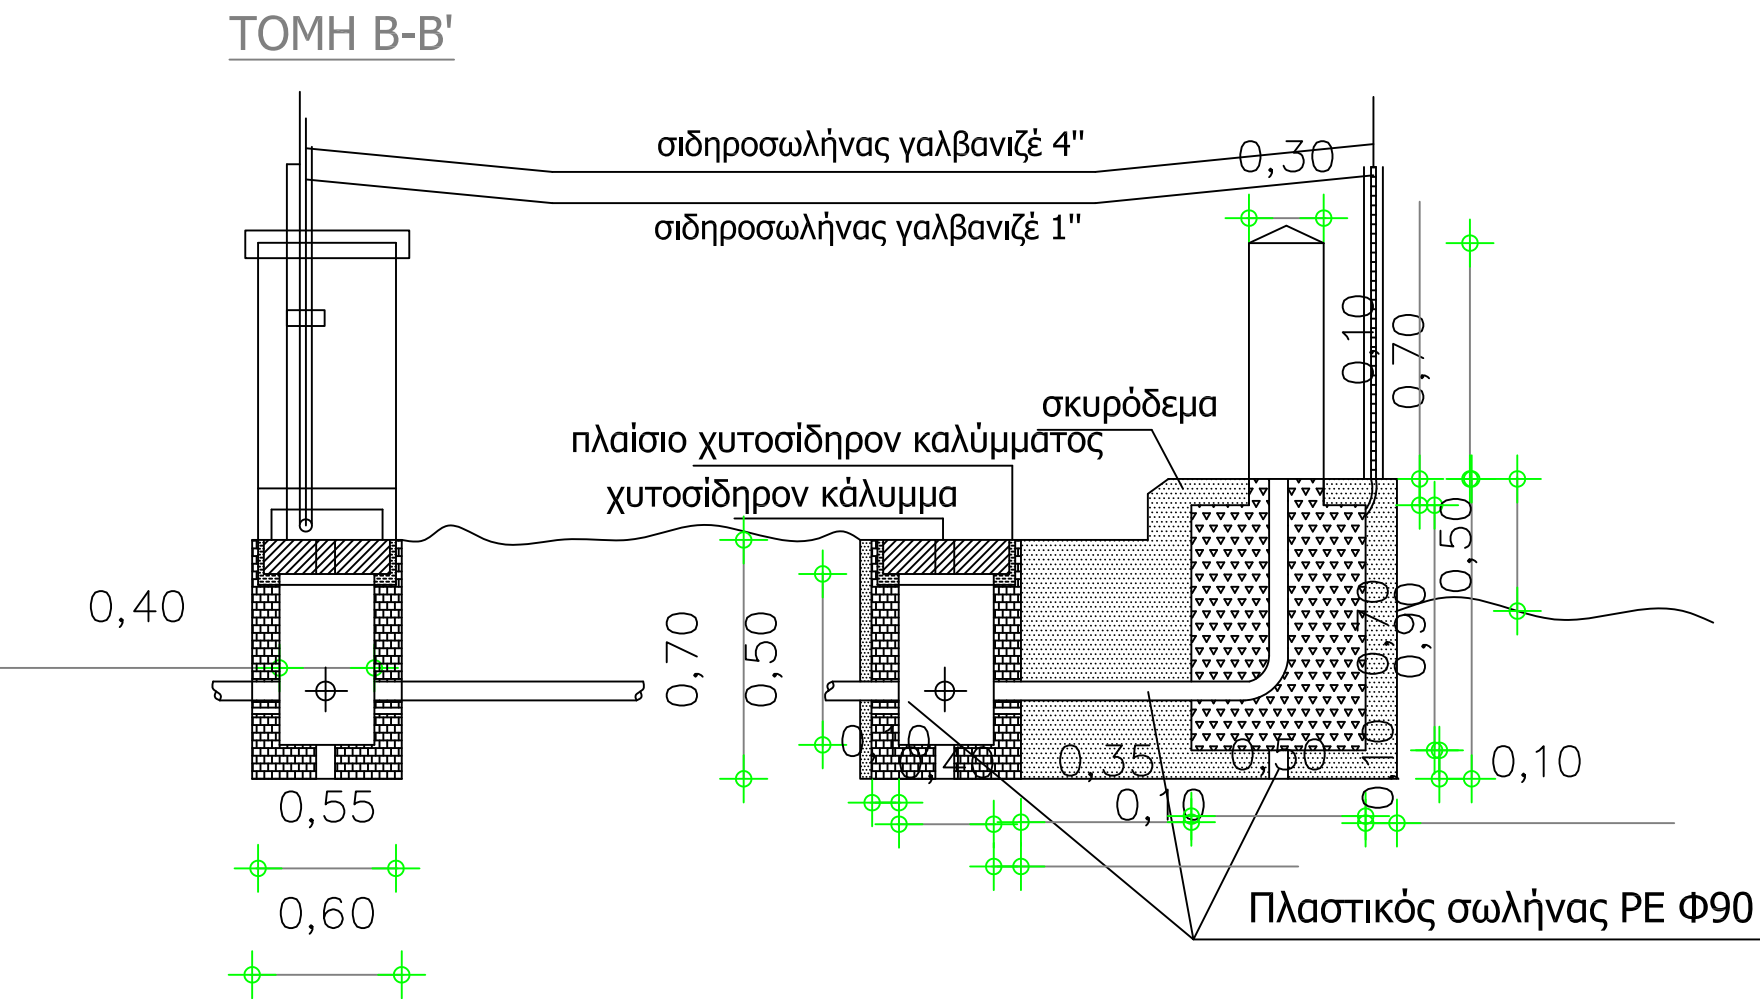
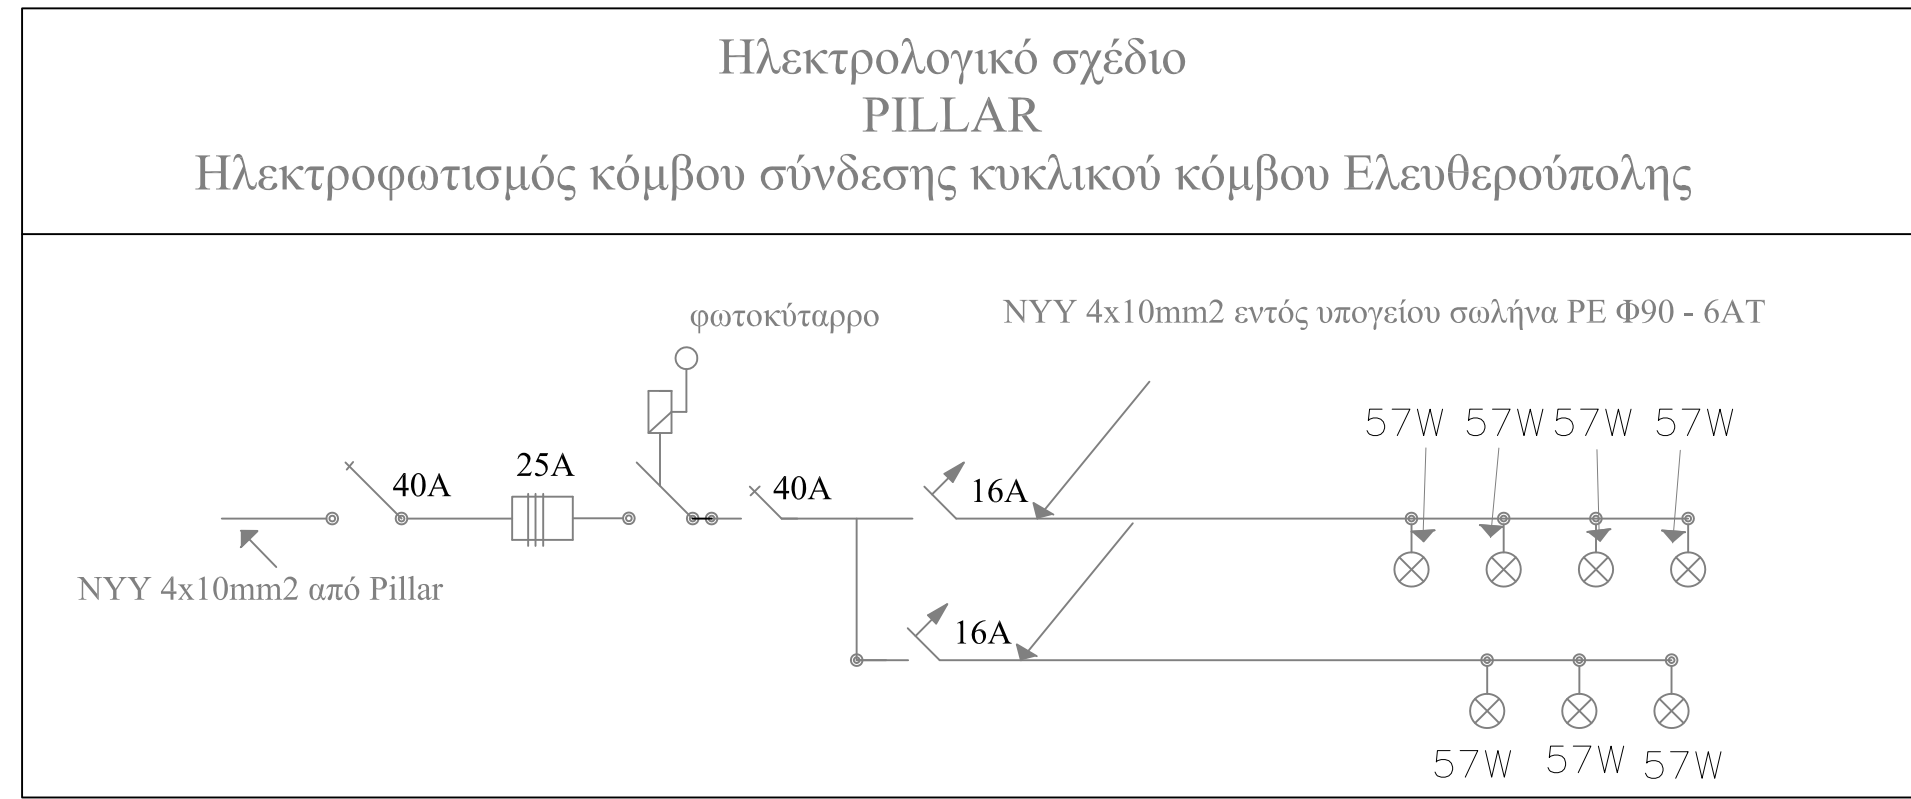
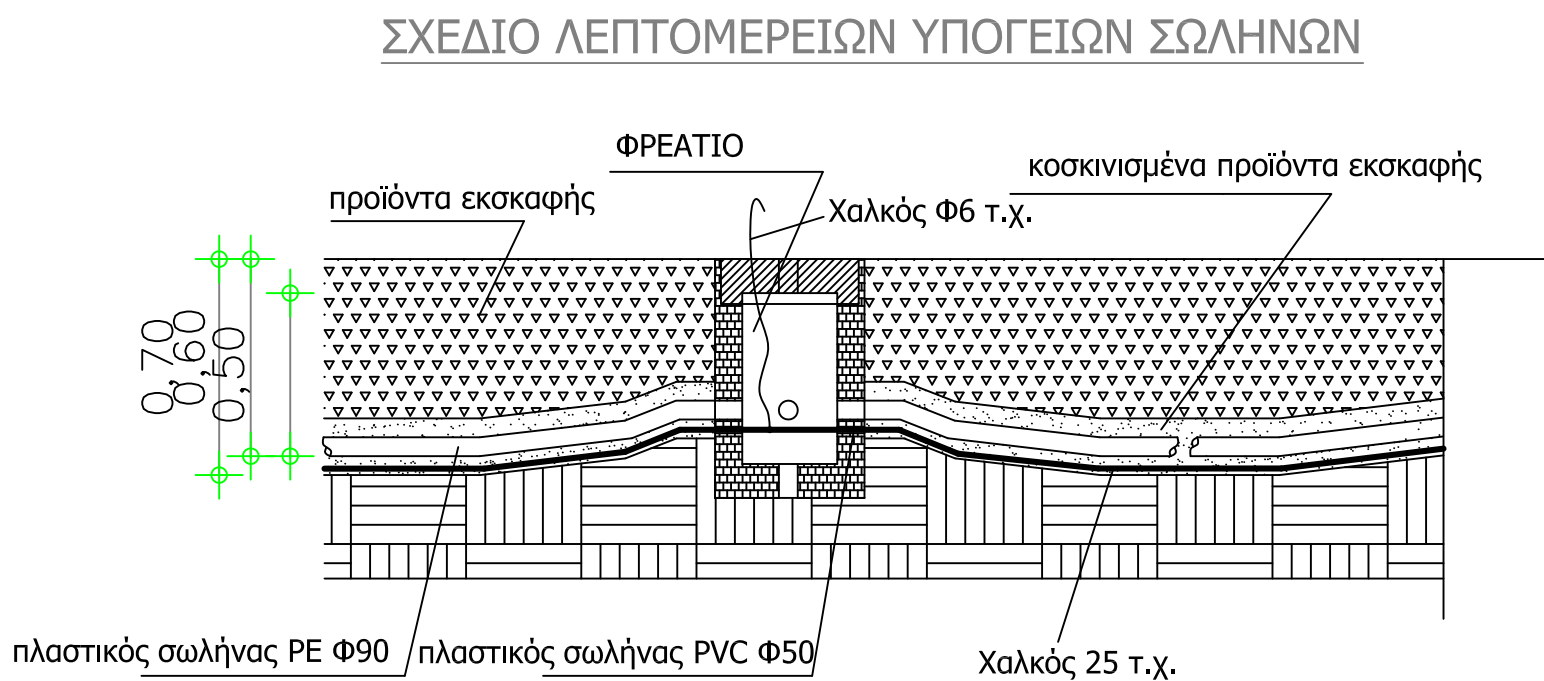
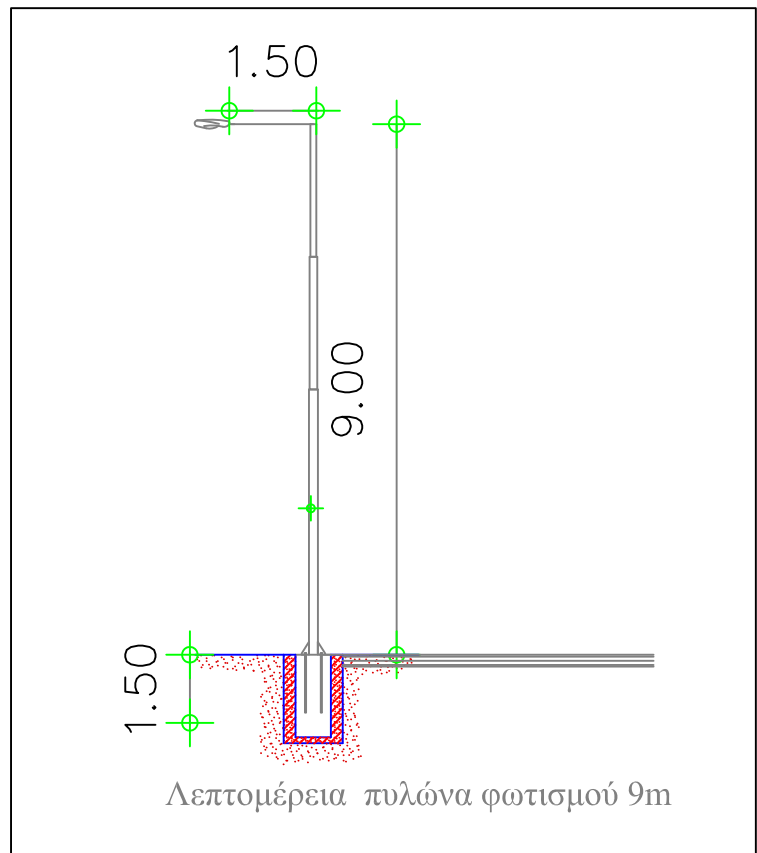
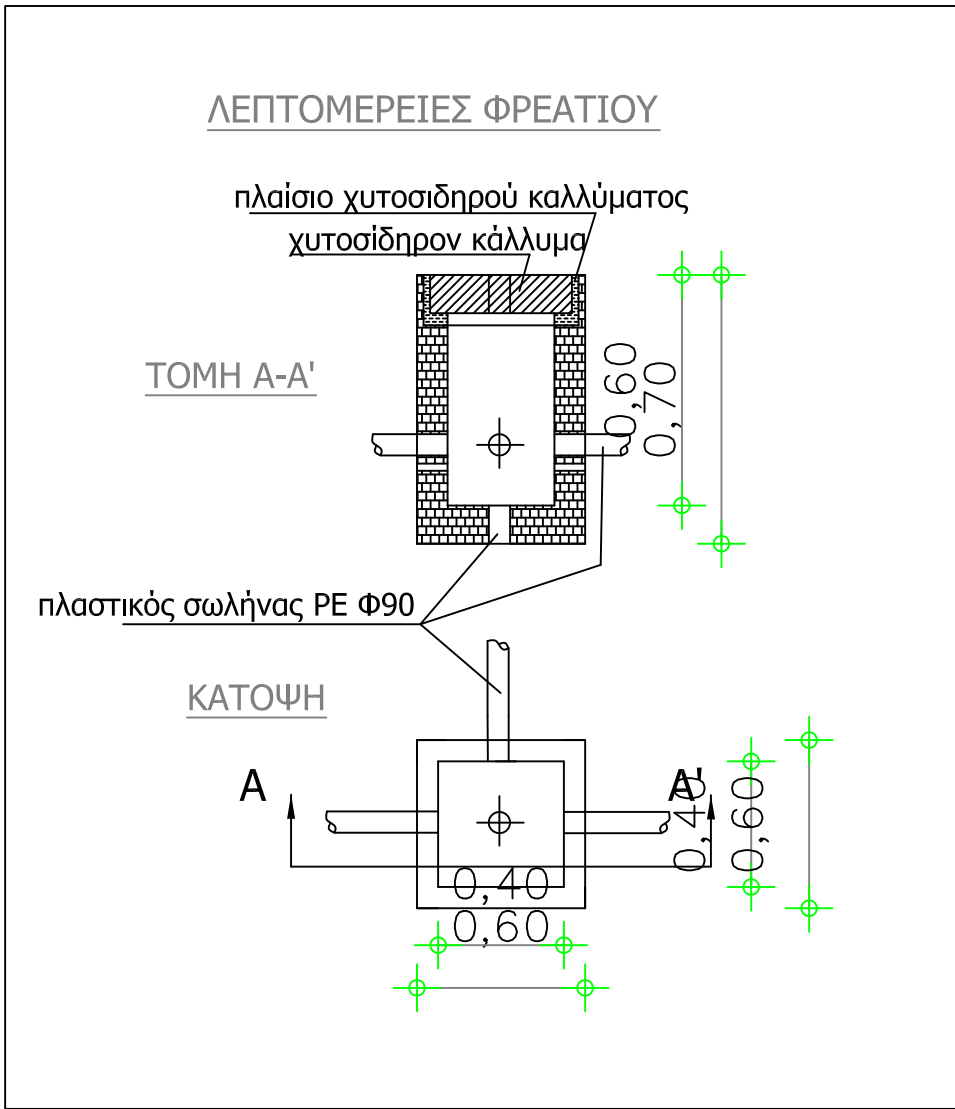


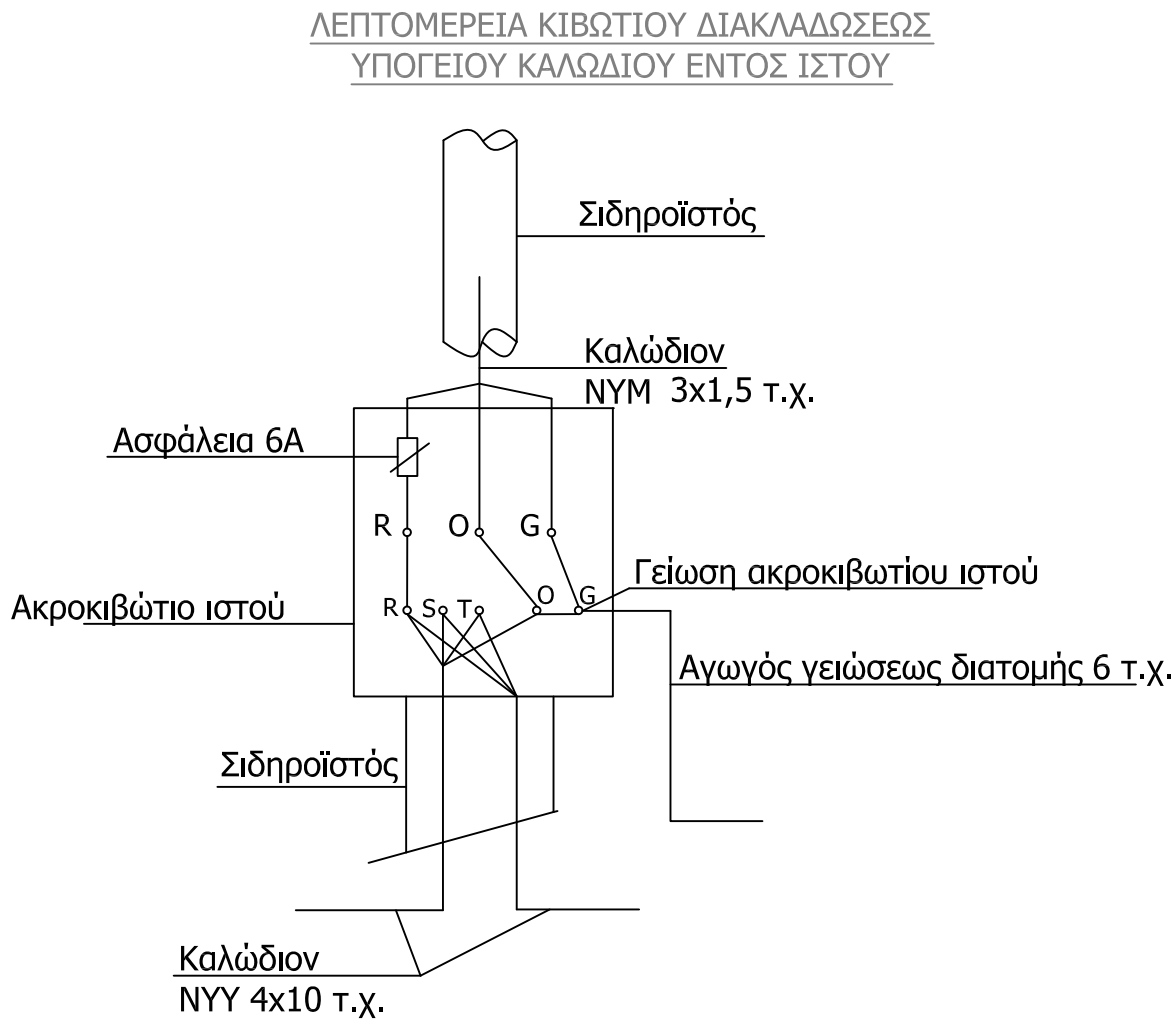

ΣΧΕΔΙΟ ΒΑΣΗΣ ΣΤΗΡΙΞΗΣ PILLAR
ΜΕ ΤΟΝ ΗΛΕΚΤΡΙΚΟ ΠΙΝΑΚΑ

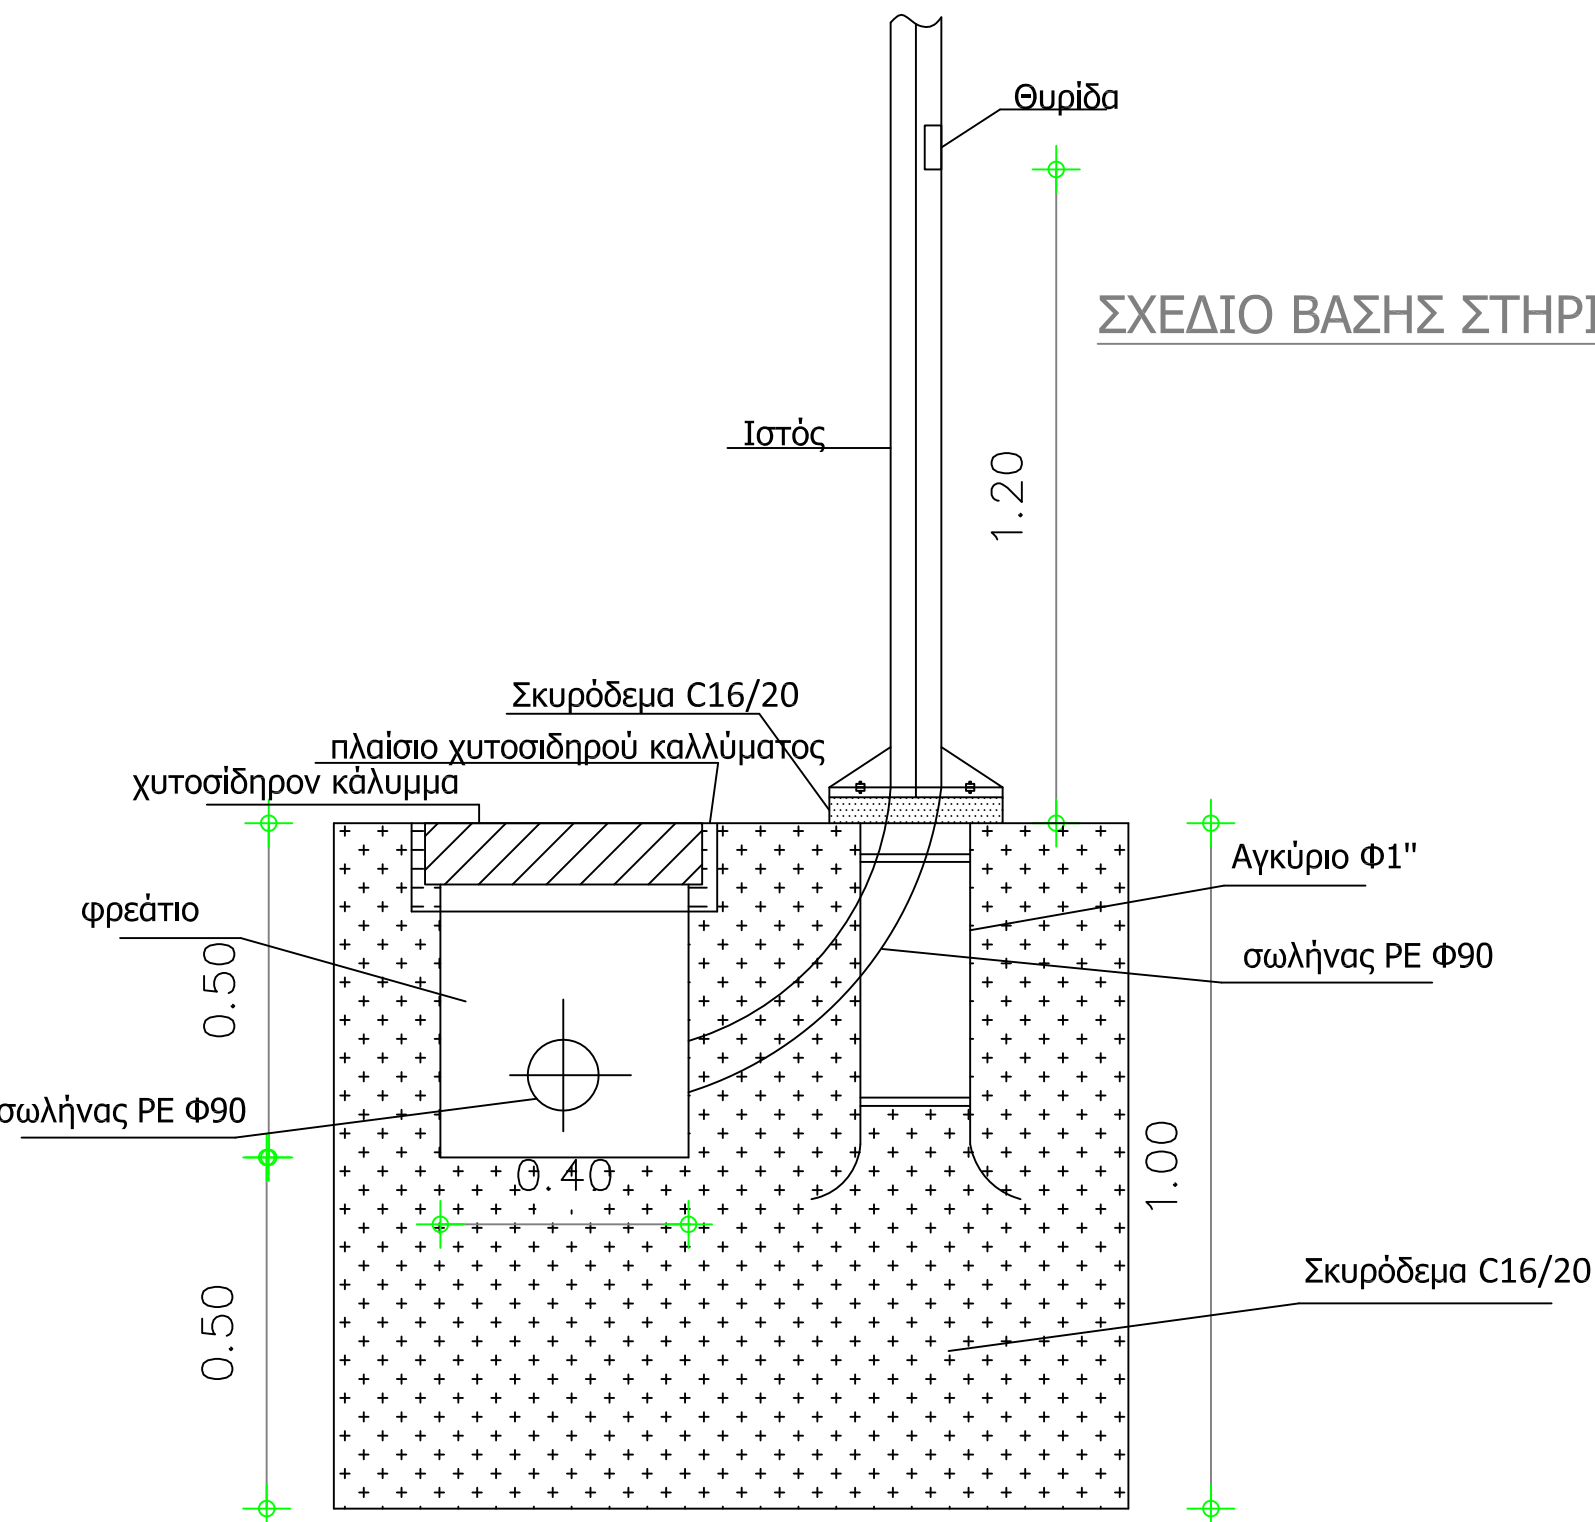

ΔΗΜΟΣ ΠΑΓΓΑΙΟΥ	
ΕΡΓΟ: "ΑΝΑΒΑΘΜΙΣΗ ΣΥΝΘΗΚΩΝ ΔΙΑΒΙΩΣΗΣ ΤΩΝ ΠΟΛΙΤΩΝ ΣΤΗΝ ΠΕΡΙΟΧΗ ΤΗΣ ΠΑΡΑΛΙΑΣ ΟΦΡΥΝΙΟΥ ΤΟΥ ΔΗΜΟΥ ΠΑΓΓΑΙΟΥ"	
ΜΕΛΕΤΗΤΕΣ:	ΔΗΜΗΤΡΙΟΣ ΤΑΤΑΡΗΣ Ηλεκτρολόγος Μηχανικός Μηρακούμη 30B, Τ.Κ. 67131, τηλ. 25410 83744, 6973 666632
ΘΕΜΑ ΣΧΕΔΙΟΥ:	ROUNDABOUT Λεπτομέρειες Ηλεκτροφωτισμού Κυκλικού Κόμβου
ΚΑΙΜΑΚΑ:	1 : 20
ΧΡΟΝΟΣ ΜΕΛΕΤΗΣ:	ΦΕΒΡΟΥΑΡΙΟΣ 2022
ΘΕΩΡΗΣΗ ΥΠΗΡΕΣΙΑΣ	Ο ΣΥΝΤΑΞΑΣ ΔΗΜΗΤΡΙΟΣ Β. ΤΑΤΑΡΗΣ ΔΙΠΛΩΜ. ΗΛΕΚΤΡΟΛΟΓΟΣ ΜΗΧΑΝΙΚΟΣ ΜΕΛΟΣ Τ.Ε.Ε. ΑΡΙΘΜ. ΜΗΤΡ.: 104265 ΜΗΤΡΑΚΟΓΜΗ 30B & ΘΕΣΣΑΛΟΝΙΚΗΣ 7-ΣΑΝΘΗ ΤΗΛ: 25410 83744 ΑΦΜ: 102258379 ΔΟΥ ΞΑΝΘΗΣ