



ΑΠΟΣΠΑΣΜΑ ΑΡΓΟΚΤΗΜΑΤΟΣ "ΠΑΛΑΙΟΧΩΡΙ"

Π.Α.Μ.Θ. 03.06.2025
Α. Π.: οικ. 186213/8961

ΟΡΙΣΤΙΚΗ ΔΙΑΝΟΜΗ 1931
ΚΛΙΜΑΚΑ 1: 5000

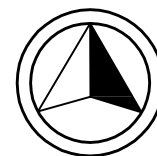

ΕΓΣΑ 87

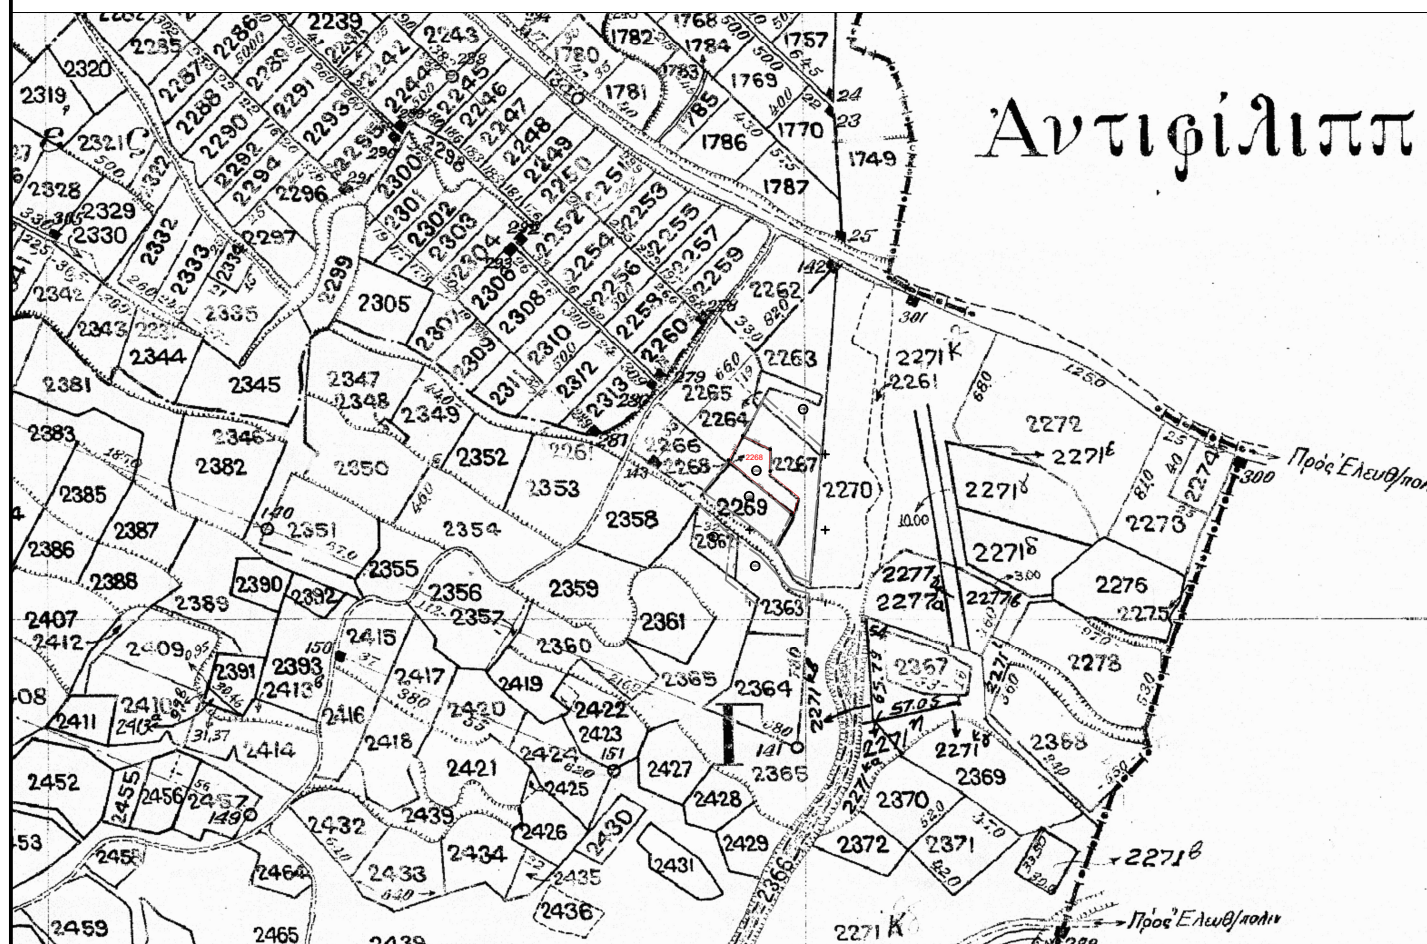

Αυτούσιο το τεμαχίου 2288 εμβαδού 875 τ.μ.:

α/α	X	Y
A	515986,069	4533596,217
B	515995,461	4533612,181
Γ	516013,763	4533601,758
Δ	516013,696	4533588,906
E	516032,067	4533573,503
Z	516027,592	4533560,209