


Α Π Ο Σ Π Α Σ Μ Α

ΣΥΝΟΙΚΙΣΜΟΣ


"ΠΑΛΑΙΟΧΩΡΙ"

Π.Α.Μ.Θ. 03.06.2025
Α. Π.: οικ. 186214/8962

ΟΡΙΣΤΙΚΗ ΔΙΑΝΟΜΗ 1968
ΩΣ ΑΝΑΘΕΩΡΗΘΗ ΤΑ ΕΤΗ 1970-71 & 1972
ΚΛΙΜΑΚΑ 1: 1000

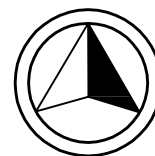

ΕΓΣΑ 87

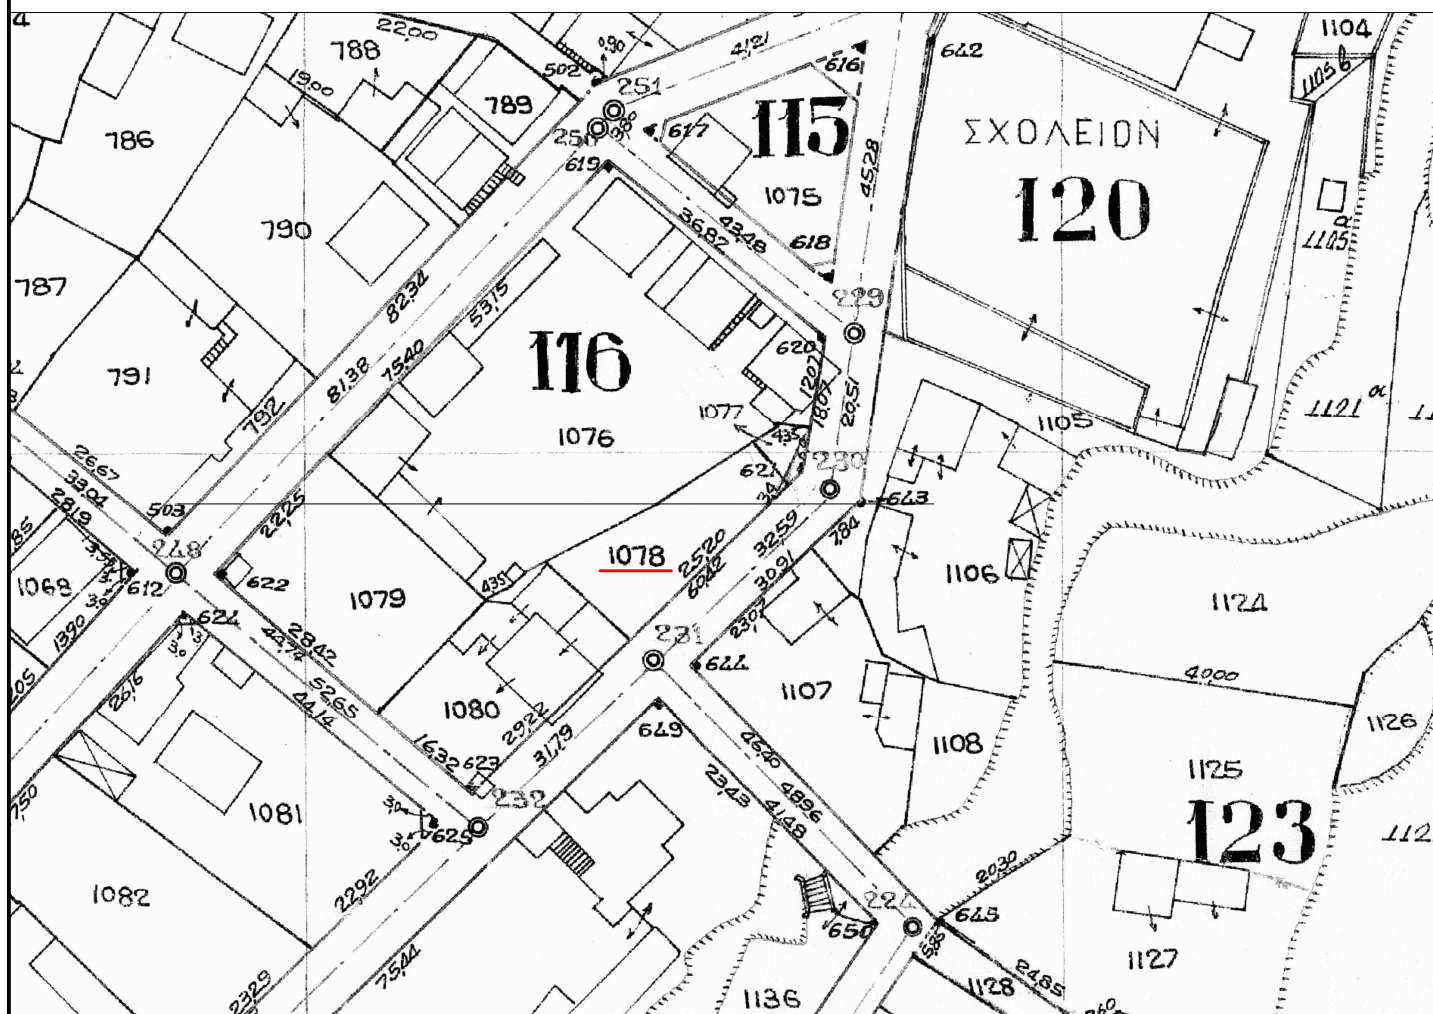

Αυτούσιο το οικόπεδο με τον αριθμό 1078 (ΟΤ 116) έκτασης 326 τ.μ. (βάσει τίτλου):

α/α	X	Y
A	514668,78	4532072,70
B	514670,24	4532073,57
Γ	514683,00	4532079,28
Δ	514694,38	4532086,56
E	514699,70	4532080,52
Z	514679,97	4532061,52