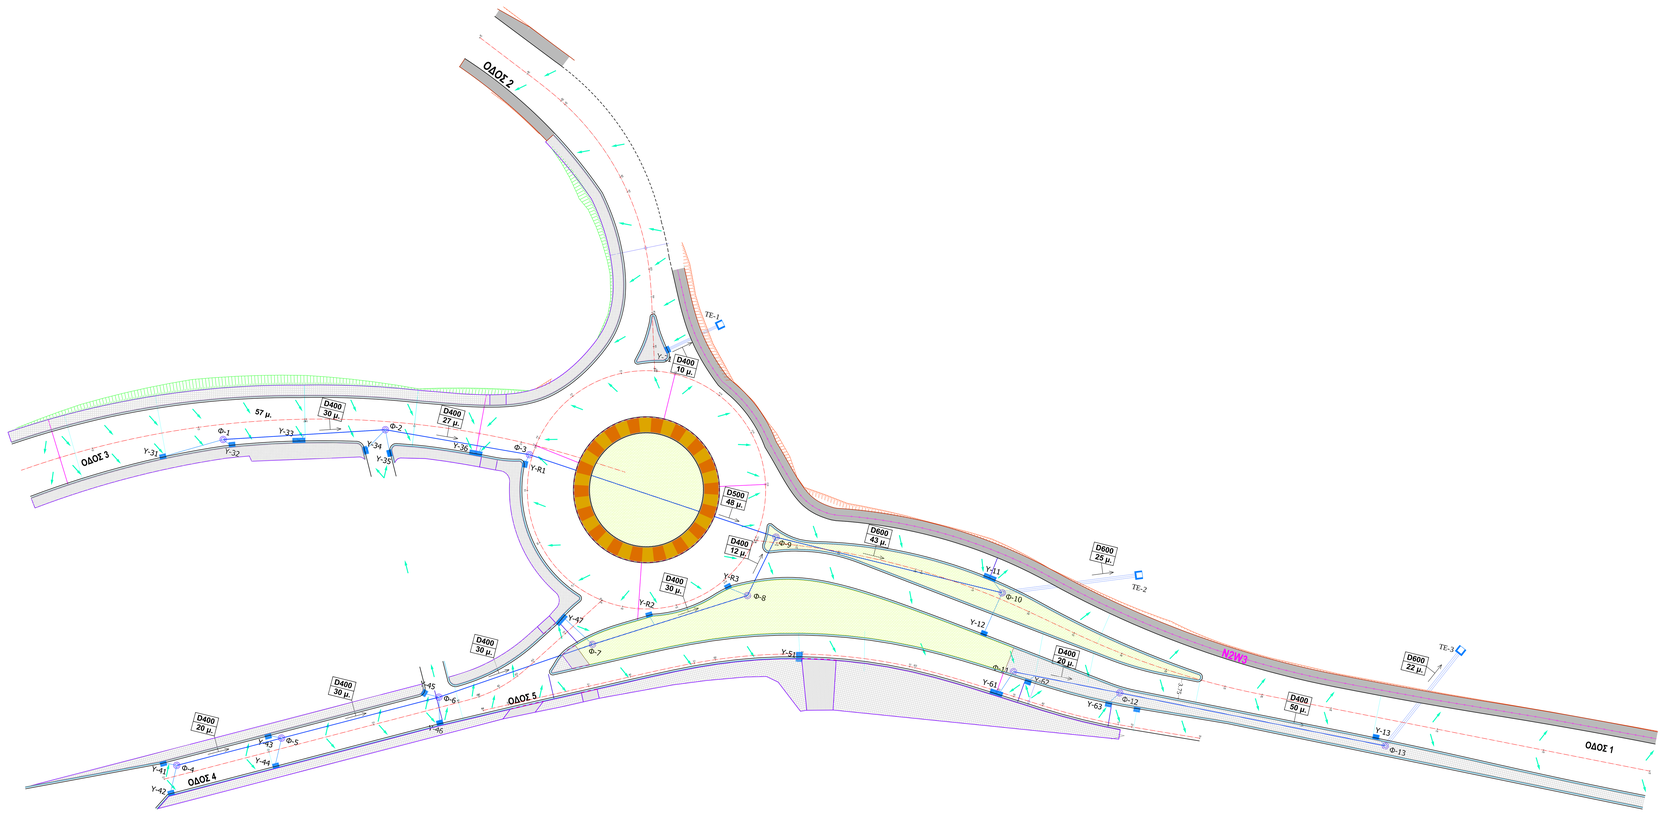

Αν. Προϊστάμενος Δ.Τ.Ε. Π.Ε. Κ ΑΒΑΛΑΣ
GEORGIOS KYPRAIOS
04/06/2025 07:22
Ακοιβές Αντίνοαφο

ΥΠΟΜΝΗΜΑ

Αλλαγή κλίσης οδού
Αλλαγή οπλίσεις οδού
Ρηξί ομβρίων υδάτων
Φρέατα υδροσυλλογής σήραγγας
Φρέατα επίσκεψης
Συλλεκτήρας ακαινής
Συλλεκτηρίς αρτίτς
Διάστρεχγλίσεις σκυροί

STERGIOS MARMIDIS
20.07.2022 14:19

ΕΛΛΗΝΙΚΗ ΔΗΜΟΚΡΑΤΙΑ
ΝΟΜΟΣ ΚΑΒΑΛΑΣ
ΔΗΜΟΣ ΠΑΓΓΑΙΟΥ
Δ/ΝΣΗ ΤΕΧΝΙΚΩΝ ΥΠΗΡΕΣΙΩΝ

«ΜΕΛΕΤΗ ΔΙΑΜΟΡΦΩΣΗΣ ΙΣΟΠΕΔΩΝ ΚΟΜΒΩΝ ΔΗΜΟΥ ΠΑΓΓΑΙΟΥ ΣΕ ΚΥΚΛΙΚΟΥΣ ΚΟΜΒΟΥΣ»

ΑΝΑΔΟΧΟΣ:
ΣΥΜΠΡΑΞΗ ΓΡΑΦΕΙΩΝ «ΗΛΙΟΥ ΝΙΚΟΛΑΟΥ – ΤΑΤΑΡΗ ΔΗΜΗΤΡΙΟΥ

ΚΟΜΒΟΣ ΕΞΟΔΟΥ - ΕΙΣΟΔΟΥ ΤΗΣ ΕΛΕΥΘΕΡΟΥΠΟΛΗΣ ΑΠΟ ΚΑΙ ΠΡΟΣ ΚΑΒΑΛΑ
ΜΕΛΕΤΗ ΟΔΟΥΟΣΙΑΣ - ΣΗΜΑΝΣΕΗΣ - ΑΣΒΑΛΤΙΣΗΣ

ΜΕΛΕΤΗΤΕΣ: ΗΛΙΟΥ ΝΙΚΟΛΑΟΣ
πολιτικός μηχανικός - Δρ. συγκοινωνιολόγος
ΔΕΛΗΔΗΜΟΥ ΑΒΑΛΤΕΡΗΗ πολιτικός μηχανικός-συγκοινωνιολόγος
Κρήνα 66, Τ.Κ. 34455, τηλ. 2310 338077, 6932 317979

ΘΕΜΑ ΣΧΕΔΙΟΥ:
ΟΡΙΖΟΝΤΙΟΓΡΑΦΙΑ ΥΔΡΑΥΛΙΚΩΝ ΕΡΓΩΝ

ΚΛΙΜΑΚΑ: 1:250

ΑΡ. ΣΧΕΔΙΟΥ D_3

ΧΡΟΝΟΣ ΜΕΛΕΤΗΣ: ΦΕΒΡΟΥΑΡΙΟΣ 2022

ΑΝΑΔΟΧΟΣ	ΕΓΚΡΙΣΗ	ΘΕΩΡΗΣΗ	Λοιπές Υπογραφές
Ο συμβούλων μηχανικός ΗΛΙΟΥΝΙΚΟΛΑΟΣ ΙΩΑΝΝΗΣ Πολιτικός Μηχανικός ΠΕ.Κ ΔΤΕ Κέρκυρα Παγκράτι		Ο Προϊστάμενος της Υ.Υ. ΜΑΡΜΑΔΗΣ ΣΤΕΡΓΙΟΣ Πολιτικός Μηχανικός ΠΕ.Κ	

ΗΜΕΡΟΜΗΝΙΑ ..../..../.... ΗΜΕΡΟΜΗΝΙΑ ..../..../.... ΗΜΕΡΟΜΗΝΙΑ ..../..../.... ΗΜΕΡΟΜΗΝΙΑ ..../..../....