
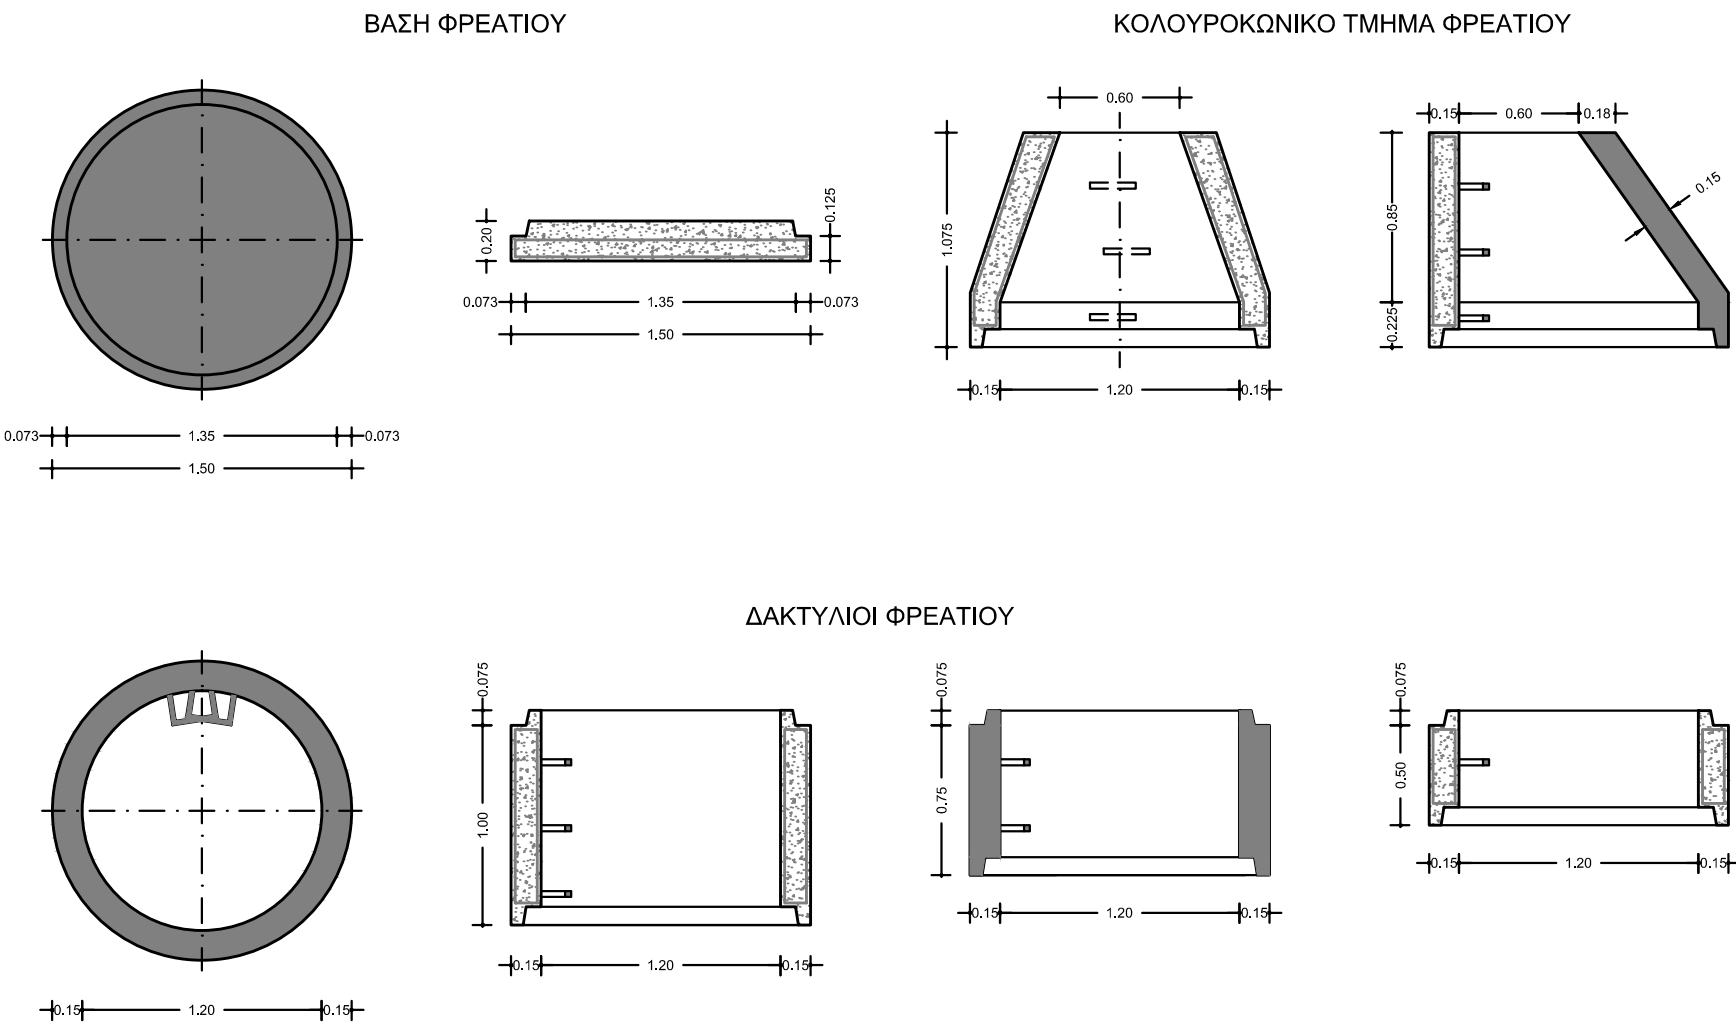
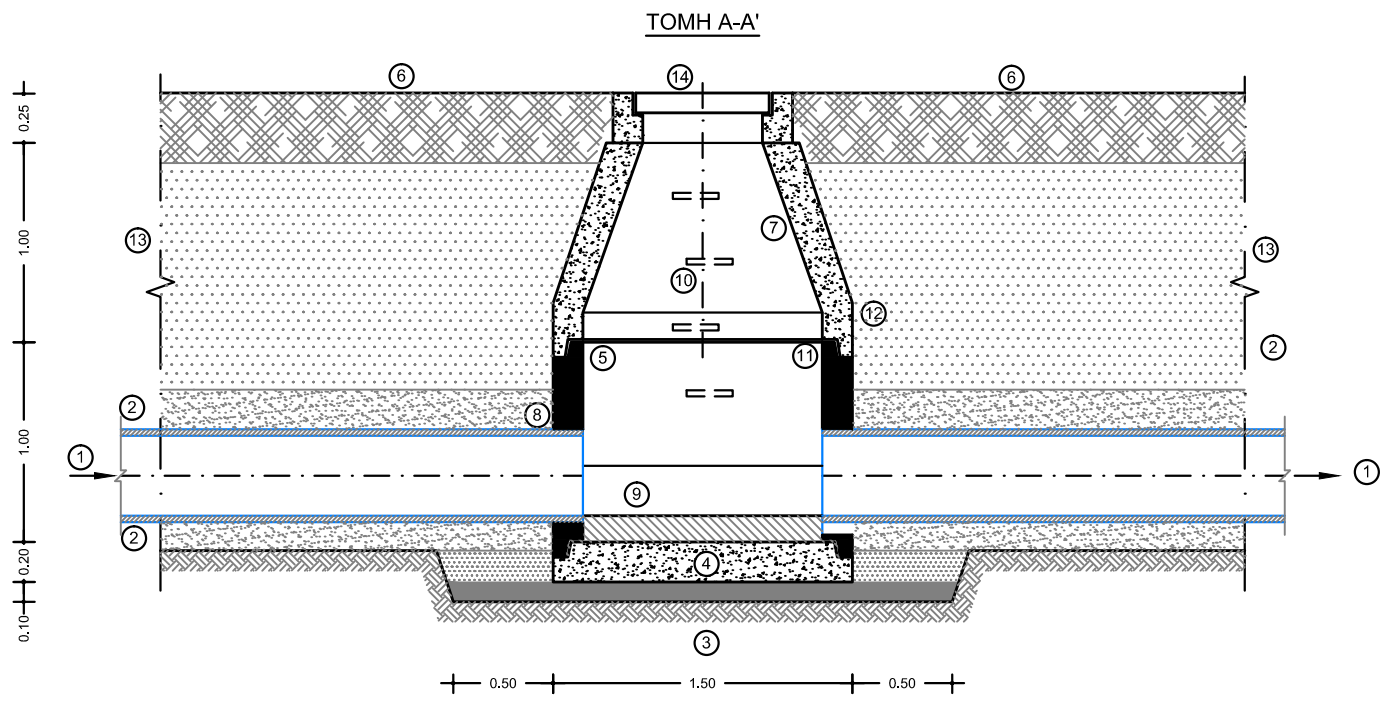


 ΕΛΛΗΝΙΚΗ ΔΗΜΟΚΡΑΤΙΑ ΝΟΜΟΣ ΚΑΒΑΛΑΣ Δ/ΝΣΗ ΤΕΧΝΙΚΩΝ ΥΠΗΡΕΣΙΩΝ		
«ΜΕΛΕΤΗ ΔΙΑΜΟΡΦΩΣΗΣ ΙΣΟΠΕΔΙΩΝ ΚΟΜΒΩΝ ΔΗΜΟΥ ΠΑΓΓΑΙΟΥ ΣΕ ΚΥΚΛΙΚΟΥΣ ΚΟΜΒΟΥΣ»		
ΑΝΑΔΟΧΟΣ: ΣΥΜΠΡΑΞΗ ΓΡΑΦΕΙΩΝ «ΗΛΙΟΥ ΝΙΚΟΛΑΟΥ – ΤΑΤΑΡΗ ΔΗΜΗΤΡΙΟΥ		
ΚΟΜΒΟΣ ΕΙΣΟΔΟΥ - ΕΞΟΔΟΥ ΤΗΣ ΕΛΕΥΘΕΡΟΤΗΤΗΣ ΑΠΟ ΚΑΙ ΠΡΟΣ ΚΑΒΑΛΑ ΜΕΛΕΤΗ ΟΔΟΠΟΙΙΑΣ - ΖΗΜΑΝΣΗΣ - ΑΣΦΑΛΙΣΗΣ		
ΜΕΛΕΤΗΤΕΣ: ΗΛΙΟΥ ΝΙΚΟΛΑΟΣ πολιτικός μηχανικός - Δρ. συγγενωνολόγος ΔΕΛΗΔΗΜΟΥ ΑΙΚΑΤΕΡΙΝΗ πολιτικός μηχανικός-συγγενωνολόγος Κρήτης 65, Τ.Κ. 54605, τηλ. 2210 335077, 6952 317076		
ΘΕΜΑ ΣΧΕΔΙΟΥ: ΤΥΠΙΚΟ ΠΡΟΚΑΤΑΣΚΕΥΑΣΜΕΝΟ ΦΡΕΑΤΙΟ ΑΠΟ ΟΥΛΙΣΜΕΝΟ ΣΚΥΡΟΔΕΜΑ ΕΠΙΣΚΕΥΗΣ ΑΓΩΓΩΝ ΟΜΒΡΙΩΝ D400-D600		
ΚΑΙΜΑΚΑ: 1:20	ΑΡ. ΣΧΕΔΙΟΥ D_11	
ΧΡΟΝΟΣ ΜΕΛΕΤΗΣ: ΦΕΒΡΟΥΑΡΙΟΣ 2022		
ΑΝΑΔΟΧΟΣ	ΕΓΚΡΙΣΗ	ΘΕΩΡΗΣΗ
Ο υπεύθυνος μηχανικός ΠΑΝΑΓΙΩΤΗΣ ΔΑΥΙΔΑΣ Πολίτης Μηχανικός ΠΕΙΔ' ΔΤΥ Δήμου Παγγαίου		
Ο Πρωτόκολλος της Τ.Υ. ΜΑΡΙΑΝΝΑ ΣΤΕΦΙΔΗΣ Πολίτης Μηχανικός ΠΕΙΔ' Πολίτης Μηχανικός ΠΕΙΔ'		
ΗΜΕΡΟΜΗΝΙΑ..... ΗΜΕΡΟΜΗΝΙΑ..... ΗΜΕΡΟΜΗΝΙΑ..... ΗΜΕΡΟΜΗΝΙΑ.....		

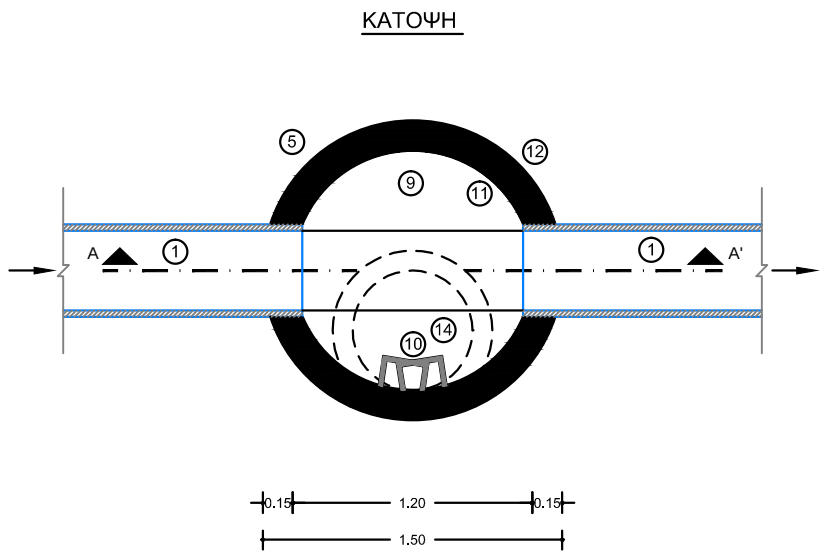

ΥΠΟΜΝΗΜΑ

1. Ανιχνυσ. ομβρίων (Ταμεινωσολήνης Dn 400)
2. Λιμνο/οικονομικά εργαλεία
3. Στρώση υποβάσεως από αμμογράνι h=10 cm
4. Πλάκα βάσης προκατασκευασμένου φρεατίου h=0.20 m.
5. Δακτύλιος βάσης h=1.00 m
6. Τελική στέγνη διαμόρφωσης οδοστρώματος/ηρώδους/παράπλευρης επιφάνειας τάφρου
7. Κολυμβητικό τμήμα h=1.00 m
8. Στεγανή σύνδεση με ελαστικό δακτύλιο
9. Διαμόρφωση τοιχίων από δακτύλιο σκυροδέματος C12/18
10. Χωροδιατάξεις διατάξεις
11. Ταμεινωσολήνη
12. Ασφαλτική επιστρώση
13. Επίχρωση με θραυστό αμμογράνι
14. Καλύμμα φρεατίου Dn0.60 m.
15. Μέσος δακτύλιος h=0.50-0.75-1.00 m.

ΠΑΡΑΤΗΡΗΣΗ

Οι σύνδεση των επιμέρους τμημάτων πρέπει να είναι στεγανή με ελαστικό δακτύλιο.
Εσωτερική προστασία : επιστρώση τοιχίων με ταμεινωσολήνη.
Σκυροδέμα : C20/25
Οπλισμός : S400 διαμ. 8-10-15