



0003839369

ΕΛΛΗΝΙΚΗ ΔΗΜΟΚΡΑΤΙΑ

ΠΕΡΙΦΕΡΕΙΑ ΑΝ. ΜΑΚΕΔΟΝΙΑΣ - ΘΡΑΚΗΣ

ΓΕΝΙΚΗ ΔΙΕΥΘΥΝΣΗ ΑΓΡΟΤΙΚΗΣ
ΟΙΚΟΝΟΜΙΑΣ & ΚΤΗΝΙΑΤΡΙΚΗΣ

ΔΙΕΥΘΥΝΣΗ ΑΓΡΟΤΙΚΗΣ ΟΙΚΟΝΟΜΙΑΣ & ΚΤΗΝΙΑΤΡΙΚΗΣ

ΠΕΡΙΦΕΡΕΙΑΚΗΣ ΕΝΟΤΗΤΑΣ ΚΑΒΑΛΑΣ

ΤΜΗΜΑ ΤΟΠΟΓΡΑΦΙΑΣ, ΕΠΟΙΚΙΣΜΟΥ
& ΑΝΑΔΑΣΜΟΥ

Πληροφορίες: Μ. Κατσαρού

ΑΠΟΣΠΑΣΜΑ

Π.Α.Μ.Θ. 05.08.2025

Α. Π.: 190403/9141

Απάντηση στο: 190403/9141

ΠΡΑΞΗΣ ΕΦΑΡΜΟΓΗΣ


"ΝΕΑΣ ΗΡΑΚΛΕΙΤΣΑΣ"

Απ. Νομάρχη 8808/18-10-90 ΦΕΚ 633/12-11-90,
όπως τροποποιήθηκε με την Απ. Νομάρχη 9543/92.

ΚΛΙΜΑΚΑ 1: 1000



ΕΓΣΑ 87

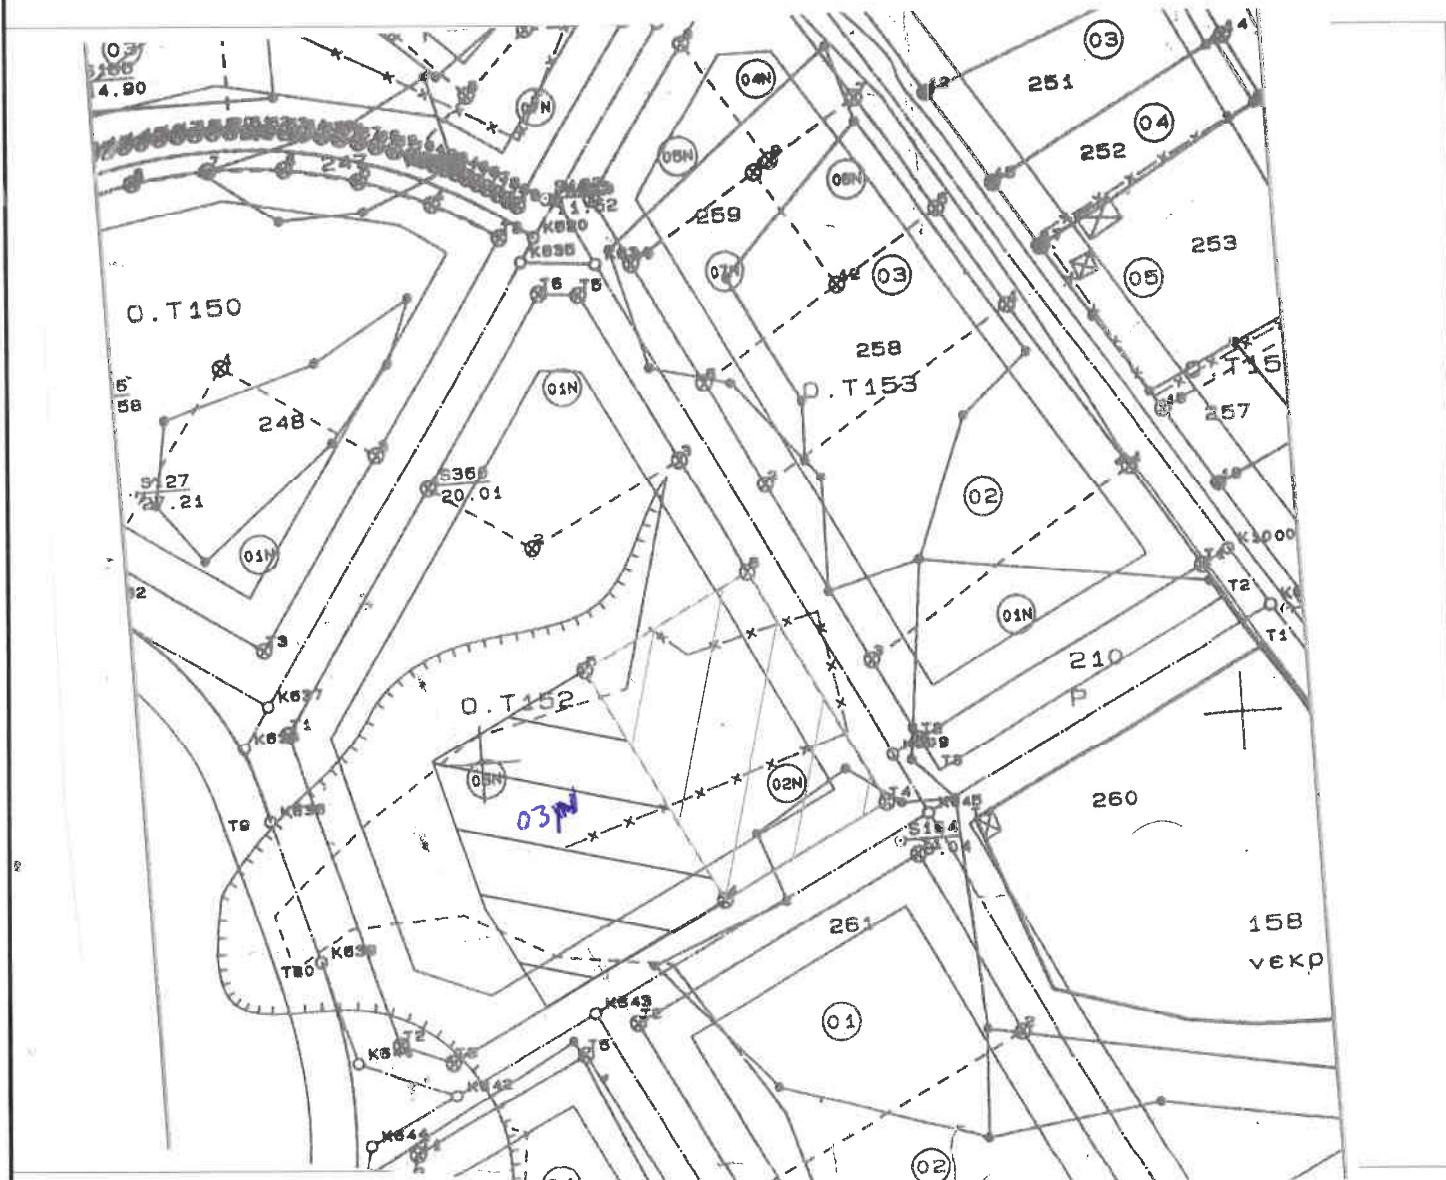

Τμήμα από το οικόπεδο με τον αριθμό 03N (ΟΤ 152) έκτασης 870,64 τ.μ.:

ΟΙΚΟΠΕΔΟ ΑΙΤΟΥΜΕΝΟ ΠΡΟΣ ΕΚΜΙΣΘΩΣΗ (τμήμα 03N)

Α/Α	ΑΡ. ΣΗΜΕΙΩΝ	X	Y	ΜΗΚΟΣ ΠΛΕΥΡΑΣ
1	Γ	526124.25	4523852.48	
2	Ε	526101.22	4523840.76	25.85
3	Ζ	526094.07	4523854.80	15.76
4	Η	526088.80	4523873.94	19.85
5	Δ	526108.30	4523883.82	21.86
6	Γ	526124.25	4523852.48	35.16
Εμβαδό = 870.64 μ2				