




ΑΠΟΣΠΑΣΜΑ ΑΓΡΟΚΤΗΜΑΤΟΣ "ΑΜΙΣΙΑΝΩΝ"

ΟΡΙΣΤΙΚΗ ΔΙΑΝΟΜΗ 1929
ΚΛΙΜΑΚΑ 1: 5000

Π.Α.Μ.Θ. 04.08.2025
Α. Π.: 146296/6563
Απάντηση στο: 146296/6563



ΕΓΣΑ 87

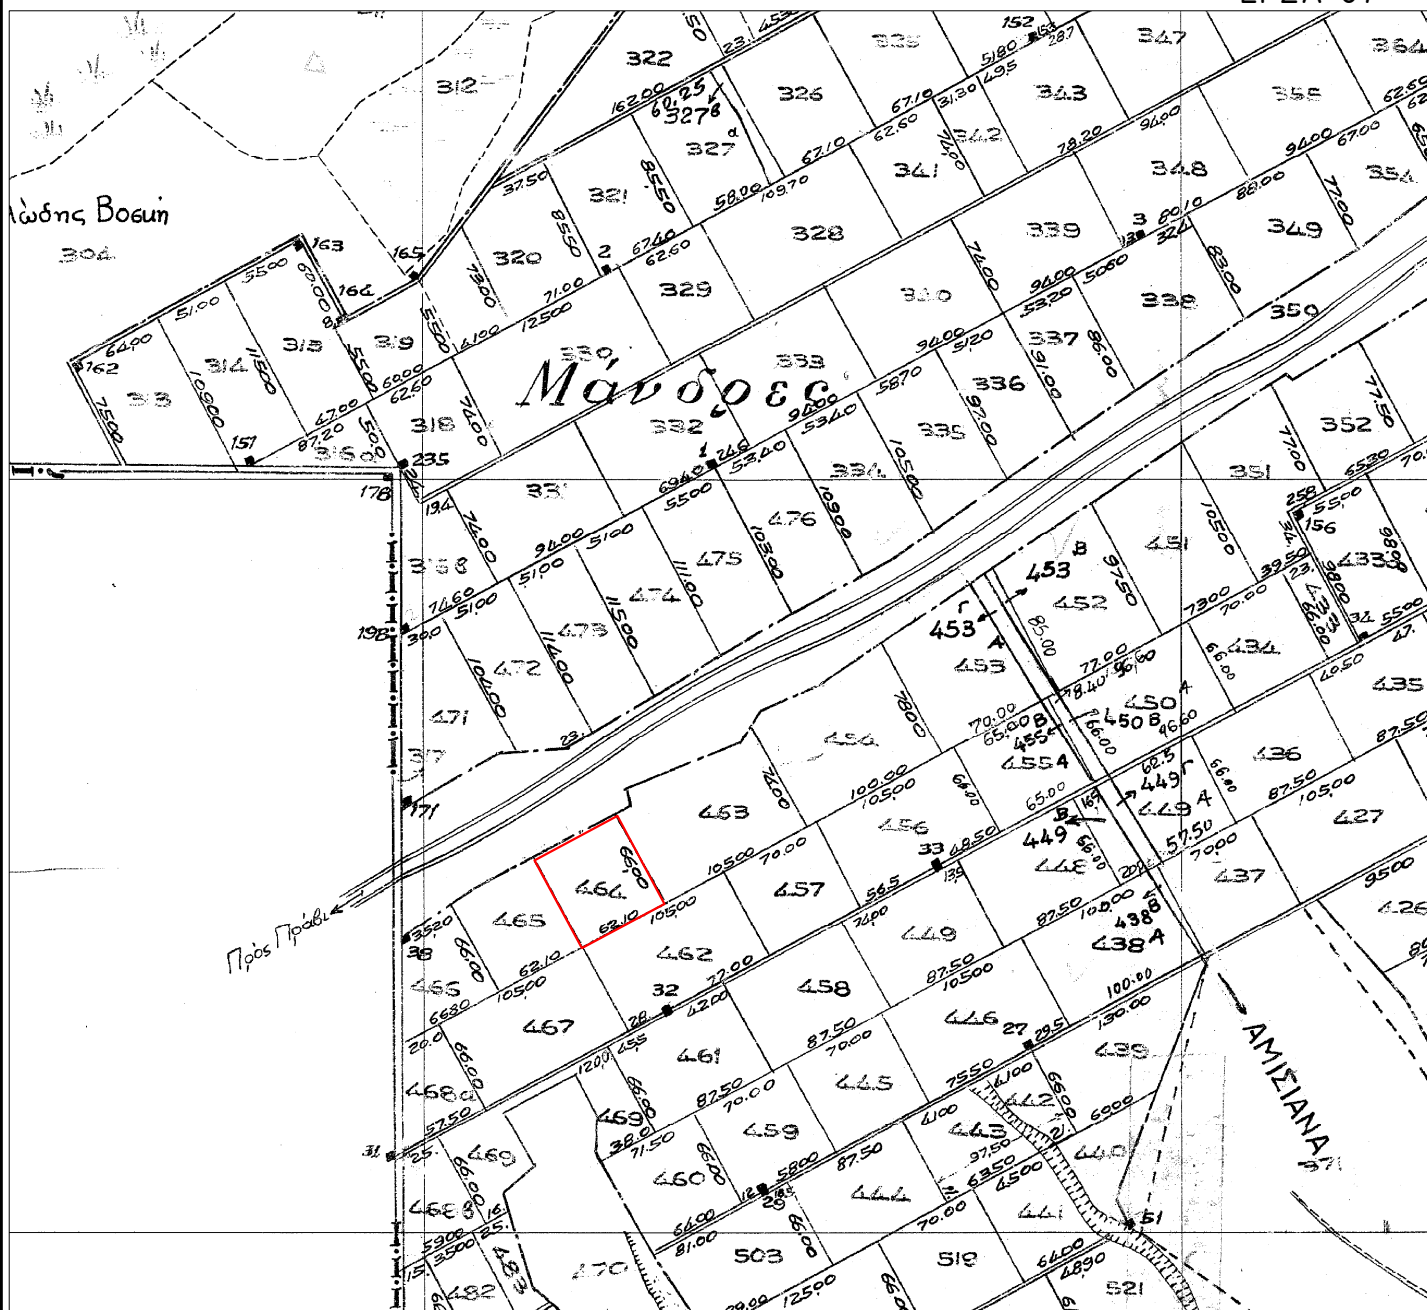

Αυτούσιο το τεμάχιο 464 εμβαδού 4.099 τ.μ.:

Εμβαδό αγροτεμαχίου (Ε.Γ.Σ.Α. 87')

κορ.	τετρημένη Χ (μ.)	τεταγμένη Υ (μ.)	πλευρά (σε μ.)
Α	527482.758	4531704.196	A-B=66.00
Β	527451.552	4531762.353	B-Γ=62.10
Γ	527506.272	4531791.714	Γ-Δ=66.00
Δ	527537.478	4531733.558	Δ-A=62.10
Α	527482.758	4531704.196	