




ΑΠΟΣΠΑΣΜΑ
ΑΓΡΟΚΤΗΜΑΤΟΣ
"ΣΑΑΚ ΕΛΕΥΘΕΡΟΥΠΟΛΗΣ"
ΤΕΝΑΓΗ ΦΙΛΙΠΠΩΝ

ΟΡΙΣΤΙΚΗ ΔΙΑΝΟΜΗ 1953
ΚΛΙΜΑΚΑ 1: 5000

Π.Α.Μ.Θ. 04.08.2025
Α. Π.: 190696/9156
Απάντηση στο: 190696/9156



ΕΓΣΑ 87

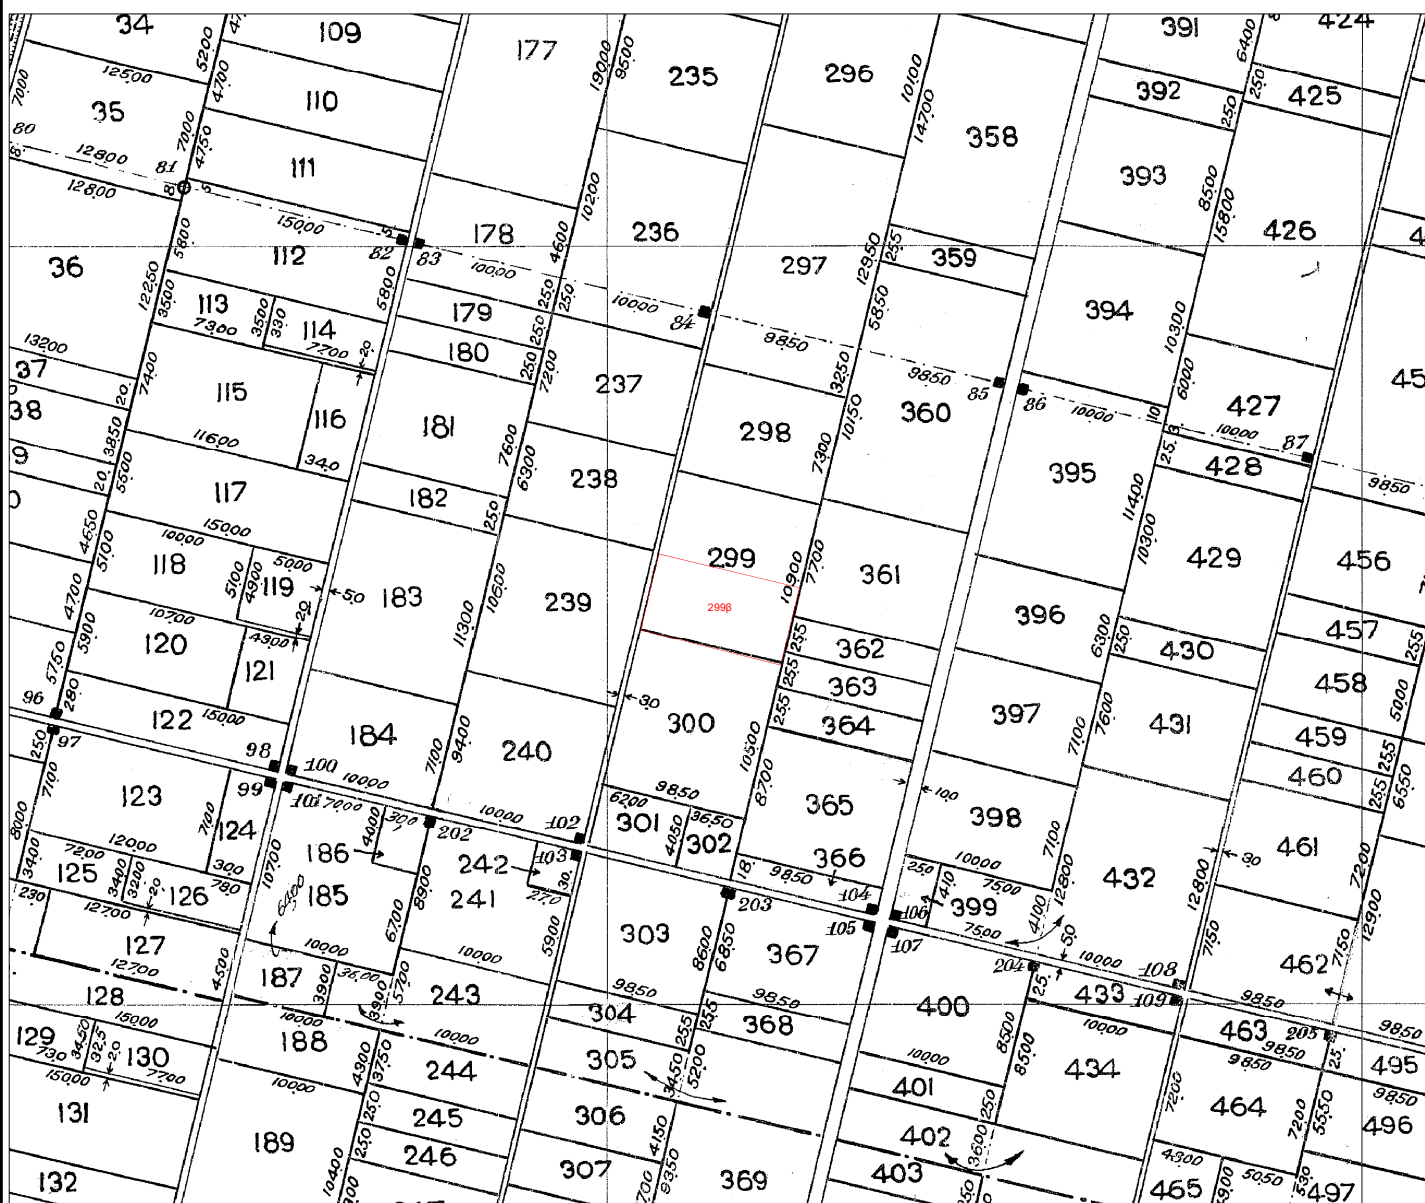

Τμήμα του τεμαχίου με τον αριθμό 299 έκτασης 5.368 τ.μ. (ήτοι το 299β):

α/α	X	Y
A	521685,860	4532053,634
B	521698,259	4532104,397
Γ	521794,054	4532081,468
Δ	521781,453	4532030,322