




0003838782

ΑΠΟΣΠΑΣΜΑ ΑΓΡΟΚΤΗΜΑΤΟΣ "ΕΛΕΥΘΕΡΟΥΠΟΛΗΣ"

ΟΡΙΣΤΙΚΗ ΔΙΑΝΟΜΗ 1934
ΚΛΙΜΑΚΑ 1: 5000



ΕΓΣΑ 87

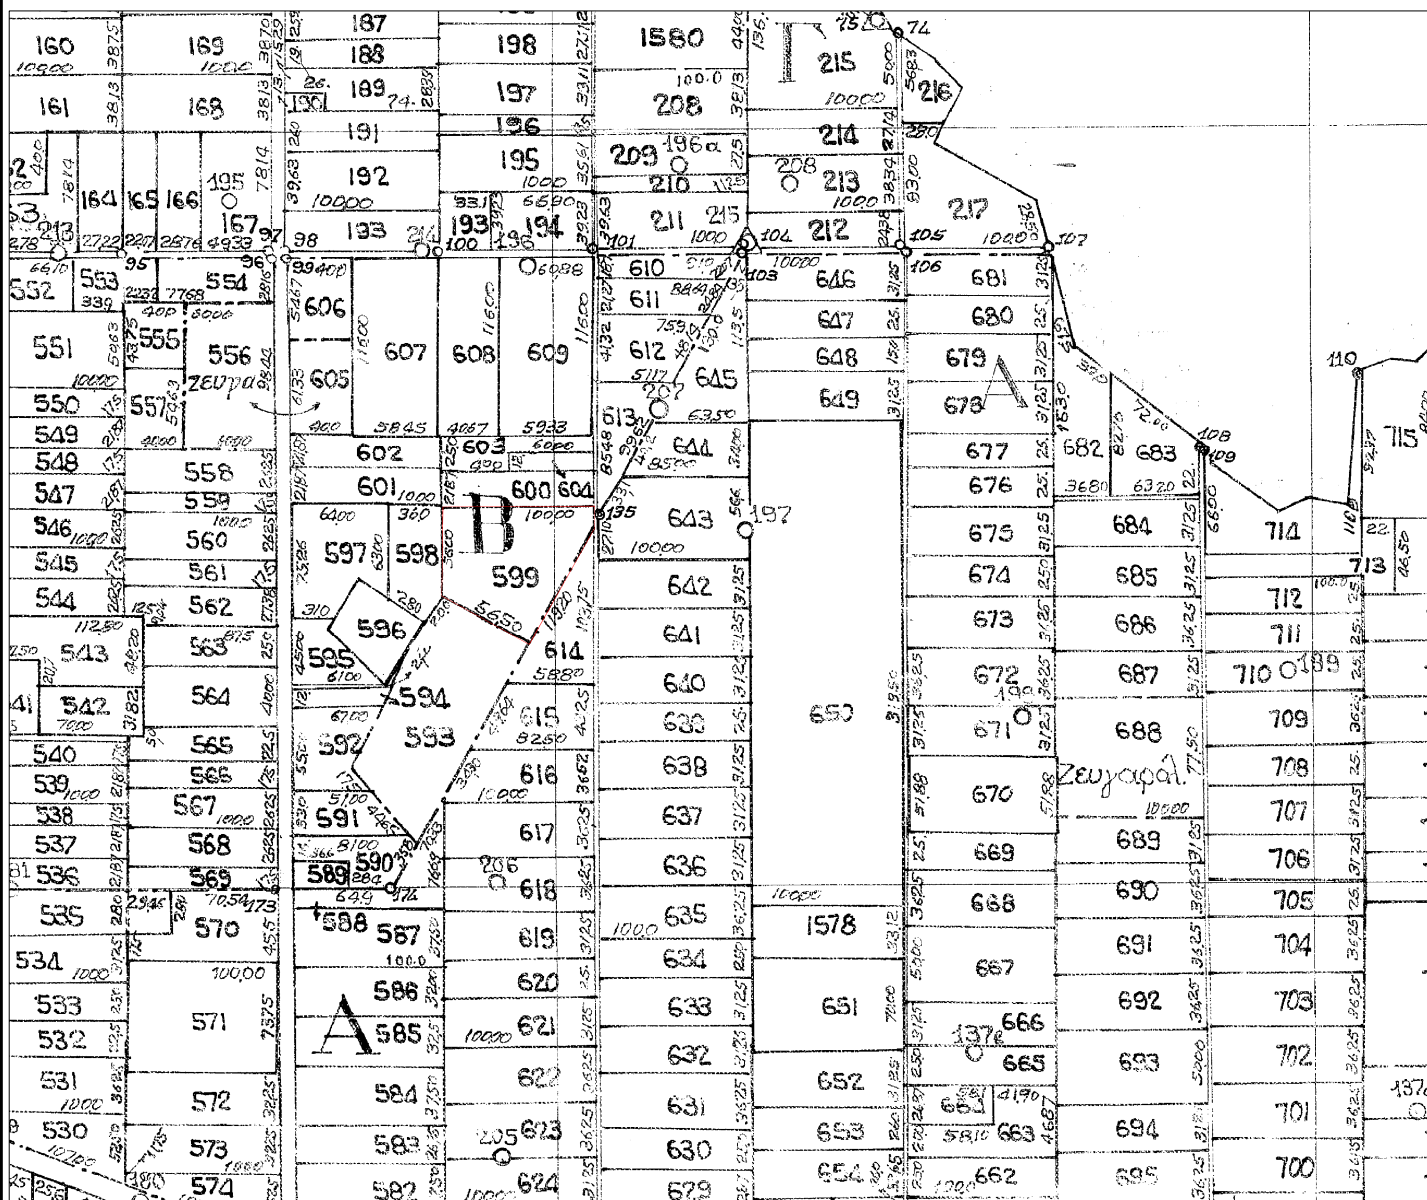

Τμήμα του τεμαχίου με τον αριθμό 599 έκτασης 7.750 τ.μ.:

α/α	X	Y
A	522308,704	4530245,684
B	522409,102	4530246,230
Γ	522409,179	4530231,928
Δ	522363,029	4530150,069
E	522308,900	4530181,680