




# ΑΠΟΣΠΑΣΜΑ ΑΓΡΟΚΤΗΜΑΤΟΣ "ΣΑΑΚ ΕΛΕΥΘΕΡΟΥΠΟΛΗΣ" ΤΕΝΑΓΗ ΦΙΛΙΠΠΩΝ

ΟΡΙΣΤΙΚΗ ΔΙΑΝΟΜΗ 1953  
ΚΛΙΜΑΚΑ 1: 5000

Π.Α.Μ.Θ. 05.08.2025  
Α. Π.: 190627/9154  
Απάντηση στο: 190627/9154



ΕΓΣΑ 87

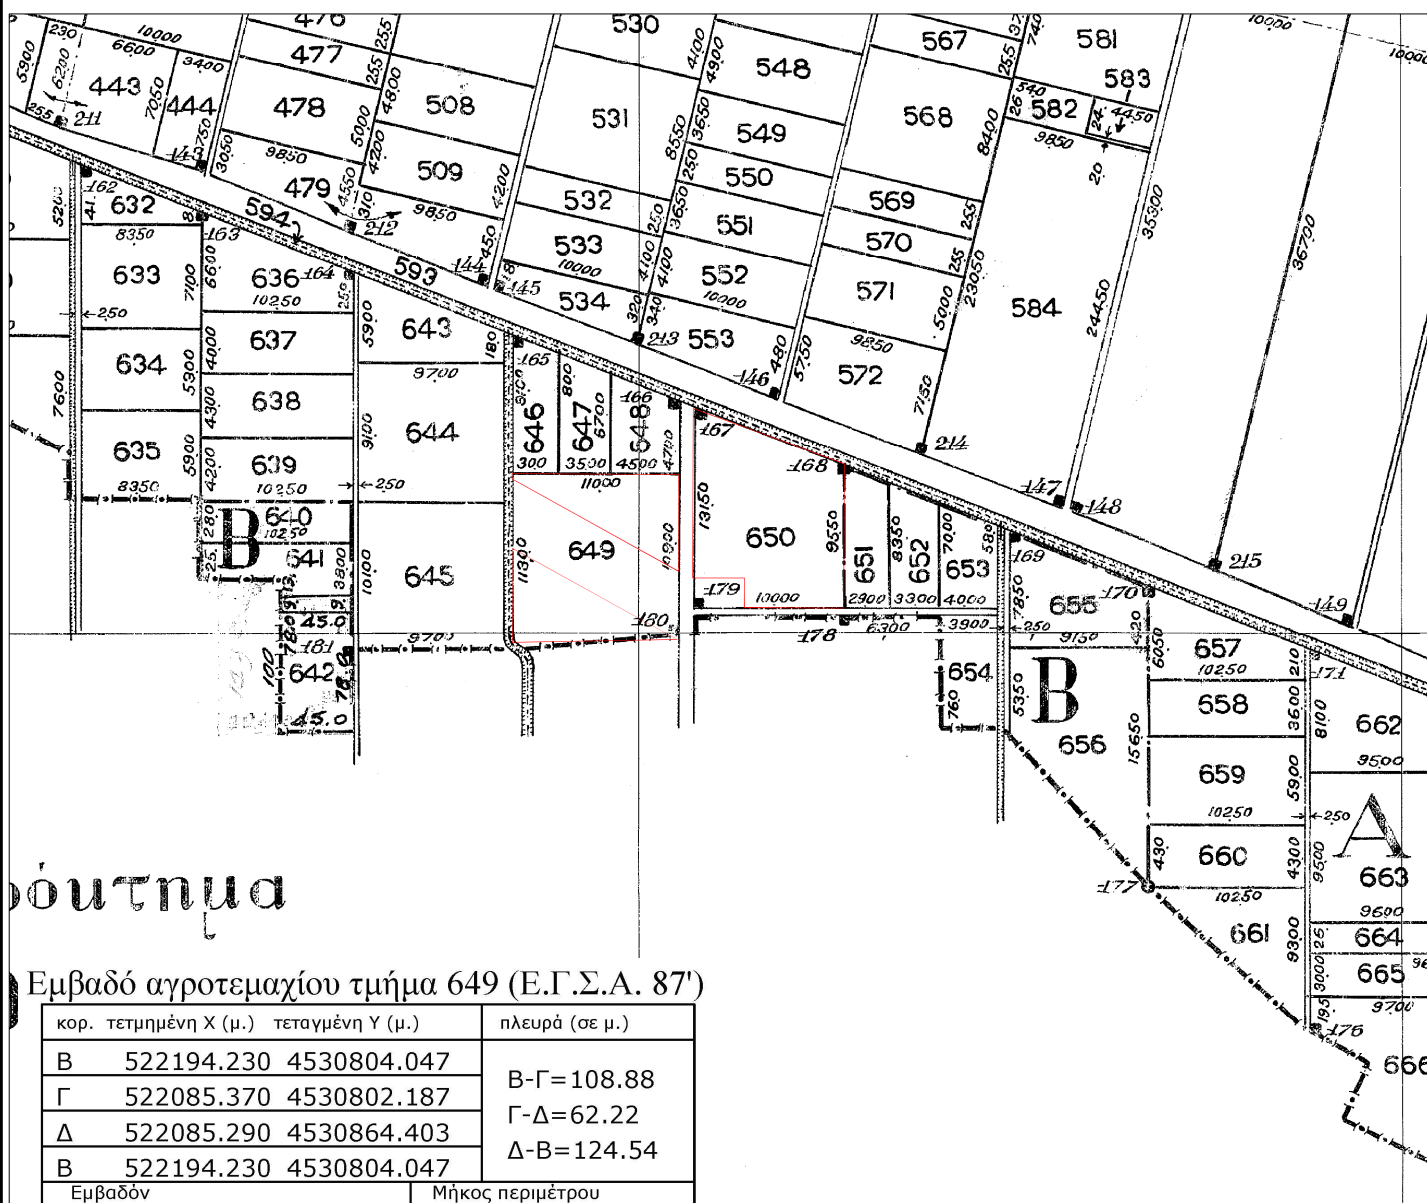

Εμβαδό αγροτεμαχίου τμήμα 649 (Ε.Γ.Σ.Α. 87')

| κορ.          | τετμημένη Χ (μ.) | τεταγμένη Υ (μ.) | πλευρά (σε μ.)                        |
|---------------|------------------|------------------|---------------------------------------|
| B             | 522194.230       | 4530804.047      | B-Γ=108.88<br>Γ-Δ=62.22<br>Δ-B=124.54 |
| Γ             | 522085.370       | 4530802.187      |                                       |
| Δ             | 522085.290       | 4530864.403      |                                       |
| B             | 522194.230       | 4530804.047      |                                       |
| Εμβαδόν       |                  |                  | Μήκος περιμέτρου                      |
| Ε=3386.51τ.μ. |                  |                  | Π=295.63μ.                            |

Εμβαδό αγροτεμαχίου τμήμα 649 (Ε.Γ.Σ.Α. 87')

| κορ.          | τετμημένη Χ (μ.) | τεταγμένη Υ (μ.) | πλευρά (σε μ.)                                    |
|---------------|------------------|------------------|---------------------------------------------------|
| E             | 522085.227       | 4530913.643      | E-Z=110.00<br>Z-H=63.89<br>H-Θ=125.84<br>Θ-E=3.48 |
| Z             | 522195.225       | 4530913.067      |                                                   |
| H             | 522195.310       | 4530849.178      |                                                   |
| Θ             | 522085.231       | 4530910.165      |                                                   |
| E             | 522085.227       | 4530913.643      |                                                   |
| Εμβαδόν       |                  |                  | Μήκος περιμέτρου                                  |
| Ε=3705.11τ.μ. |                  |                  | Π=303.21μ.                                        |

Εμβαδό αγροτεμαχίου τμήμα 650 (Ε.Γ.Σ.Α. 87')

| κορ.           | τετμημένη Χ (μ.) | τεταγμένη Υ (μ.) | πλευρά (σε μ.)                                                               |
|----------------|------------------|------------------|------------------------------------------------------------------------------|
| I              | 522304.847       | 4530920.319      | I-K=95.50<br>K-Λ=65.68<br>Λ-M=19.64<br>M-N=34.36<br>N-Ξ=111.98<br>Ξ-I=106.27 |
| K              | 522304.403       | 4530824.820      |                                                                              |
| Λ              | 522238.725       | 4530825.125      |                                                                              |
| M              | 522238.852       | 4530844.764      |                                                                              |
| N              | 522204.495       | 4530844.764      |                                                                              |
| Ξ              | 522205.015       | 4530956.745      |                                                                              |
| I              | 522304.847       | 4530920.319      |                                                                              |
| Εμβαδόν        |                  |                  | Μήκος περιμέτρου                                                             |
| Ε=10676.42τ.μ. |                  |                  | Π=433.43μ.                                                                   |