



0003838271


ΑΠΟΣΠΑΣΜΑ ΑΓΡΟΚΤΗΜΑΤΟΣ "ΣΑΑΚ ΕΛΕΥΘΕΡΟΥΠΟΛΗΣ" ΤΕΝΑΓΗ ΦΙΛΙΠΠΩΝ

ΟΡΙΣΤΙΚΗ ΔΙΑΝΟΜΗ 1953
ΚΛΙΜΑΚΑ 1: 5000

ΟΡΘΗ ΕΠΑΝΑΛΗΨΗ 04.08.2025

Π.Α.Μ.Θ. 04.08.2025

Α. Π.: 190687/9155

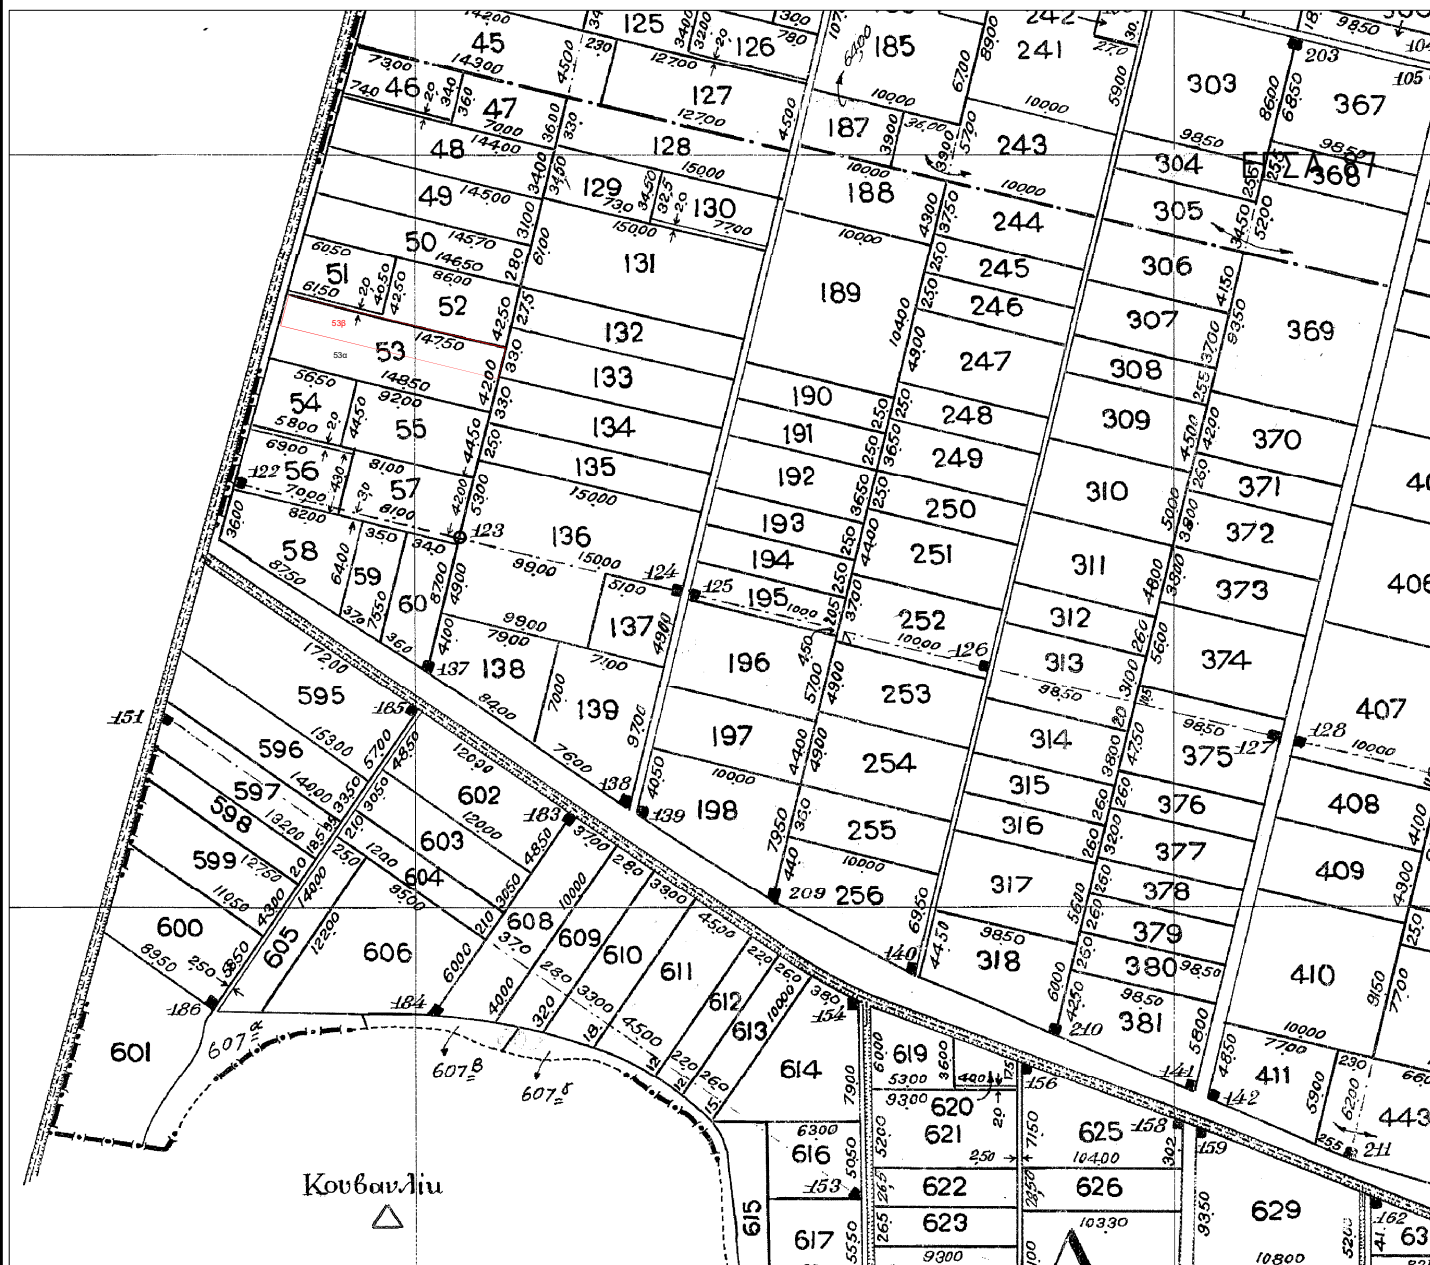

Τμήμα του τετραγίου με τον αριθμό 53 έκτασης 3.108 τ.μ. (ήτοι το 53β):

α/α	X	Y
A	521082,468	4531713,637
B	521225,756	4531678,642
Γ	521220,781	4531658,252
Δ	521076,983	4531693,278