

ΑΠΟΣΠΑΣΜΑ ΑΓΡΟΚΤΗΜΑΤΟΣ "ΝΕΑ ΗΡΑΚΛΕΙΤΣΑ"

ΣΥΜΠΛΗΡΩΜΑΤΙΚΗ ΔΙΑΝΟΜΗ 1940

Όπως αναμορφώθηκε με την
06/9613/21-9-01 Απ. Νομ.


ΚΛΙΜΑΚΑ 1:2000

Π.Α.Μ.Θ. 19.08.2025

Α. Π.: οικ. 282347/13919



ΕΓΣΑ 87

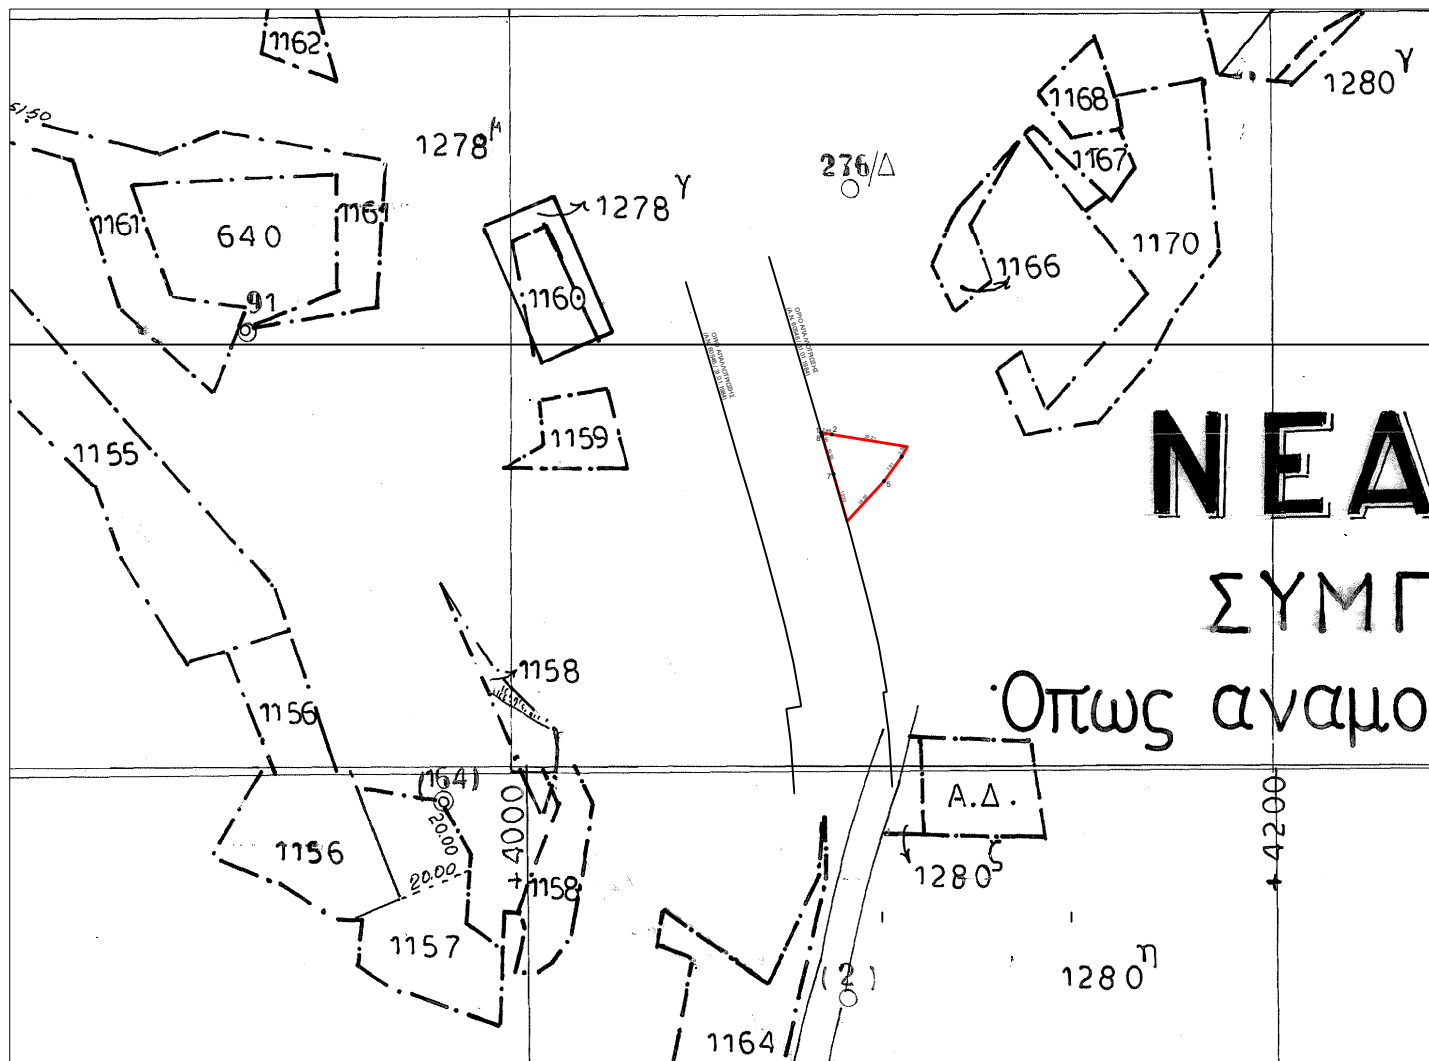

Τεμάχιο (τμήμα) του 1280 εμβαδού 267,33 τ.μ.:

α/α	X	Y
1	526533,78	4523026,87
2	526536,62	4523026,40
3	526556,57	4523023,14
4	526555,06	4523020,47
5	526550,43	4523014,05
6	5212800,61	4523003,39
7	526537,04	4523015,89
8	526534,04	4523025,98