


ΑΠΟΣΠΑΣΜΑ ΑΡΓΟΚΤΗΜΑΤΟΣ "ΜΙΚΡΟΧΩΡΙ-ΠΛΑΤΑΝΟΤΟΠΟΣ - ΤΡΙΤΑ"

ΑΡΧΙΚΗ ΔΙΑΝΟΜΗ 1932

ΚΛΙΜΑΚΑ 1:5000

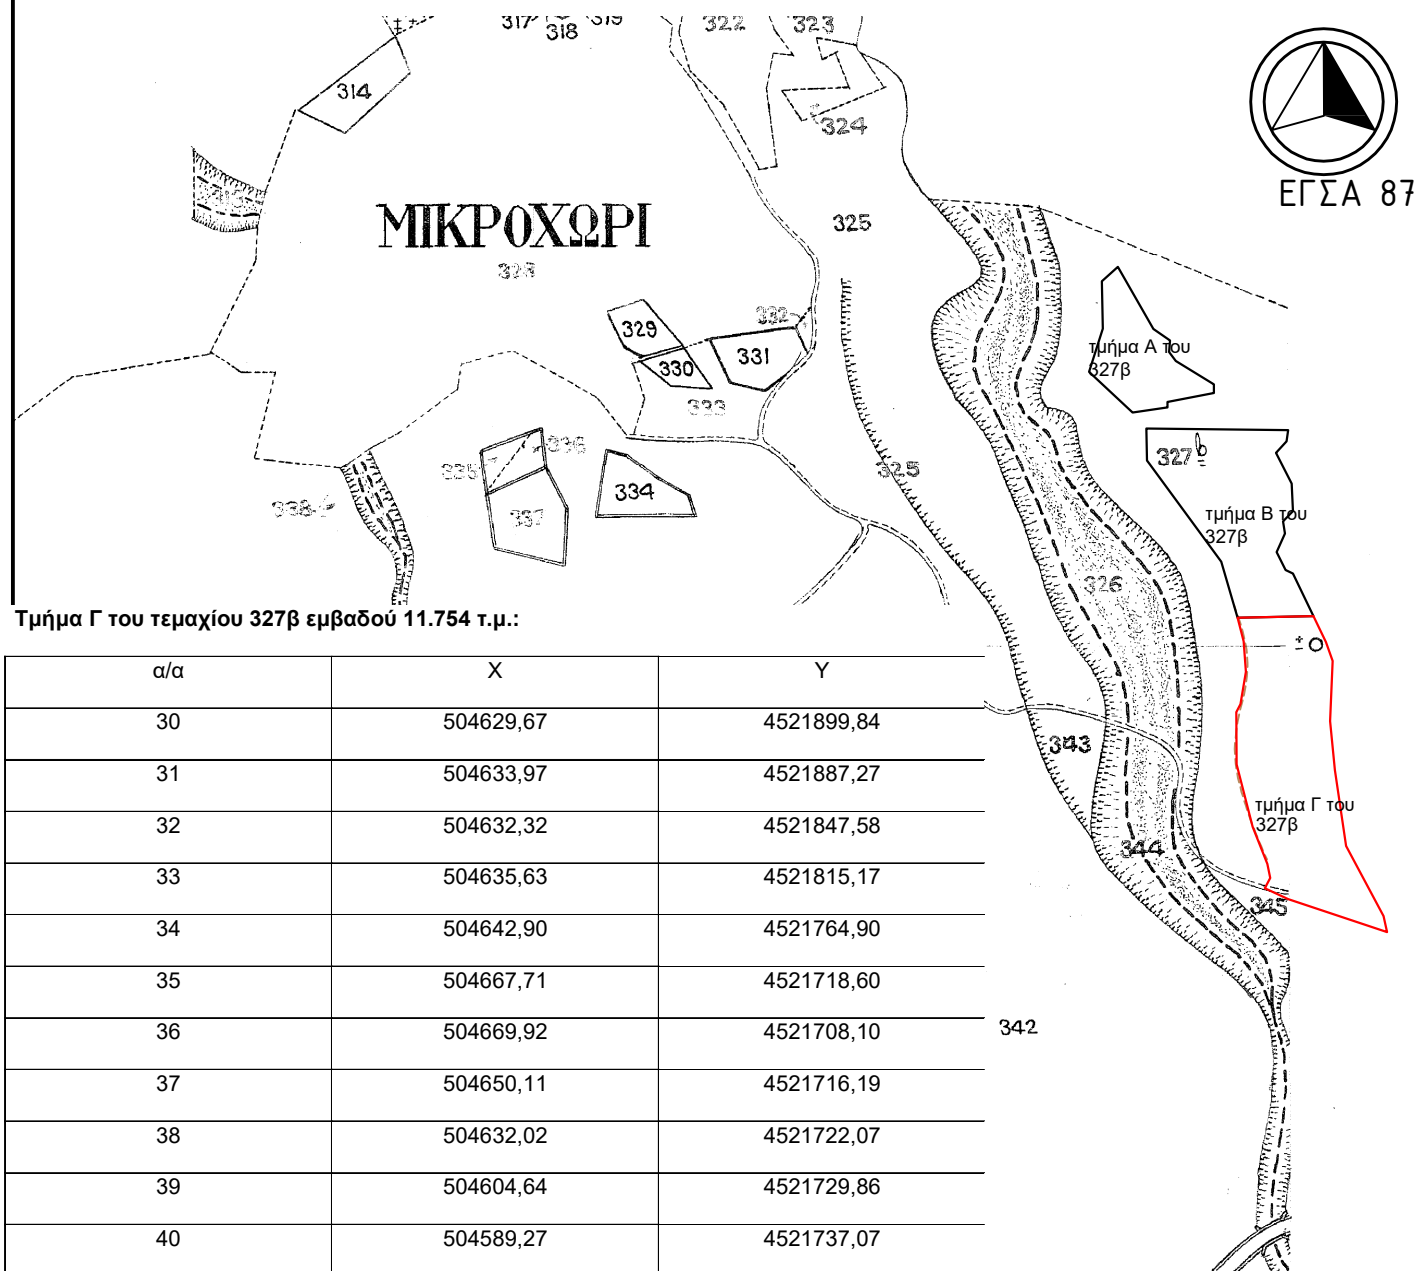

Τμήμα Γ του τεμαχίου 327β εμβαδού 11.754 τ.μ.:

α/α	Χ	Υ
30	504629,67	4521899,84
31	504633,97	4521887,27
32	504632,32	4521847,58
33	504635,63	4521815,17
34	504642,90	4521764,90
35	504667,71	4521718,60
36	504669,92	4521708,10
37	504650,11	4521716,19
38	504632,02	4521722,07
39	504604,64	4521729,86
40	504589,27	4521737,07
41	504592,71	4521743,77
42	504590,90	4521753,08
43	504581,10	4521777,59
44	504570,61	4521819,02
45	504570,29	4521853,52
46	504573,15	4521858,73
47	504576,74	4521880,16
48	504575,25	4521900,21
14	504571,29	4521915,95
15	504621,41	4521916,99