

ΕΛΛΗΝΙΚΗ ΔΗΜΟΚΡΑΤΙΑ
ΠΕΡΙΦΕΡΕΙΑ Α.Μ. - ΘΡΑΚΗΣ
ΓΕΝΙΚΗ Δ/ΝΣΗ ΑΝΑΠΤΥΞΙΑΚΟΥ ΠΡΟΓΡΑΜΜΑΤΙΣΜΟΥ,
ΠΕΡΙΒΑΛΛΟΝΤΟΣ & ΥΠΟΔΟΜΩΝ
ΔΙΕΥΘΥΝΣΗ ΤΕΧΝΙΚΩΝ ΕΡΓΩΝ Π.Ε. ΚΑΒΑΛΑΣ

ΕΡΓΟ	«ΤΟΠΟΓΡΑΦΙΚΗ ΑΠΟΤΥΠΩΣΗ - ΣΧΕΔΙΑΣΜΟΣ ΚΥΚΛΙΚΟΥ ΚΟΜΒΟΥ ΣΤΗ ΘΕΣΗ "ΚΑΡΟΛΙΝΑ" ΕΠΙ ΤΗΣ 10ης ΕΠΑΡΧΙΑΚΗΣ ΟΔΟΥ, ΜΕΛΕΤΗ ΟΔΟΠΟΪΑΣ ΚΑΙ ΣΥΝΤΑΞΗ ΤΕΥΧΩΝ ΔΗΜΟΠΡΑΤΗΣΗΣ»
------	--

ΣΤΑΔΙΟ ΜΕΛΕΤΗΣ	ΟΡΙΣΤΙΚΗ ΜΕΛΕΤΗ
-------------------	-----------------

ΘΕΜΑ	ΜΗΚΟΤΟΜΗ ΚΛΑΔΟΥ 4
------	-------------------

ΚΛΙΜΑΚΑ :	κλιμ. μηκών 1/500 κλιμ. υψών 1/50	ΗΜ/ΝΙΑ :	ΦΕΒΡΟΥΑΡΙΟΣ 2024	ΑΡ. ΣΧΕΔΙΟΥ / ΤΕΥΧΟΥΣ :	Μ.ΚΛ. 4
-----------	--	----------	------------------	----------------------------	----------------

ΜΕΛΕΤΗΤΗΣ
ΑΛΕΞΑΝΔΡΟΣ ΑΝΔΡΕΑΔΗΣ
ΔΙΠΛΩΜΑΤΟΥΧΟΣ ΑΓΡΟΝΟΜΟΣ & ΤΟΠΟΓΡΑΦΟΣ ΜΗΧΑΝΙΚΟΣ
ΔΑΓΚΛΗ 10, ΚΑΒΑΛΑ
ΤΗΛ: 2510 830015
ΚΙΝ: 6937 019158
email: alexandrosandreadis1@gmail.com


ΣΥΝΤΑΧΘΗΚΕ ΑΛΕΞΑΝΔΡΟΣ ΑΝΔΡΕΑΔΗΣ <i>(Signature)</i> Τοπογράφος Μηχανικός	ΚΑΒΑΛΑ/ 04 / 2024	ΑΛΕΞΑΝΔΡΟΣ Θ. ΑΝΔΡΕΑΔΗΣ ΔΙΠΛ. ΓΡΟΝΟΜΟΣ & ΤΟΠΟΓΡΑΦΟΣ ΜΗΧΑΝΙΚΟΣ ΠΟΛΥΤΕΧΝΙΚΗΣ ΣΧΟΛΗΣ Α.Π.Θ. / Α.Μ. ΤΕΕ 68923 ΔΑΓΚΛΗ 10 - ΚΑΒΑΛΑ τηλ. 2510-830015-fax: 2510 830017 - κιν. 6937019158 Α.Φ.Μ.: 034323128 - Δ.Ο.Υ ΚΑΒΑΛΑΣ
---	--------------------------------	---

ΣΤ	ΕΛΕΓΧΘΗΚΕ Ο ΕΠΙΒΛΕΠΩΝ ΜΗΧ/ΚΟΣ ΓΕΩΡΓΙΟΣ ΝΑΣΤΟΣ Πολυεοδόμος Μηχανικός	ΚΑΒΑΛΑ/ 04 / 2024
-----------	---	-------------------------

ΕΛΛΗΝΙΚΗ ΔΗΜΟΚΡΑΤΙΑ ΥΠΟΥΡΓΕΙΟ ΠΑΙΔΕΙΑΣ, ΕΡΕΥΝΑΣ ΚΑΙ ΘΡΗΣΚΕΥΜΑΤΩΝ ΙΝΣΤΙΤΟΥΤΟ ΤΕΧΝΟΛΟΓΙΑΣ ΥΠΟΛΟΓΙΣΤΩΝ ΚΑΙ ΕΚΔΟΣΕΩΝ ΔΙΔΑΚΤΙΚΩΝ ΒΙΒΛΙΩΝ (ΙΤΥΥΔΕΚ)	ΘΕΩΡΗΘΗΚΕ Ο αν. ΠΡΟΪΣΤΑΜΕΝΟΣ ΤΜΗΜΑΤΟΣ ΣΥΓΚΟΙΝΩΝΙΑΚΩΝ ΕΡΓΩΝ ΓΕΩΡΓΙΟΣ ΚΥΠΡΑΙΟΣ Τοπογράφος Μηχανικός	ΚΑΒΑΛΑ / 04 / 2024
	ΕΛΛΗΝΙΚΗ ΔΗΜΟΚΡΑΤΙΑ ΥΠΟΥΡΓΕΙΟ ΠΑΙΔΕΙΑΣ, ΕΡΕΥΝΑΣ ΚΑΙ ΘΡΗΣΚΕΥΜΑΤΩΝ ΙΝΣΤΙΤΟΥΤΟ ΤΕΧΝΟΛΟΓΙΑΣ ΥΠΟΛΟΓΙΣΤΩΝ ΚΑΙ ΕΚΔΟΣΕΩΝ ΔΙΔΑΚΤΙΚΩΝ ΒΙΒΛΙΩΝ (ΙΤΥΥΔΕΚ)	ΚΑΒΑΛΑ / 04 / 2024

ΠΡΟΚΛΗΣΗ ΤΕΛΕΥΧΗΣ ΤΡΑΧΗΛΟΤΟΜΙΑΣ Π.Ε. ΚΑΒΑΛΑΣ	ΕΓΚΡΙΘΗΚΕ Ο αν. Δ/ΝΤΗΣ Δ/ΝΣΗΣ ΤΕΧΝΙΚΩΝ ΕΡΓΩΝ ΓΕΩΡΓΙΟΣ ΚΥΠΡΑΙΟΣ Τοπογράφος Μηχανικός	ΚΑΒΑΛΑ/ 04 / 2024
		

Δ	ΕΓΚΡΙΤΙΚΗ ΑΠΟΦΑΣΗ:
---	--------------------

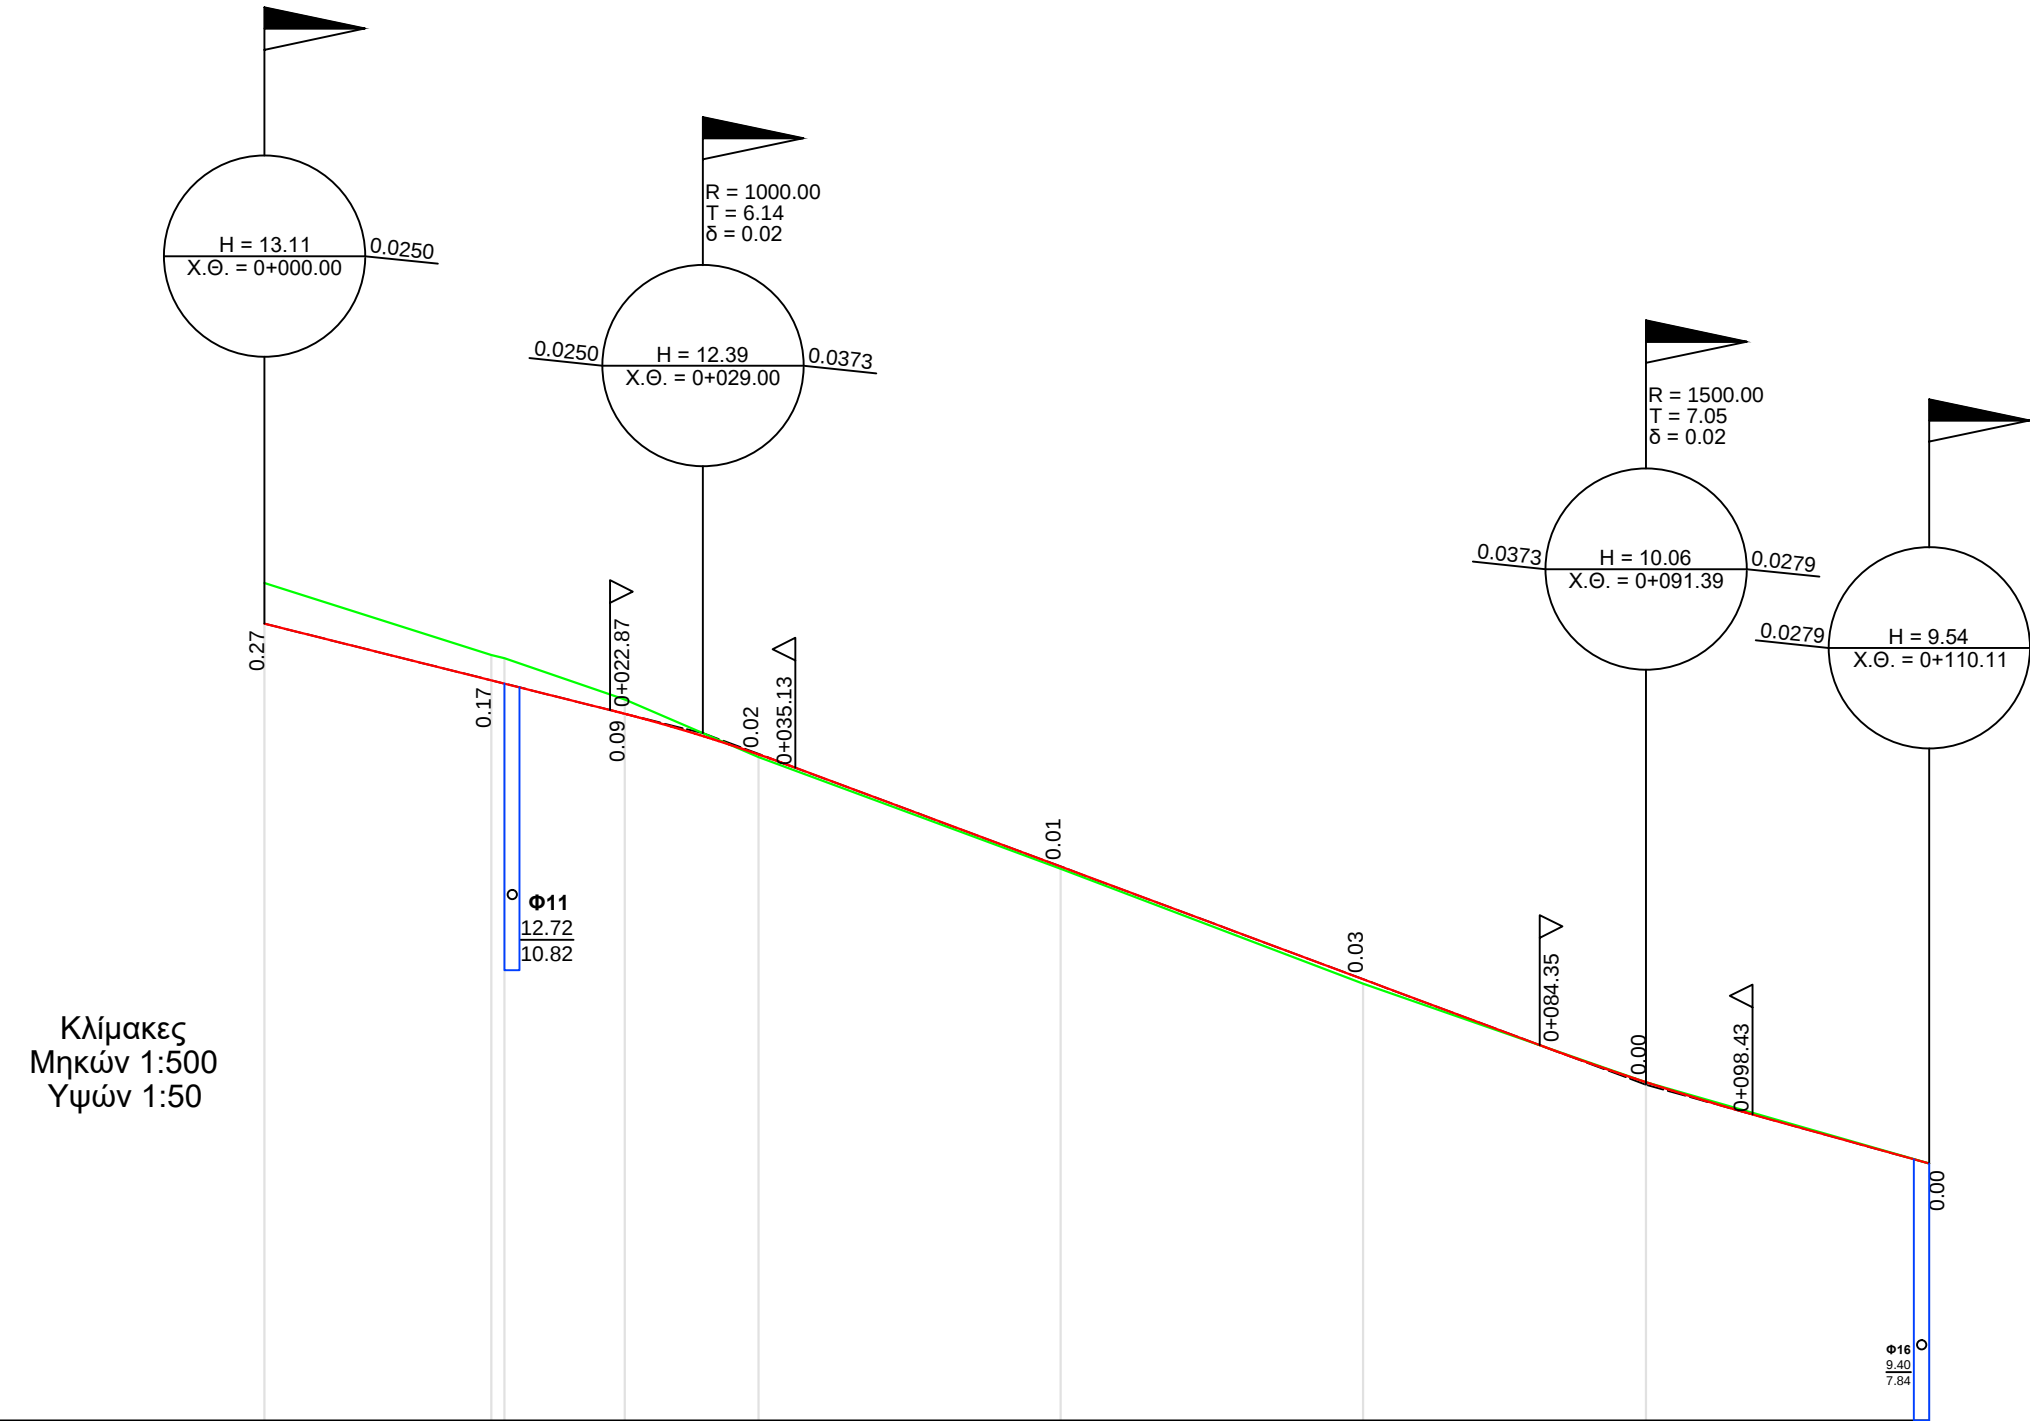

	H = 7.00									
Υψόμετρα Ερυθράς	13.11	12.74	12.52	12.25	11.50	10.76	10.08	9.54		
Υψόμετρα Φυσικού	13.38	12.90	12.61	12.23	11.49	10.73	10.08	9.54		
Διατομές	41	A42	Δ42	T42	42	43	44	45		
Αποστάσεις μεταξύ	15.00	7.96	8.84	20.00	20.00	18.71	18.72			
Αποστάσεις από αρχή	0.00	15.00	23.84	32.68	52.68	72.68	91.39	110.11		
Χιλιόμετρηση	0,0							0,1		
Κλίσεις	2.50% 29.00m		3.73% 62.39m				2.79% 18.72m			
Διάγραμμα καμπυλότητας	δεξιόστροφη									
	R=H L=15.00 15.00 K42 R=H L=77.43									
	αριστερόστροφη									