

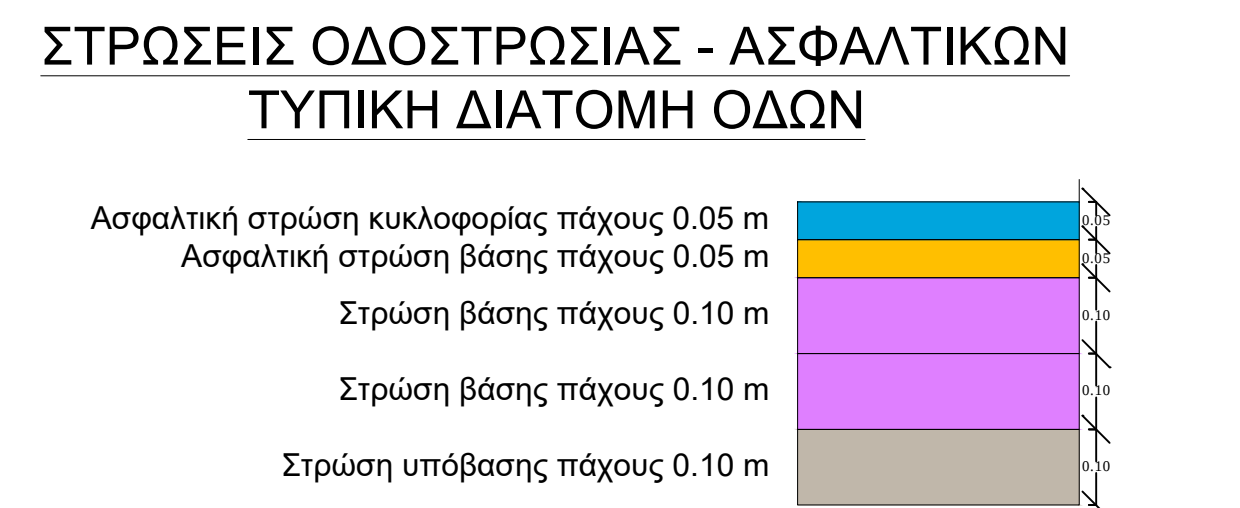
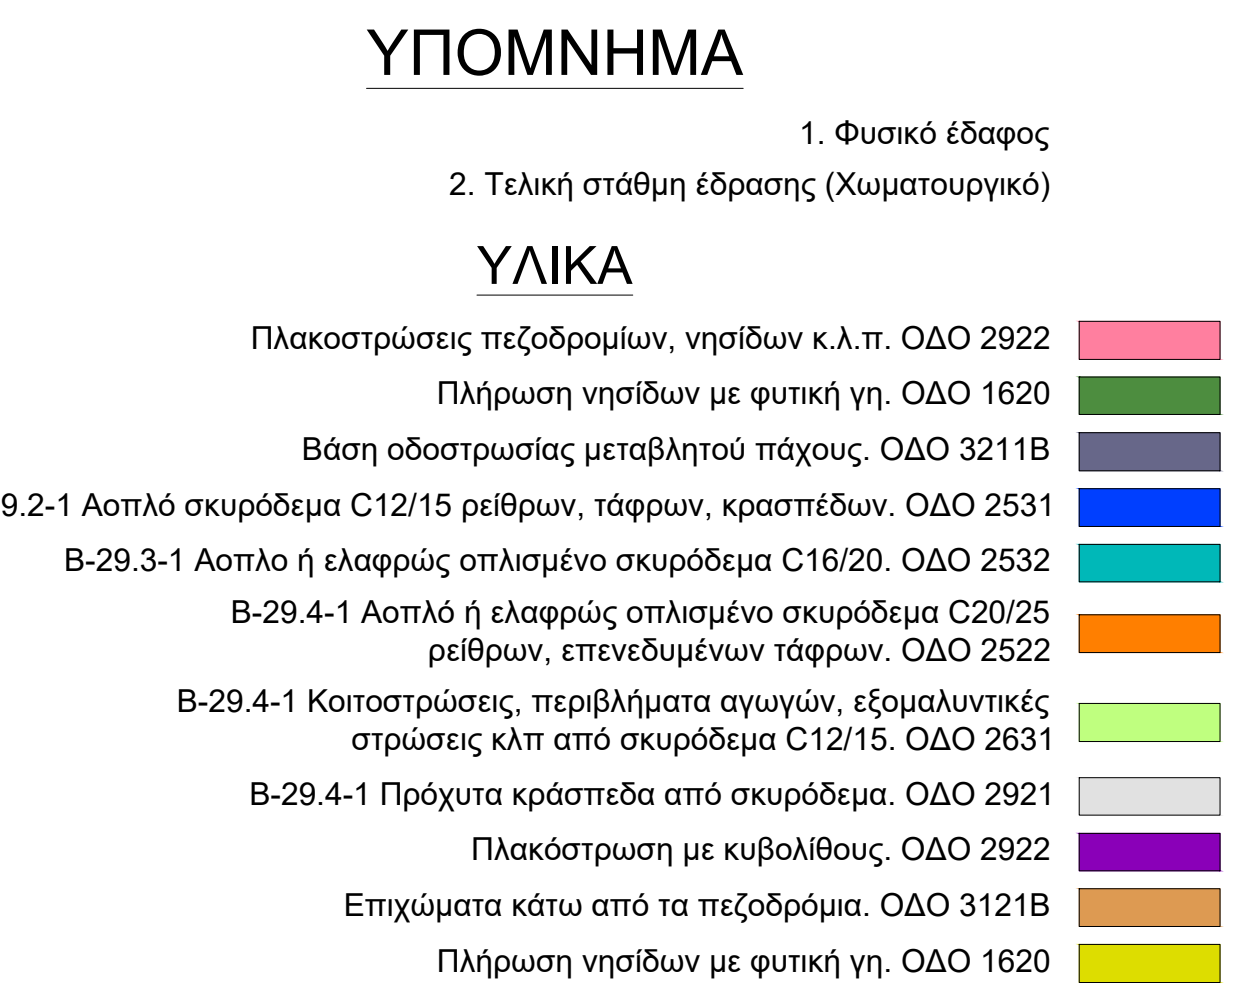
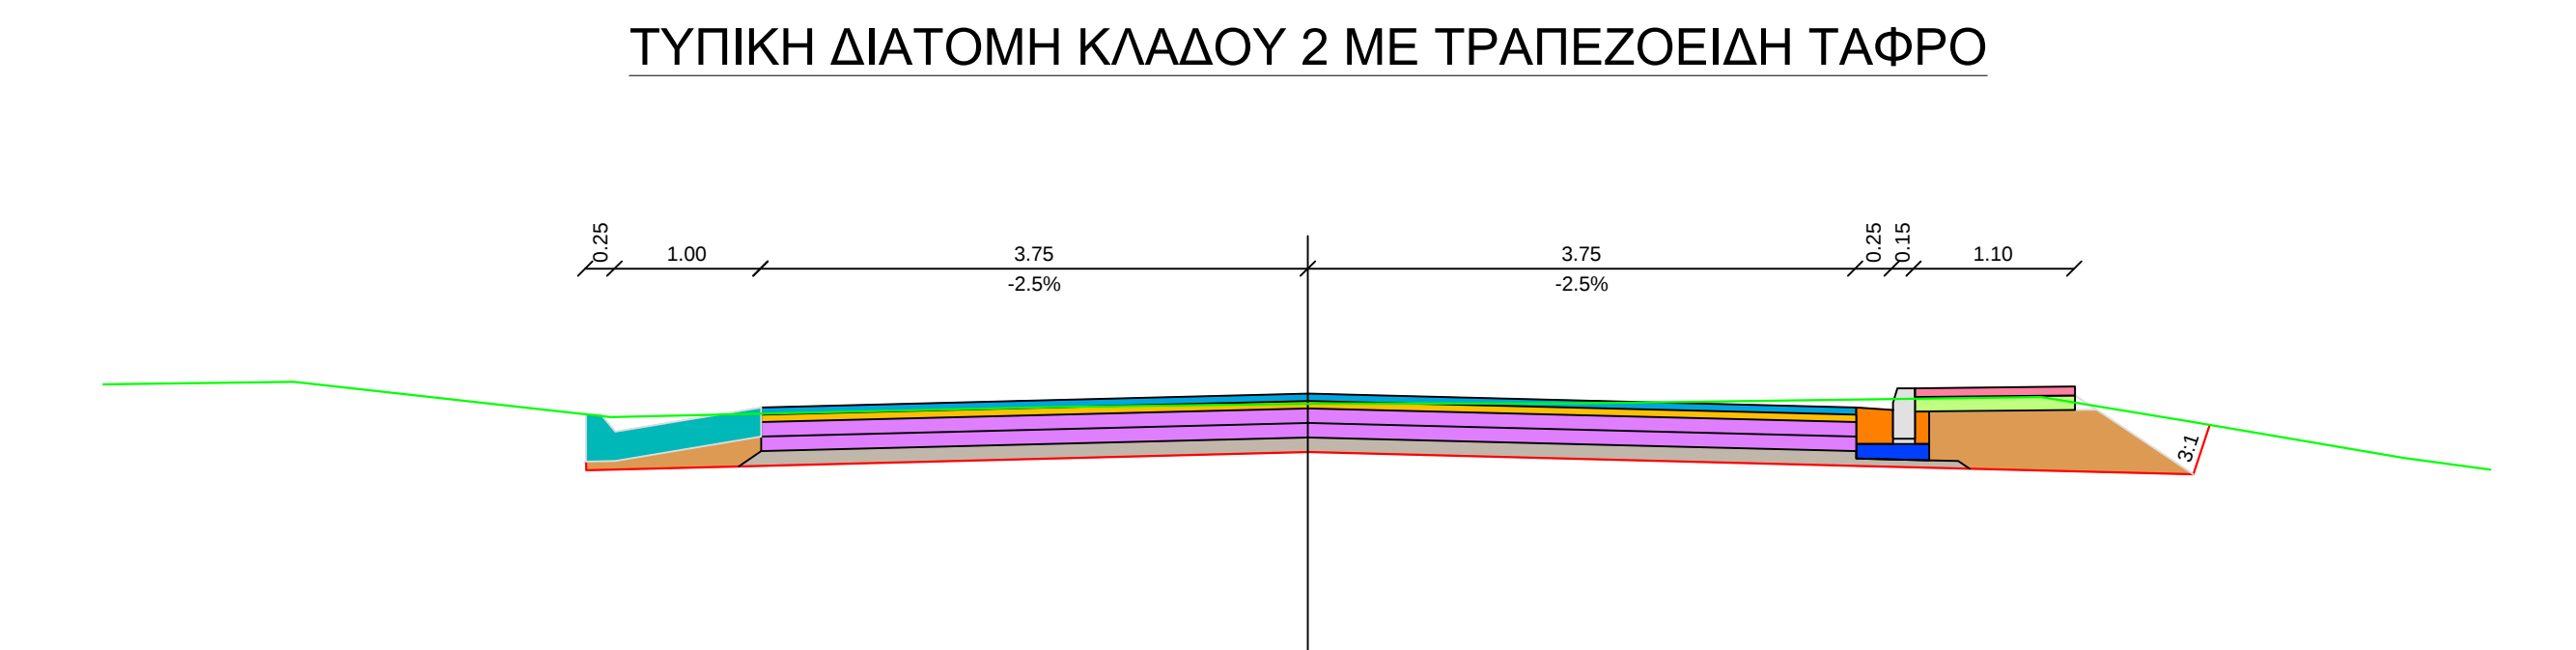
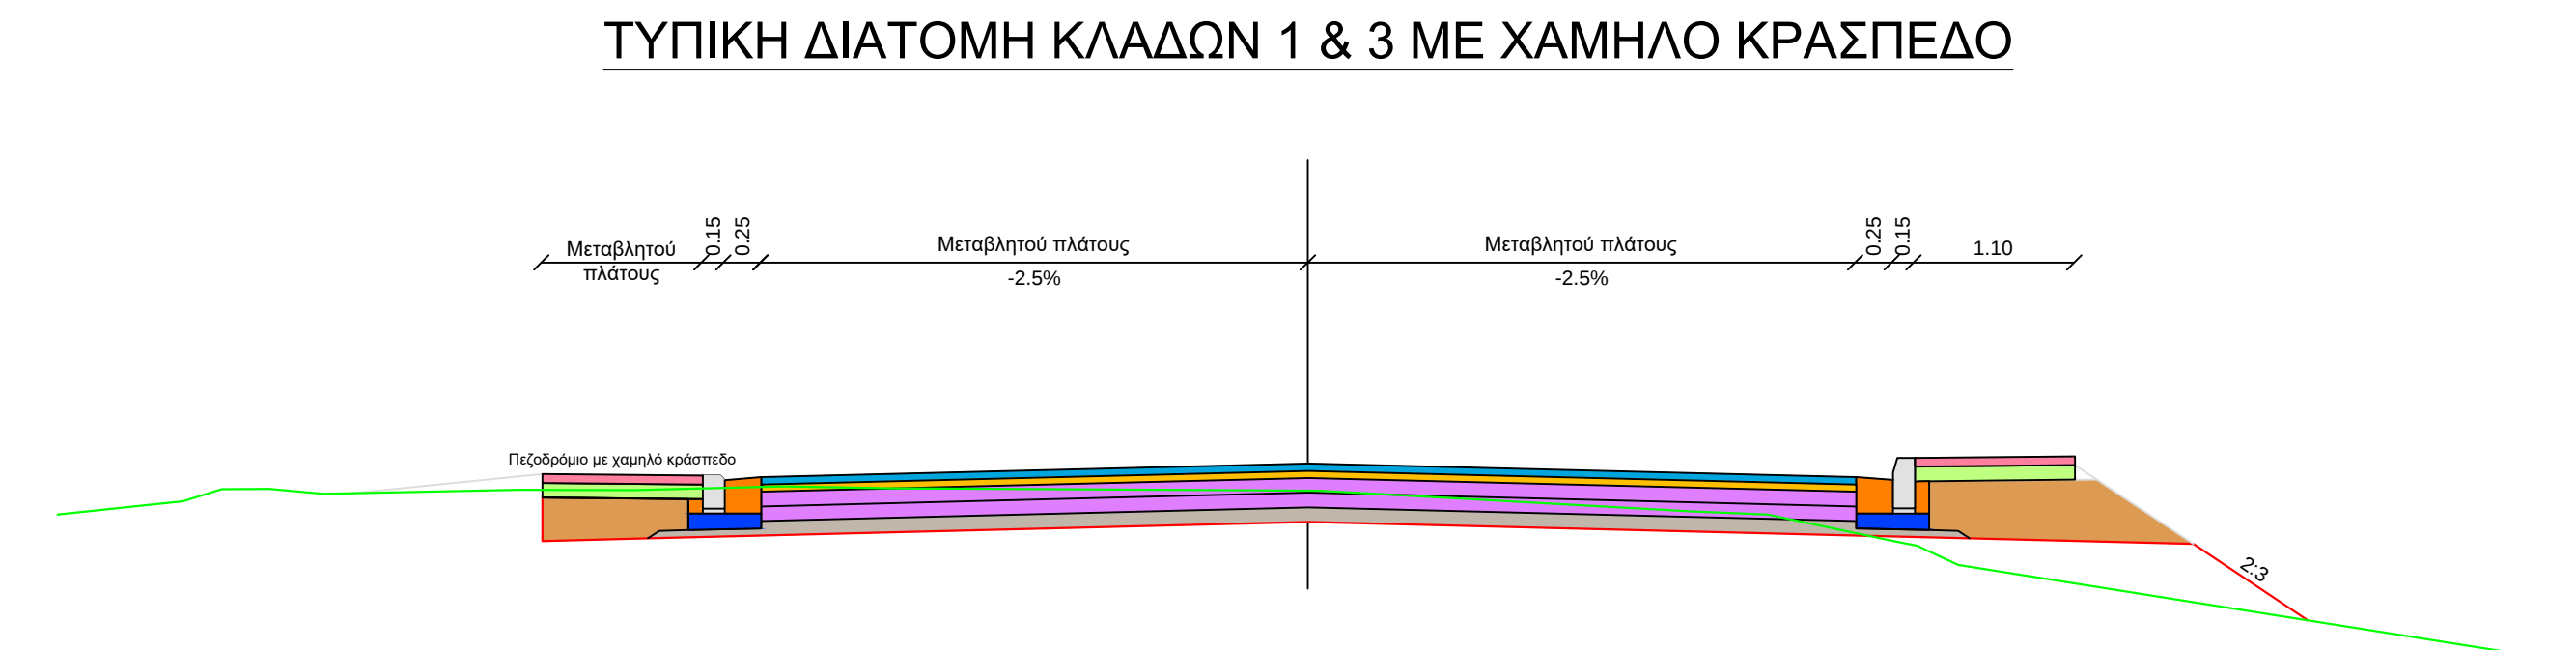


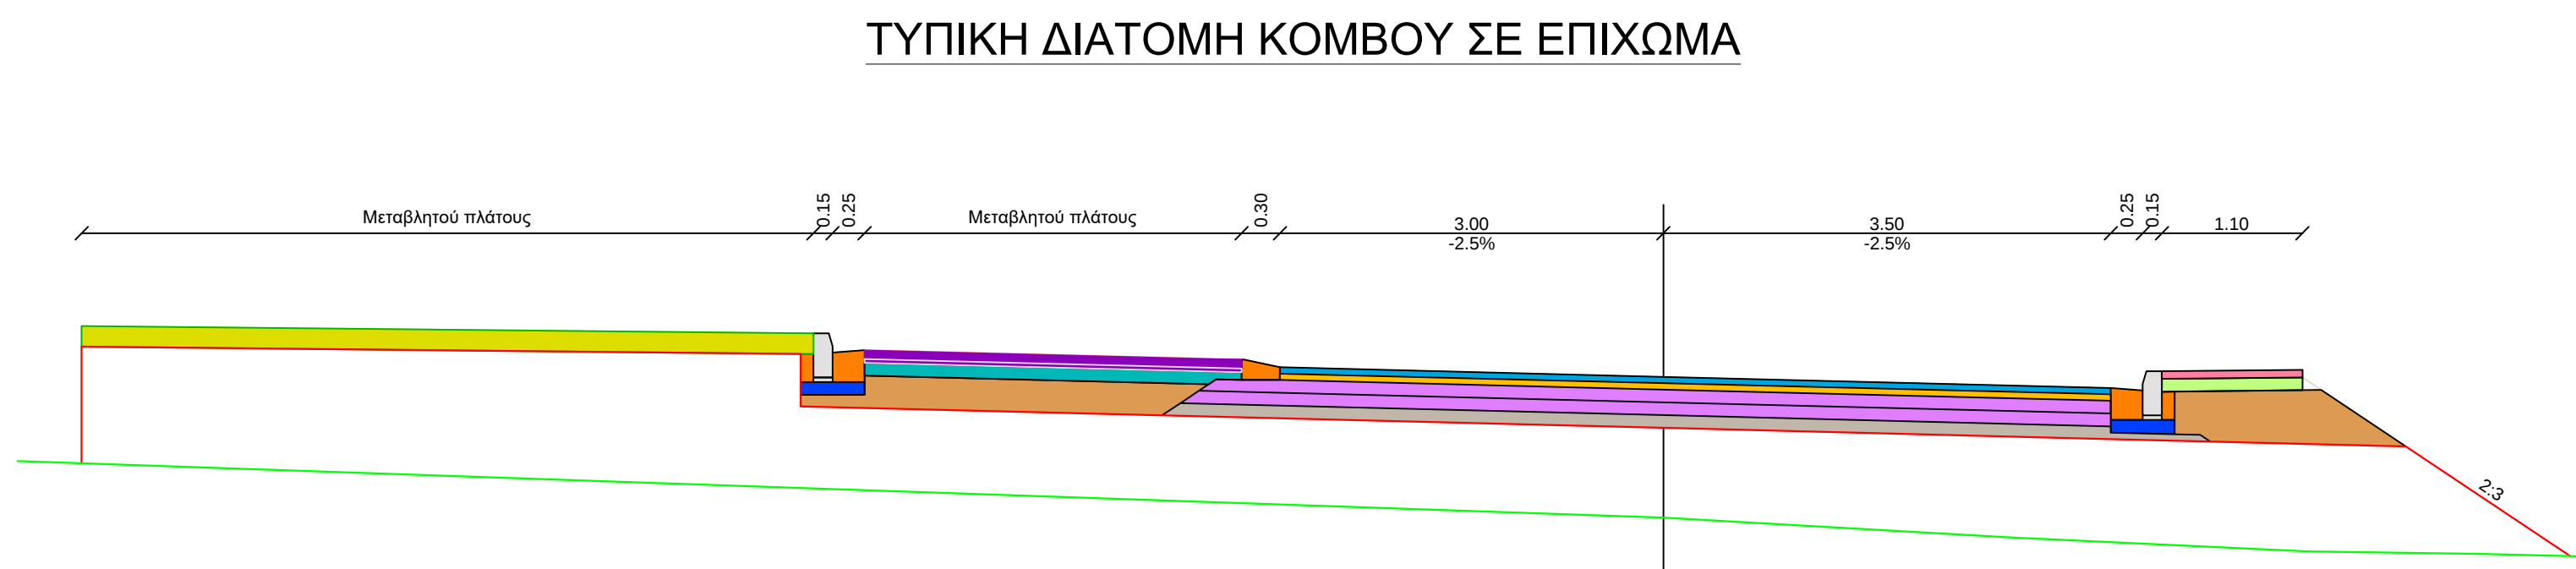

ΕΛΛΗΝΙΚΗ ΔΗΜΟΚΡΑΤΙΑ ΠΕΡΙΦΕΡΕΙΑ Α.Μ. - ΘΡΑΚΗΣ ΓΕΝΙΚΗ Δ/ΝΣΗ ΑΝΑΠΤΥΞΙΑΚΟΥ ΠΡΟΓΡΑΜΜΑΤΙΣΜΟΥ, ΠΕΡΙΒΑΛΛΟΝΤΟΣ & ΥΠΟΔΟΜΩΝ ΔΙΕΥΘΥΝΣΗ ΤΕΧΝΙΚΩΝ ΕΡΓΩΝ Π.Ε. ΚΑΒΑΛΑΣ				
ΕΡΓΟ	«ΤΟΠΟΓΡΑΦΙΚΗ ΑΠΟΤΥΠΩΣΗ - ΣΧΕΔΙΑΣΜΟΣ ΚΥΚΛΙΚΟΥ ΚΟΜΒΟΥ ΣΤΗ ΘΕΣΗ "ΚΑΡΟΛΙΝΑ" ΕΠΙ ΤΗΣ 10ης ΕΠΑΡΧΙΑΚΗΣ ΟΔΟΥ, ΜΕΛΕΤΗ ΟΔΟΠΟΙΙΑΣ ΚΑΙ ΣΥΝΤΑΞΗ ΤΕΥΧΩΝ ΔΗΜΟΠΡΑΤΗΣΗΣ»			
ΣΤΑΔΙΟ ΜΕΛΕΤΗΣ	ΟΡΙΣΤΙΚΗ ΜΕΛΕΤΗ			
ΘΕΜΑ	ΤΥΠΙΚΕΣ ΔΙΑΤΟΜΕΣ			
ΚΑΙΜΑΚΑ :	1/50	ΗΜΕΡΙΑ :	ΑΠΡΙΛΙΟΣ 2024	ΑΡ. ΣΧΕΔΙΟΥ /ΤΕΥΧΟΥΣ : ΤΔ.1
ΜΕΛΕΤΗΤΗΣ ΑΛΕΞΑΝΔΡΟΣ ΑΝΔΡΕΑΔΗΣ ΔΙΠΛΩΜΑΤΟΥΧΟΣ ΑΓΡΟΝΟΜΟΣ & ΤΟΠΟΓΡΑΦΟΣ ΜΗΧΑΝΙΚΟΣ ΔΑΓΚΛΗ 10, ΚΑΒΑΛΑ ΤΗΛ: 6957 830015 ΚΙΝ: 6957 091158 email: alexandrosandreadis1@gmail.com				
ΣΥΝΤΑΧΘΗΚΕ ΑΛΕΞΑΝΔΡΟΣ ΑΝΔΡΕΑΔΗΣ <i>Α.Α.Α.</i> Τεχνικός Μηχανικός		ΚΑΒΑΛΑ 04 / 2024 ΑΛΕΞΑΝΔΡΟΣ Α. ΑΝΔΡΕΑΔΗΣ ΔΙΠΛ. ΑΓΡΟΝΟΜΟΣ & ΤΟΠΟΓΡΑΦΟΣ ΜΗΧΑΝΙΚΟΣ ΕΠΙΧΕΙΡΗΣΙΑΚΟΣ ΔΙΟΙΚΗΤΗΣ Α.Μ.Θ. Τ.Π.Σ. ΑΡΧ.Ε. ΔΑΓΚΛΗ 10 - ΚΑΒΑΛΑ ΤΗΛ 2210 6957 830015 ΚΙΝ. 6957 091158 Α.Π.Θ. ΤΕΧΝΟΛΟΓ. ΣΧ.Τ. ΚΑΒΑΛΑΣ		
ΔΙΕΥΘΥΝΣΗ ΤΕΧΝΙΚΩΝ ΕΡΓΩΝ Π.Ε. ΚΑΒΑΛΑΣ	ΕΛΕΓΧΘΗΚΕ Ο ΕΠΙΒΛΕΠΩΝ ΜΗΧΑΝΟΣ ΓΕΩΡΓΙΟΣ ΝΑΣΤΟΣ Πολυτεχνικός Μηχανικός	ΚΑΒΑΛΑ 04 / 2024		
	ΘΕΩΡΗΘΗΚΕ Ο αν. ΠΡΟΪΣΤΑΜΕΝΟΣ ΤΜΗΜΑΤΟΣ ΣΥΓΚΟΙΝΩΝΙΑΚΩΝ ΕΡΓΩΝ ΓΕΩΡΓΙΟΣ ΚΥΡΠΑΡΙΟΣ Τοπογράφος Μηχανικός	ΚΑΒΑΛΑ 04 / 2024		
	ΕΓΚΡΙΘΗΚΕ Ο αν. ΔΙΕΥΤ. Δ/ΝΣΗΣ ΤΕΧΝΙΚΩΝ ΕΡΓΩΝ ΓΕΩΡΓΙΟΣ ΚΥΡΠΑΡΙΟΣ Τοπογράφος Μηχανικός	ΚΑΒΑΛΑ 04 / 2024		
	ΕΓΚΡΙΤΙΚΗ ΑΠΟΦΑΣΗ:			

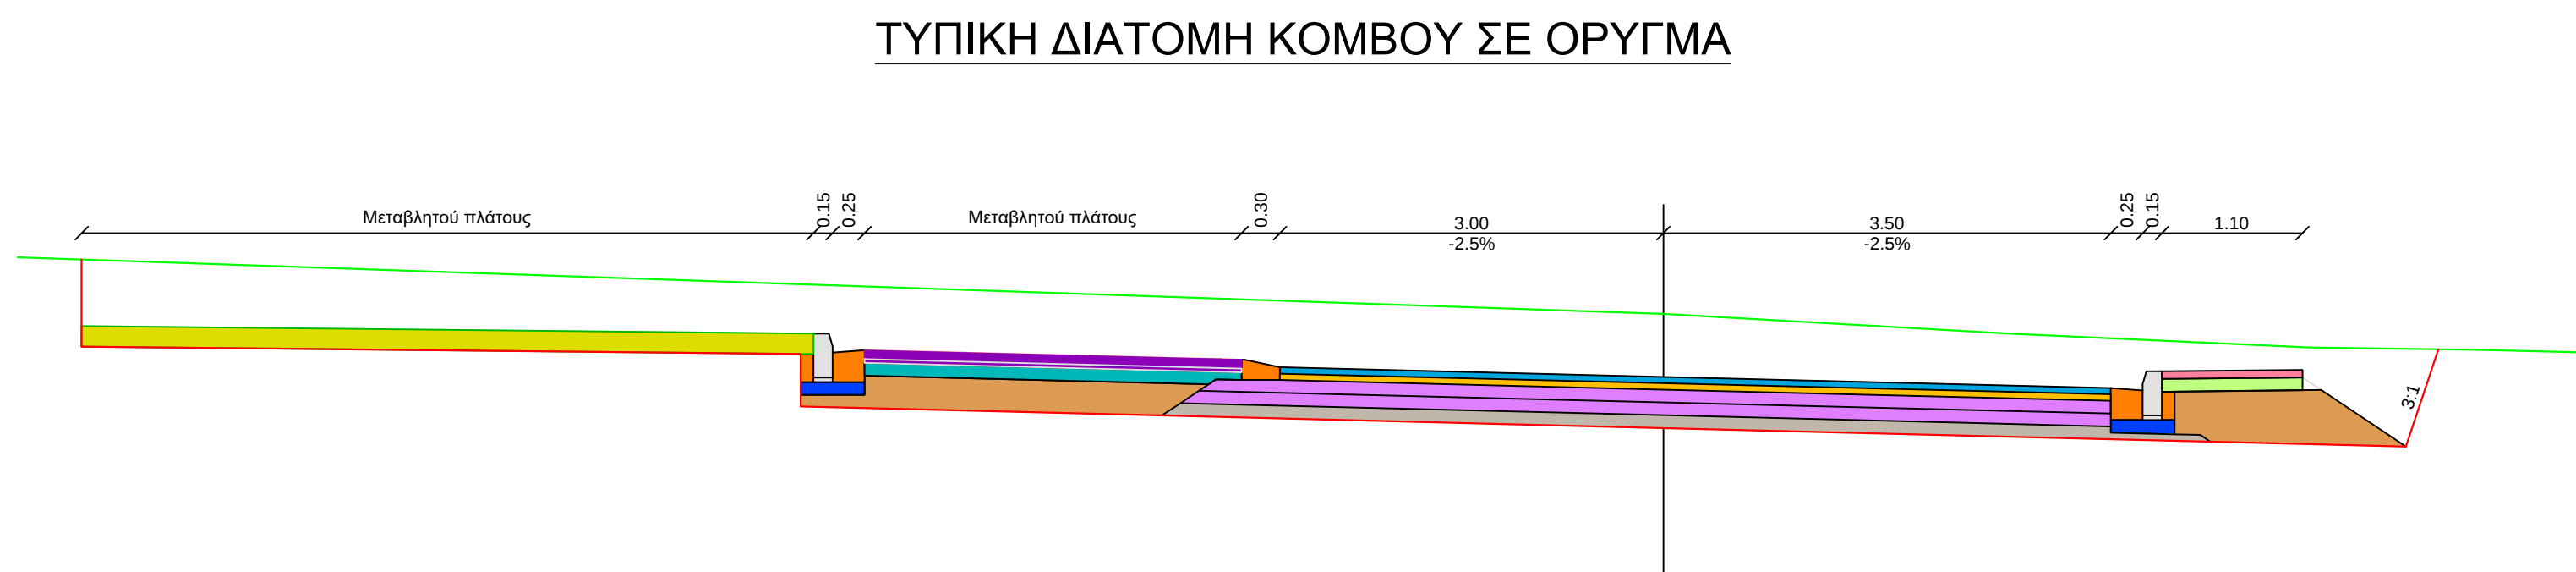