


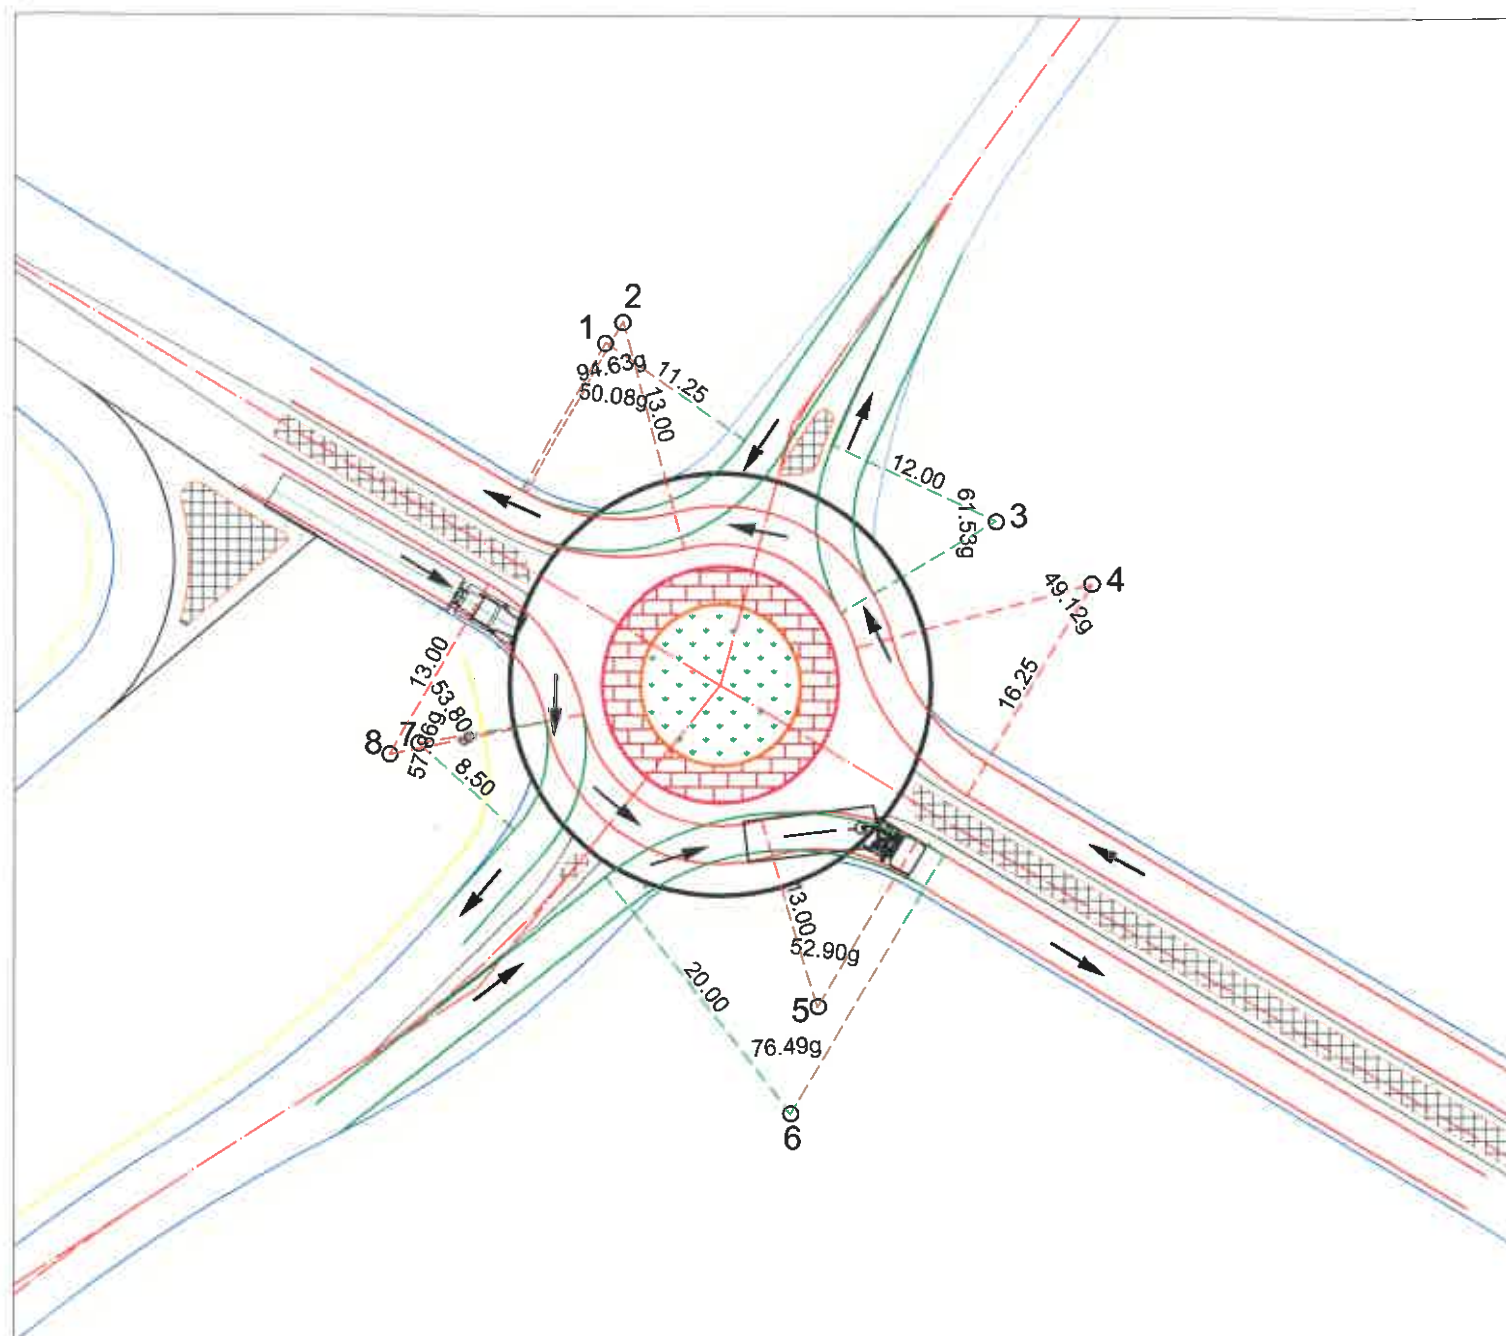

ΥΠΟΜΝΗΜΑ ΣΥΜΒΟΛΩΝ

	ΠΟΡΕΙΕΣ		ΚΥΒΟΛΙΘΟΣ
	ΠΟΡΕΙΕΣ		ΝΗΣΙΔΑ
	ΕΡΕΙΣΜΑ		
	ΔΙΑΓΡΑΜΜΙΣΗ		
	ΝΗΣΙΔΑ		
	ΒΕΛΟΣ ΠΟΡΕΙΑΣ		

Ακτίνες στροφών				
α/α	X	Y	R	γωνία (g)
1	557289.16	4538203.25	11.25	94.63
2	557290.28	4538204.62	13.00	50.08
3	557315.13	4538191.52	12.00	61.53
4	557321.46	4538187.37	16.25	49.12
5	557303.30	4538159.26	13.00	52.90
6	557301.50	4538152.19	20.00	76.49
7	557276.79	4538176.74	8.50	57.86
8	557274.90	4538176.01	13.00	53.80

ΕΛΛΗΝΙΚΗ ΔΗΜΟΚΡΑΤΙΑ
ΠΕΡΙΦΕΡΕΙΑ ΑΝ. ΜΑΚΕΔΟΝΙΑΣ - ΘΡΑΚΗΣ

ΠΕ ΚΑΒΑΛΑΣ
ΔΗΜΟΣ ΝΕΣΤΟΥ

ΜΕΛΕΤΗΤΡΙΑ:

ΤΣΑΝΑΚΑ ΑΛΕΞΑΝΔΡΑ
ΑΓΡ. ΤΟΠ.ΜΗΧΑΝΙΚΟΣ

ΟΡΙΖΟΝΤΙΟΓΡΑΦΙΑ ΙΧΝΗ ΣΤΡΟΦΩΝ

ΕΠΙΚΑΙΡΟΠΟΙΗΣΗ ΟΡΙΣΤΙΚΗΣ ΜΕΛΕΤΗΣ ΟΔΟΠΟΙΙΑΣ ΚΟΜΒΟΥ ΔΕΥΑΝ ΧΡΥΣΟΥΠΟΛΗΣ

ΚΛΙΜΑΚΑ 1:500

ΑΡ. ΣΧΕΔΙΟΥ

10

	ΗΜΕΡΟΜΗΝΙΑ	ΥΠΟΓΡΑΦΗ	ΟΝΟΜΑΤΕΠΩΝΥΜΟ
Η ΣΥΝΤΑΞΑΣΑ	30-11-2021		ΤΣΑΝΑΚΑ ΑΛΕΞΑΝΔΡΑ ΑΓΡ. ΤΟΠ. ΜΗΧΑΝΙΚΟΣ
ΕΛΕΓΧΘΗΚΕ Ο ΕΠΙΒΛΕΠΩΝ ΜΗΧΑΝΙΚΟΣ	...-12-2021		Η ΑΝ. ΠΡΟΪΣΤΑΜΕΝΗ Δ/ΝΣΗΣ ΤΥ. & Δ. ΟΔΟΠΟΙΙΑΣ
ΘΕΩΡΗΘΗΚΕ Ο ΠΡΟΪΣΤΑΜΕΝΟΣ Τ.Υ. ΔΗΜΟΥ ΝΕΣΤΟΥ	...-12-2021		ΛΟΒΟΥΛΗ ΚΥΡΙΑΚΗ ΑΠΛ. ΠΟΛΙΤΙΚΟΣ ΜΗΧ/ΚΟΣ ΠΕ