

ΕΛΛΗΝΙΚΗ ΔΗΜΟΚΡΑΤΙΑ
ΠΕΡΙΦΕΡΕΙΑ ΑΝ. ΜΑΚΕΔΟΝΙΑΣ - ΘΡΑΚΗΣ

ΠΕ ΚΑΒΑΛΑΣ
ΔΗΜΟΣ ΝΕΣΤΟΥ

ΜΕΛΕΤΗΤΡΙΑ:


ΤΣΑΝΑΚΑ ΑΛΕΞΑΝΔΡΑ
ΑΓΡ. ΤΟΠ.ΜΗΧΑΝΙΚΟΣ

ΤΥΠΙΚΕΣ ΔΙΑΤΟΜΕΣ

ΕΠΙΚΑΙΡΟΠΟΙΗΣΗ ΟΡΙΣΤΙΚΗΣ ΜΕΛΕΤΗΣ ΟΔΟΠΟΙΑΣ ΚΟΜΒΟΥ ΔΕΥΑΝ ΧΡΥΣΟΥΠΟΛΗΣ

ΚΛΙΜΑΚΑ 1:50			ΑΡ. ΣΧΕΔΙΟΥ 5
	ΗΜΕΡΟΜΗΝΙΑ	ΥΠΟΓΡΑΦΗ	ΟΝΟΜΑΤΕΠΩΝΥΜΟ
Η ΣΥΝΤΑΞΑΣΑ	30-11-2021		ΤΣΑΝΑΚΑ ΑΛΕΞΑΝΔΡΑ ΑΓΡ. ΤΟΠ. ΜΗΧΑΝΙΚΟΣ
ΕΛΕΓΧΗΘΗΚΕ Ο ΕΠΙΒΛΕΠΩΝ ΜΗΧΑΝΙΚΟΣ	-12-2021		 ΠΡΟΣΤ. ΜΙΣΗΛ Δ/ΝΣΗΣ Τ.Υ. και Δ. ΜΗΣΗΣ
ΘΕΩΡΗΘΗΚΕ Ο ΠΡΟΙΣΤΑΜΕΝΟΣ Τ.Υ. ΔΗΜΟΥ ΝΕΣΤΟΥ	-12-2021		ΛΟΒΟΥΛΟΥ ΚΥΡΙΑΚΗ ΔΙΠΛ. ΠΟΛΙΤΙΚΟΣ ΜΗΧ/ΚΟΣ ΠΕ


ΤΥΠΙΚΗ ΔΙΑΤΟΜΗ ΚΥΡΙΑΣ ΟΔΟΥ

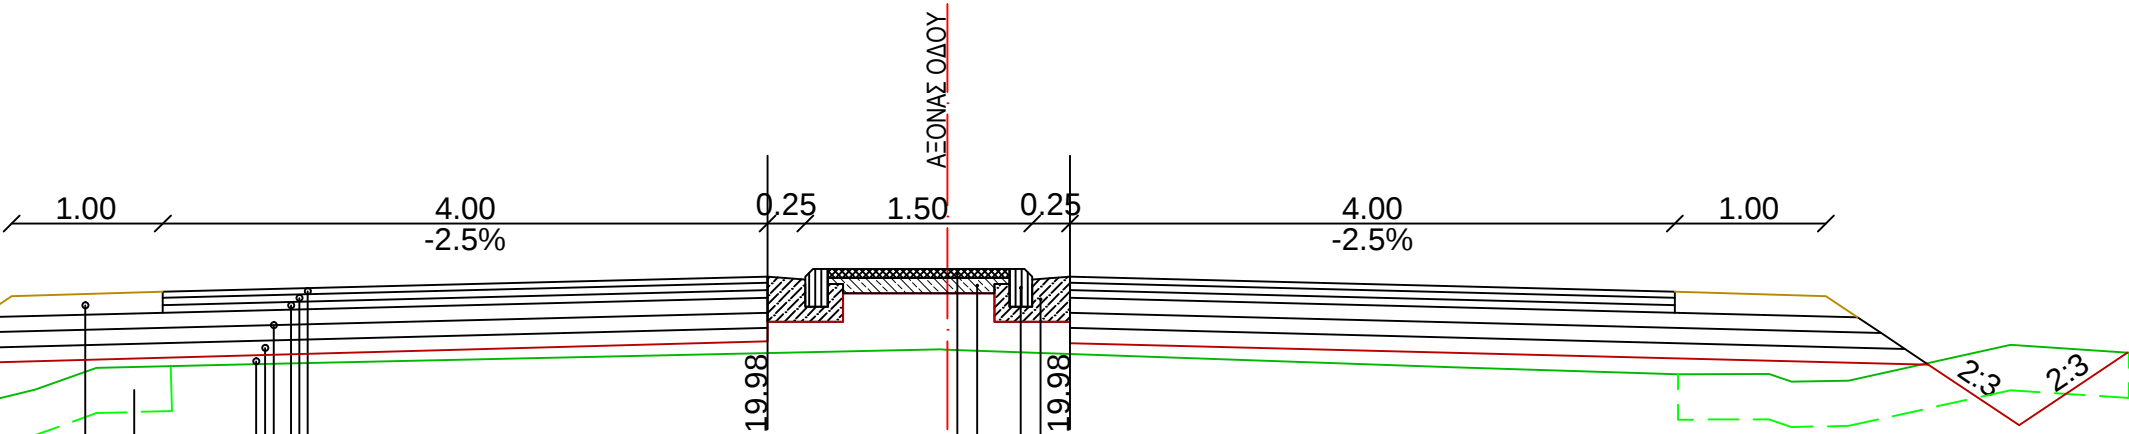


- Αντιολησθηρή στρώση 4 εκ.
- Στρώση κυκλοφορίας ΠΤΠ Α265 5 εκ.
- Ισοπεδωτική στρώση ΠΤΠ Α260 5 εκ.
- Βάση ΠΤΠ Ο155 πάχους 10 x 2 = 20 εκ.
- Υπόβαση ΠΤΠ Ο150 πάχους 10 εκ.
- Επίχωμα
- Φυτική γη
- Ερείσμα

- Αοπλο σκυρόδεμα κοιτοστρώσεων C8/10
- Πρόχυτα κράσπεδα
- Σκυρόδεμα με πλέγμα 10 εκ.
- Πλάκες πεζοδρομίου 6 εκ.

ΤΥΠΙΚΗ ΔΙΑΤΟΜΗ ΚΥΚΛΙΚΟΥ ΚΟΜΒΟΥ

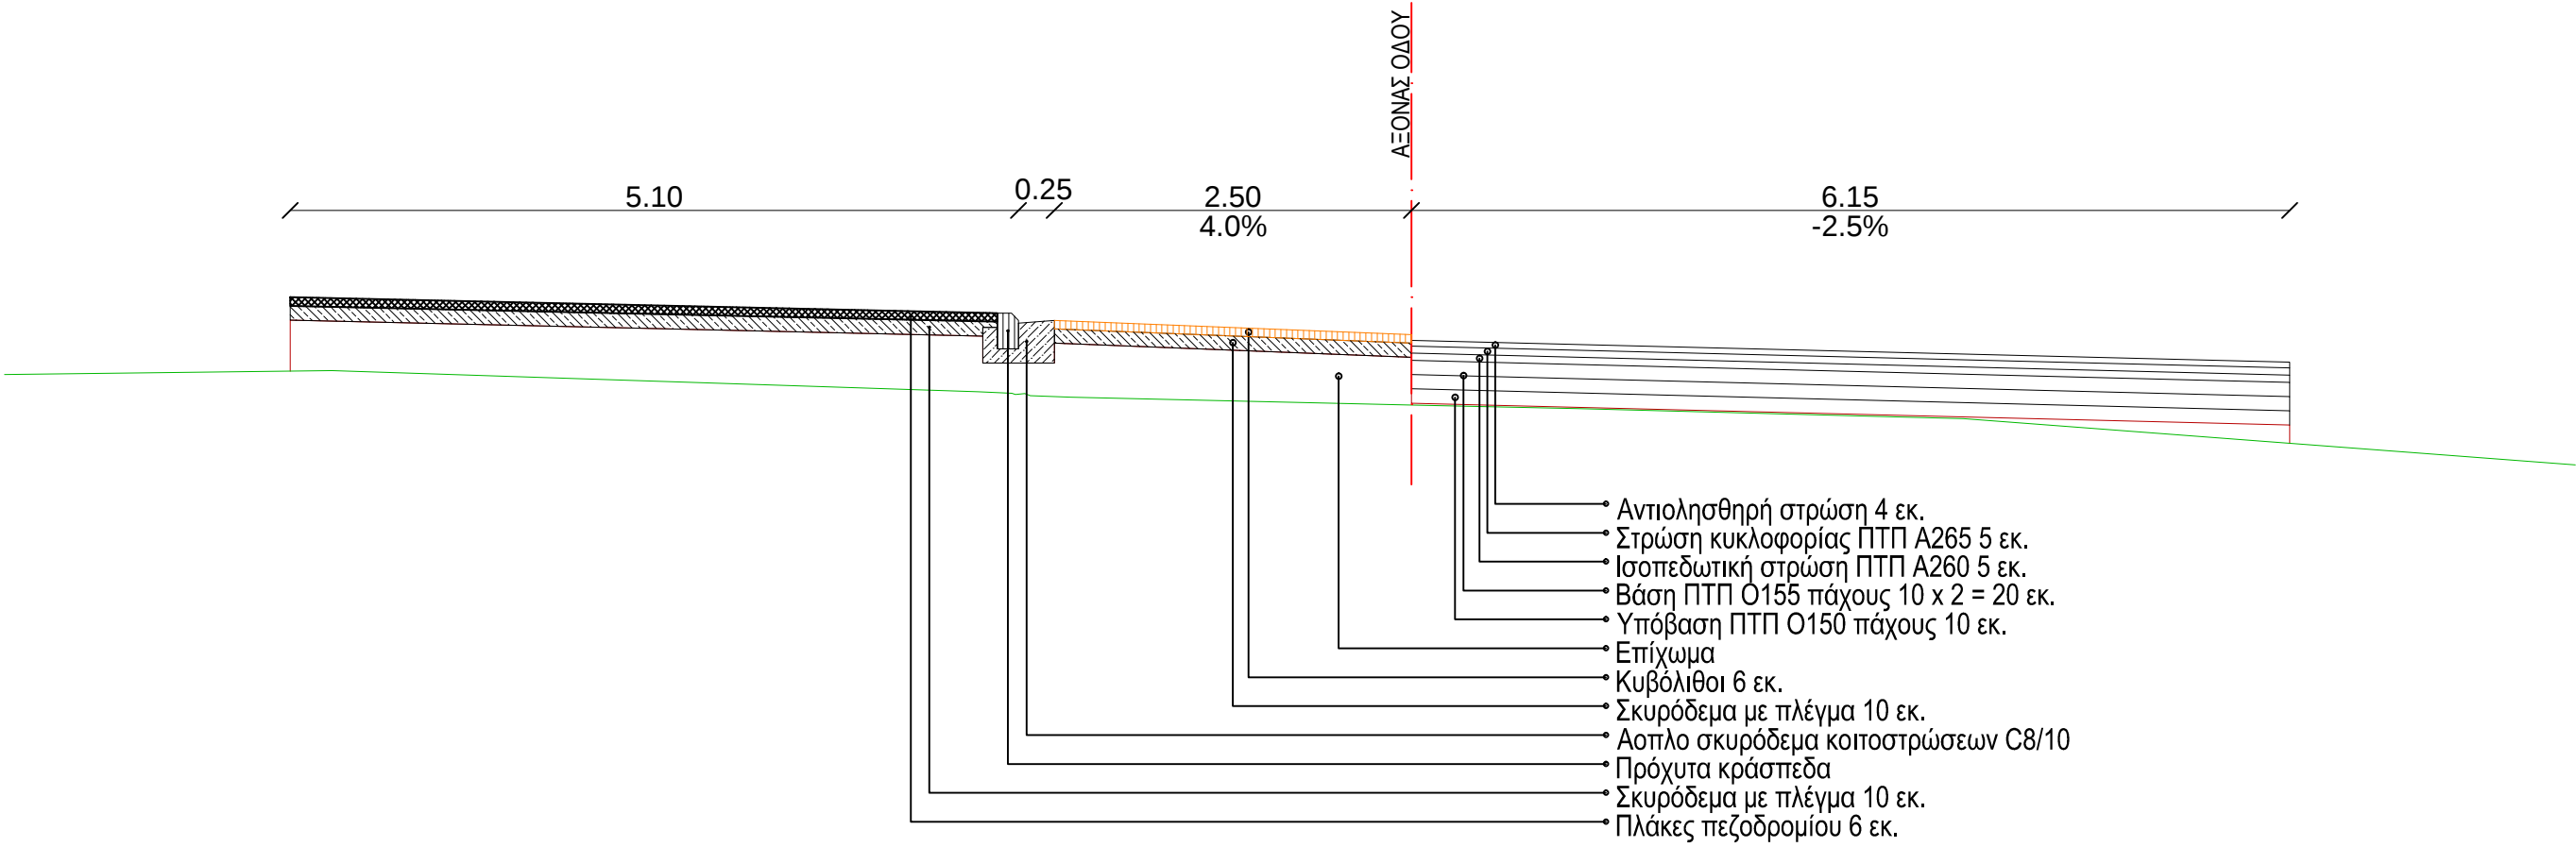

ΤΥΠΙΚΗ ΔΙΑΤΟΜΗ ΔΕΥΤΕΡΕΥΟΥΣΩΝ ΟΔΩΝ

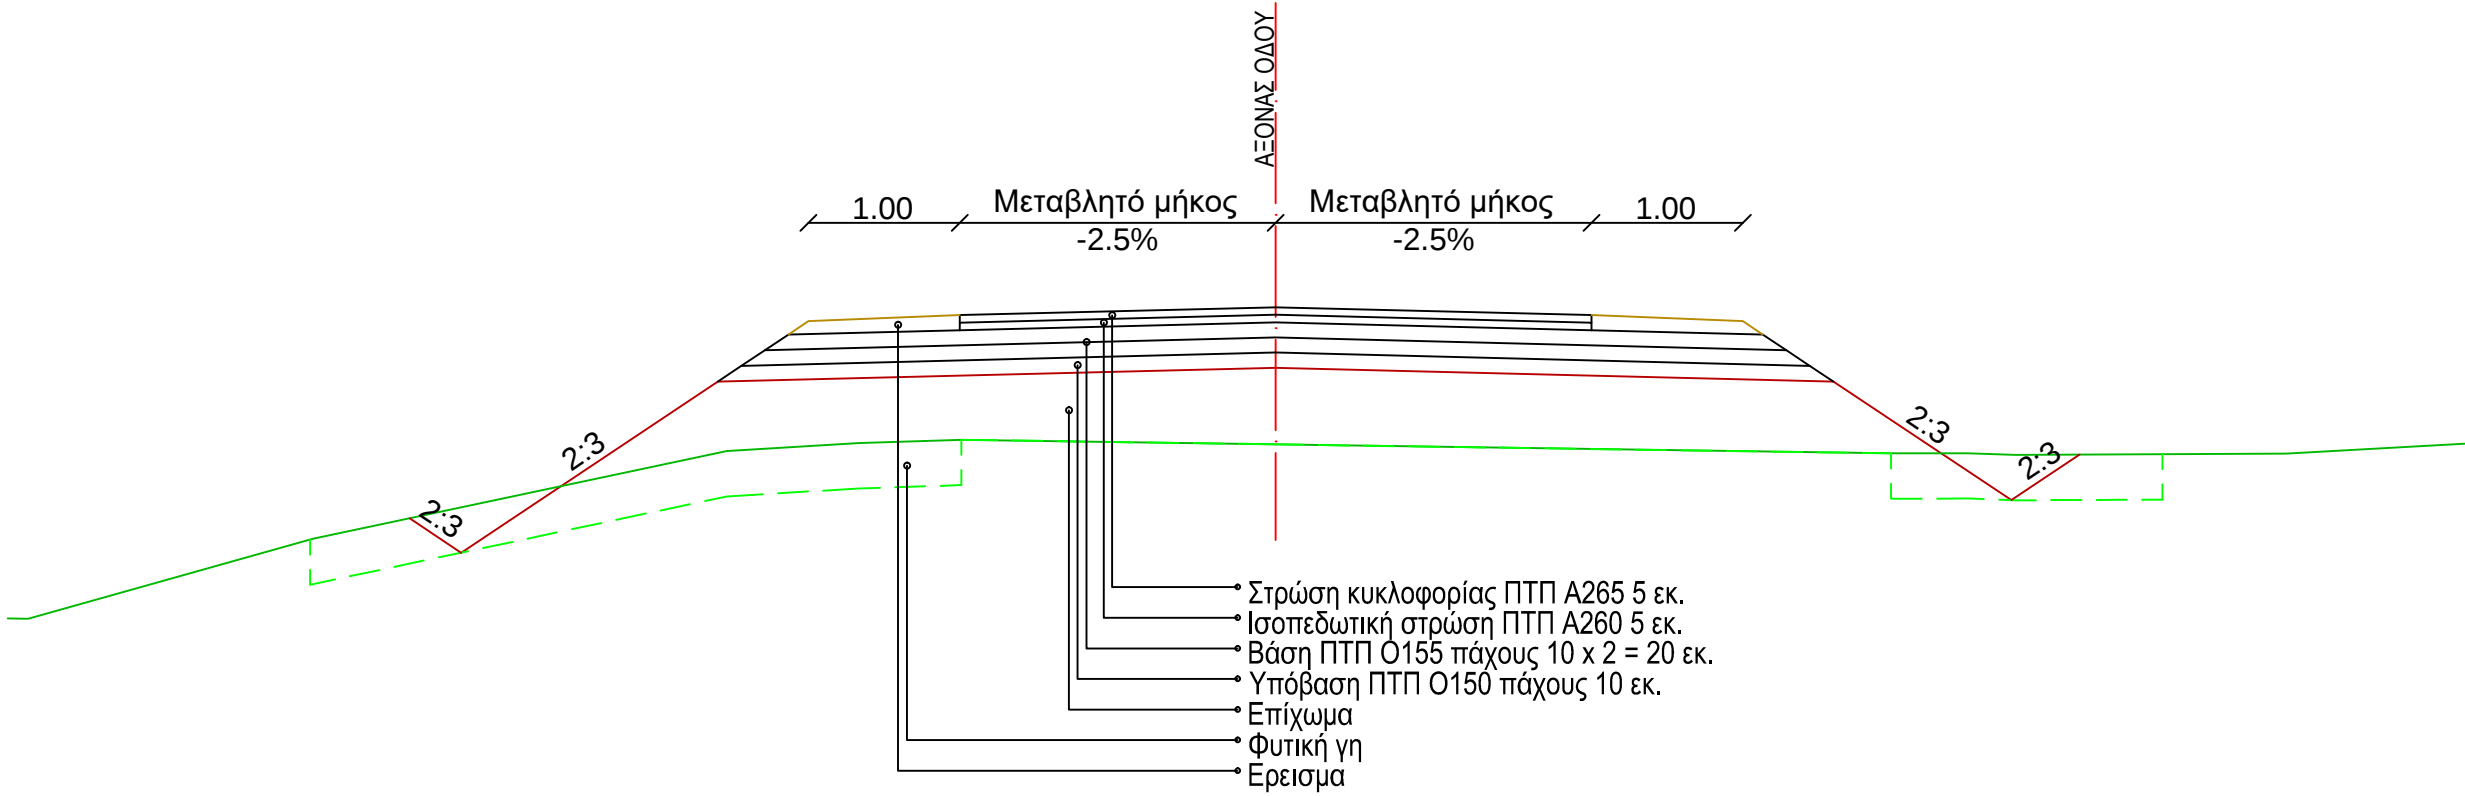

ΤΥΠΙΚΗ ΔΙΑΤΟΜΗ ΧΩΜΑΤΟΔΡΟΜΟΥ

