## ΣΥΜΒΟΛΑ ΔΙΑΓΡΑΜΜΑΤΩΝ ΗΛΕΚΤΡΙΚΩΝ ΠΙΝΑΚΩΝ

- 10 A — ΜΙΚΡΟΑΥΤΟΜΑΤΟΣ ΤΡΙΠΟΛΙΚΟΣ
- ΜΙΚΡΟΑΥΤΟΜΑΤΟΣ ΜΟΝΟΠΟΛΙΚΟΣ
- 50 A — ΤΡΙΠΟΛΙΚΟΣ ΔΙΑΚΟΠΤΗΣ ΦΟΡΤΙΟΥ ΟΝΟΜΝΑΣΤΙΚΗΣ ΕΝΤΑΣΗΣ 50 A
- ΑΜΠΕΡΟΜΕΤΡΑ
- 35 A — ΤΡΕΙΣ ΑΣΦΑΛΕΙΕΣ ΟΝΟΜΑΣΤΙΚΗΣ ΕΝΤΑΣΗΣ 35 A
- ΒΟΛΤΟΜΕΤΡΟ ΜΕ ΜΕΤΑΓΩΓΙΚΟ ΔΙΑΚΟΠΤΗ
- A1, K1, A2 — ΤΡΙΠΟΛΙΚΟΣ ΤΗΛΕΧΕΙΡΙΖΟΜΕΝΟΣ ΔΙΑΚΟΠΤΗΣ
- 3X — 3 ΕΝΔΕΙΚΤΙΚΕΣ ΛΥΧΝΙΕΣΣ

## ΗΛΕΚΤΡΙΚΟΣ ΠΙΝΑΚΑΣ ΦΩΤΙΣΜΟΥ ΚΟΜΒΟΥ "ΔΕΥΑ ΧΡΥΣΟΥΠΟΛΗΣ"

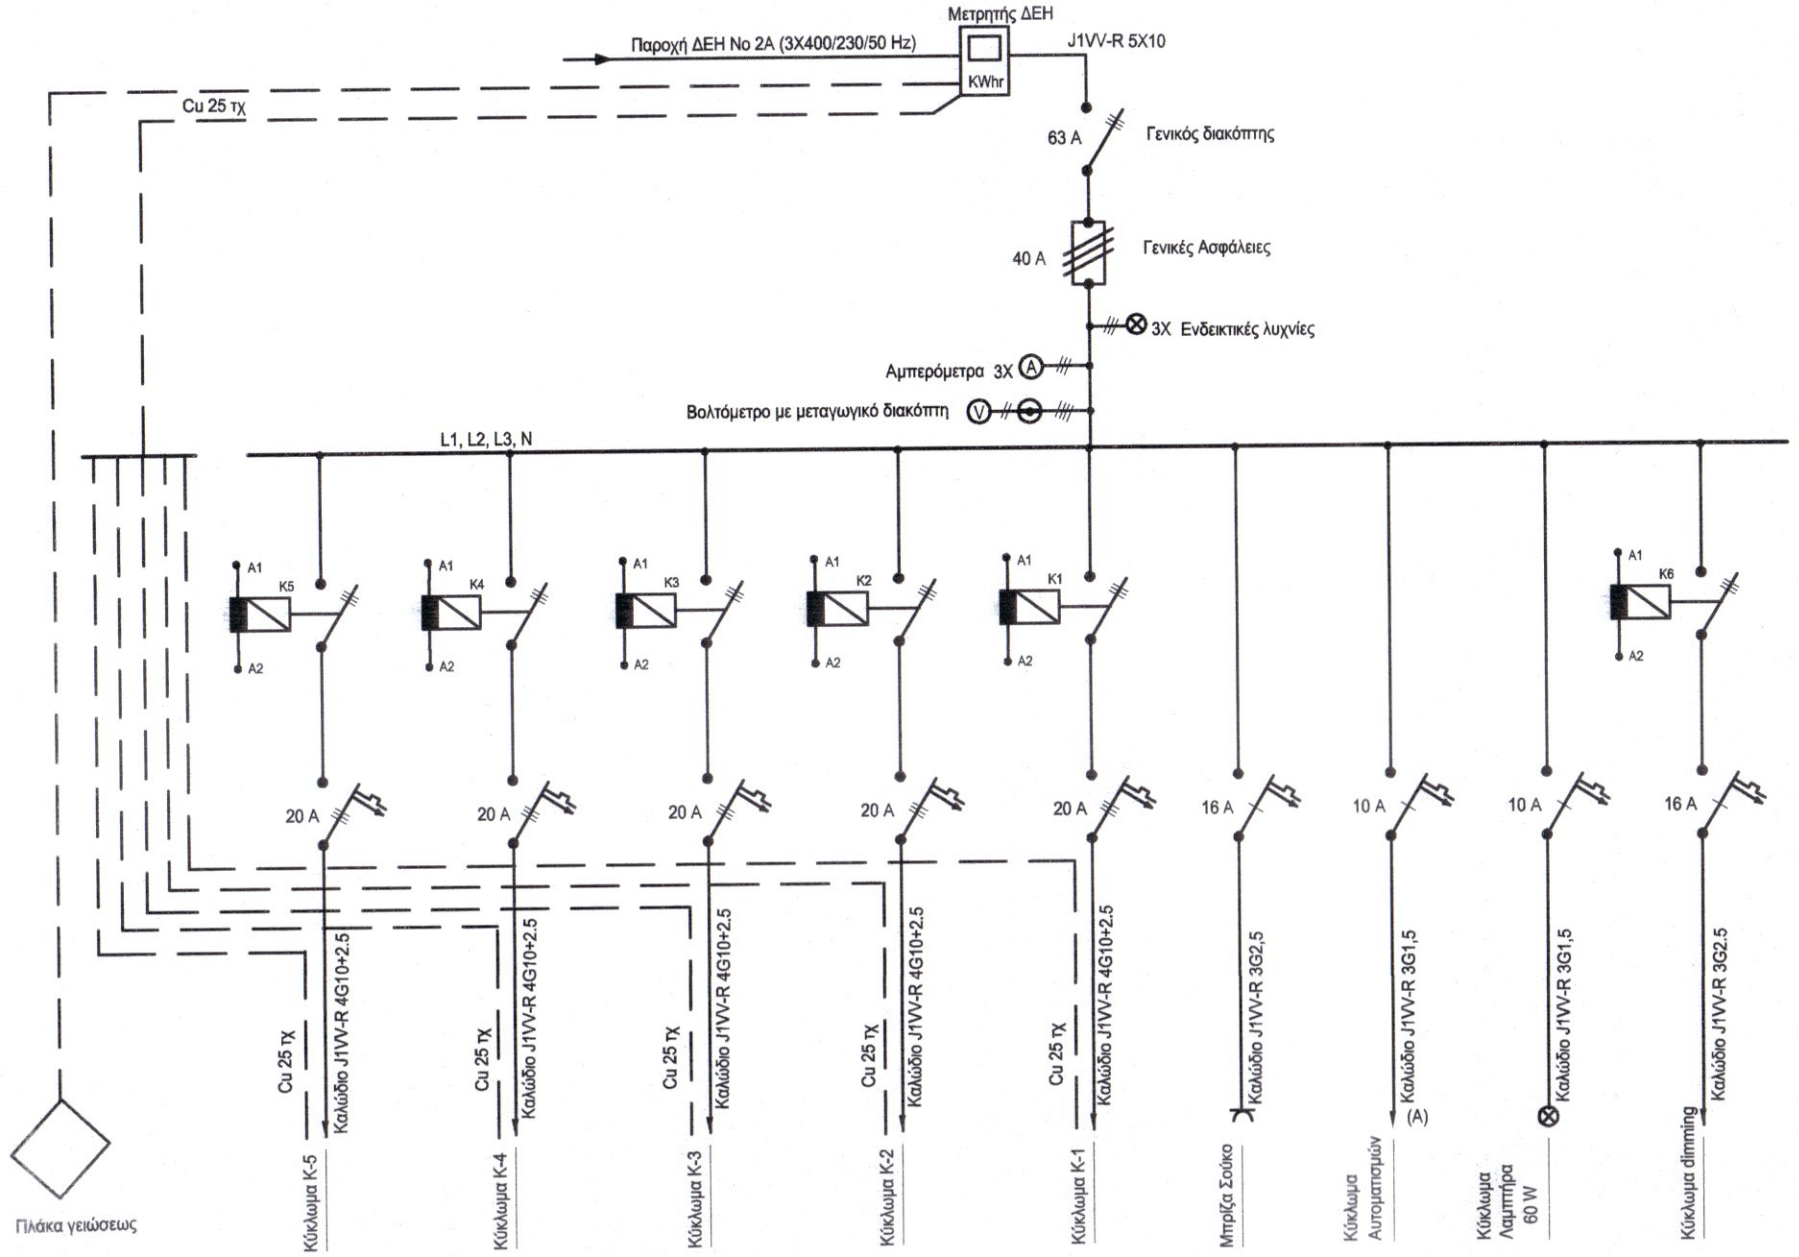


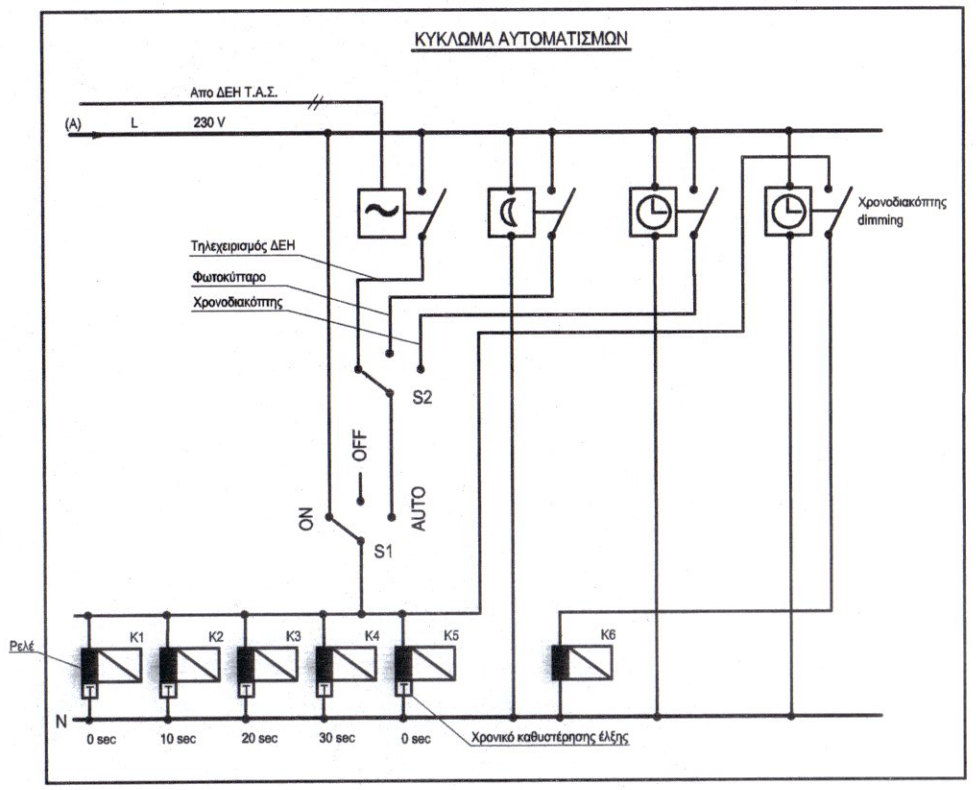


ΕΛΛΗΝΙΚΗ ΔΗΜΟΚΡΑΤΙΑ
Ν. ΚΑΒΑΛΑΣ
ΔΗΜΟΣ ΝΕΣΤΟΥ

ΕΡΓΟ:
Μελέτη διαμόρφωσης κόμβου στη διασταύρωση ΔΕΥΑ ΝΕΣΤΟΥ

ΑΝΤΙΚΕΙΜΕΝΟ : ΜΕΛΕΤΗ ΗΛΕΚΤΡΟΦΩΤΙΣΜΟΥ ΚΟΜΒΟΥ ΔΕΥΑ ΝΕΣΤΟΥ

ΘΕΜΑ ΣΧΕΔΙΟΥ :
- ΔΙΑΓΡΑΜΜΑ ΗΛΕΚΤΡΙΚΟΥ ΠΙΝΑΚΑ (pillar)

ΑΡ. ΣΧΕΔΙΟΥ : Η/Φ - 04

ΚΛΙΜΑΚΑ :

ΗΜΕΡΟΜΗΝΙΑ : ΜΑΪΟΣ 2011

ΑΝΑΔΟΧΟΣ:
ΠΑΠΑΔΟΠΟΥΛΟΣ ΚΙΜΩΝ
Ηλεκτρολόγος Μηχανικός
ΚΙΜΩΝ Τ. ΠΑΠΑΔΟΠΟΥΛΟΣ ΗΛΕΚΤΡΟΛΟΓΟΣ ΜΗΧΑΝΙΚΟΣ Δ.Π.Θ.
Μέλος Τ.Ε.Ε. Α.Μ. 65781 Μελετητής κατηγορίας 9Κ27
Τάξης Β' Αριθμός Μητρώου Μελετητή 13662
Μητροπόλεως 89 - Καβάλα - 65403 - Τηλ.&Fax 2510 229911
ΑΦΜ 0[illegible]455779 - ΔΟΥ Β' ΚΑΒΑΛΑΣ

ΣΥΝΤΑΞΗ ΜΕΛΕΤΗΣ:
ΠΑΠΑΔΟΠΟΥΛΟΣ ΚΙΜΩΝ
Ηλεκτρολόγος Μηχανικός
ΚΙΜΩΝ Τ. ΠΑΠΑΔΟΠΟΥΛΟΣ ΗΛΕΚΤΡΟΛΟΓΟΣ ΜΗΧΑΝΙΚΟΣ Δ.Π.Θ.
Μέλος Τ.Ε.Ε. Α.Μ. 65781 Μελετητής κατηγορίας 9Κ27
Τάξης Β' Αριθμός Μητρώου Μελετητή 13662
Μητροπόλεως 89 - Καβάλα - 65403 - Τηλ.&Fax 2510 229911
ΑΦΜ 0[illegible]455779 - ΔΟΥ Β' ΚΑΒΑΛΑΣ

ΕΛΕΓΧΘΗΚΕ
Χρυσούπολη, 16/8/2011
ΚΑΛΦΑΣ ΚΩΝΣΤΑΝΤΙΝΟΣ
ΜΗΧ/ΓΟΣ ΜΗΧ/ΚΟΣ Π.Ε.

ΘΕΩΡΗΘΗΚΕ
Χρυσούπολη, 12/9/2011
Ο Προϊστάμενος Τ.Υ.
Δήμου Νέστου
Ζώτος Δημήτριος
Μηχανολόγος Μηχανικός ΤΕ/Α'

ΕΓΚΡΙΤΙΚΗ ΑΠΟΦΑΣΗ :