


ΑΠΟΣΠΑΣΜΑ ΑΡΓΟΚΤΗΜΑΤΟΣ "ΔΥΣΒΑΤΟ"


Π.Α.Μ.Θ. 16.01.2026

Α. Π.: οικ. 14546/630

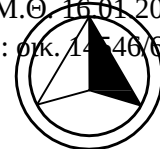

ΕΓΣΑ 87

ΔΙΑΝΟΜΗ 1934
ΚΛΙΜΑΚΑ 1:2000

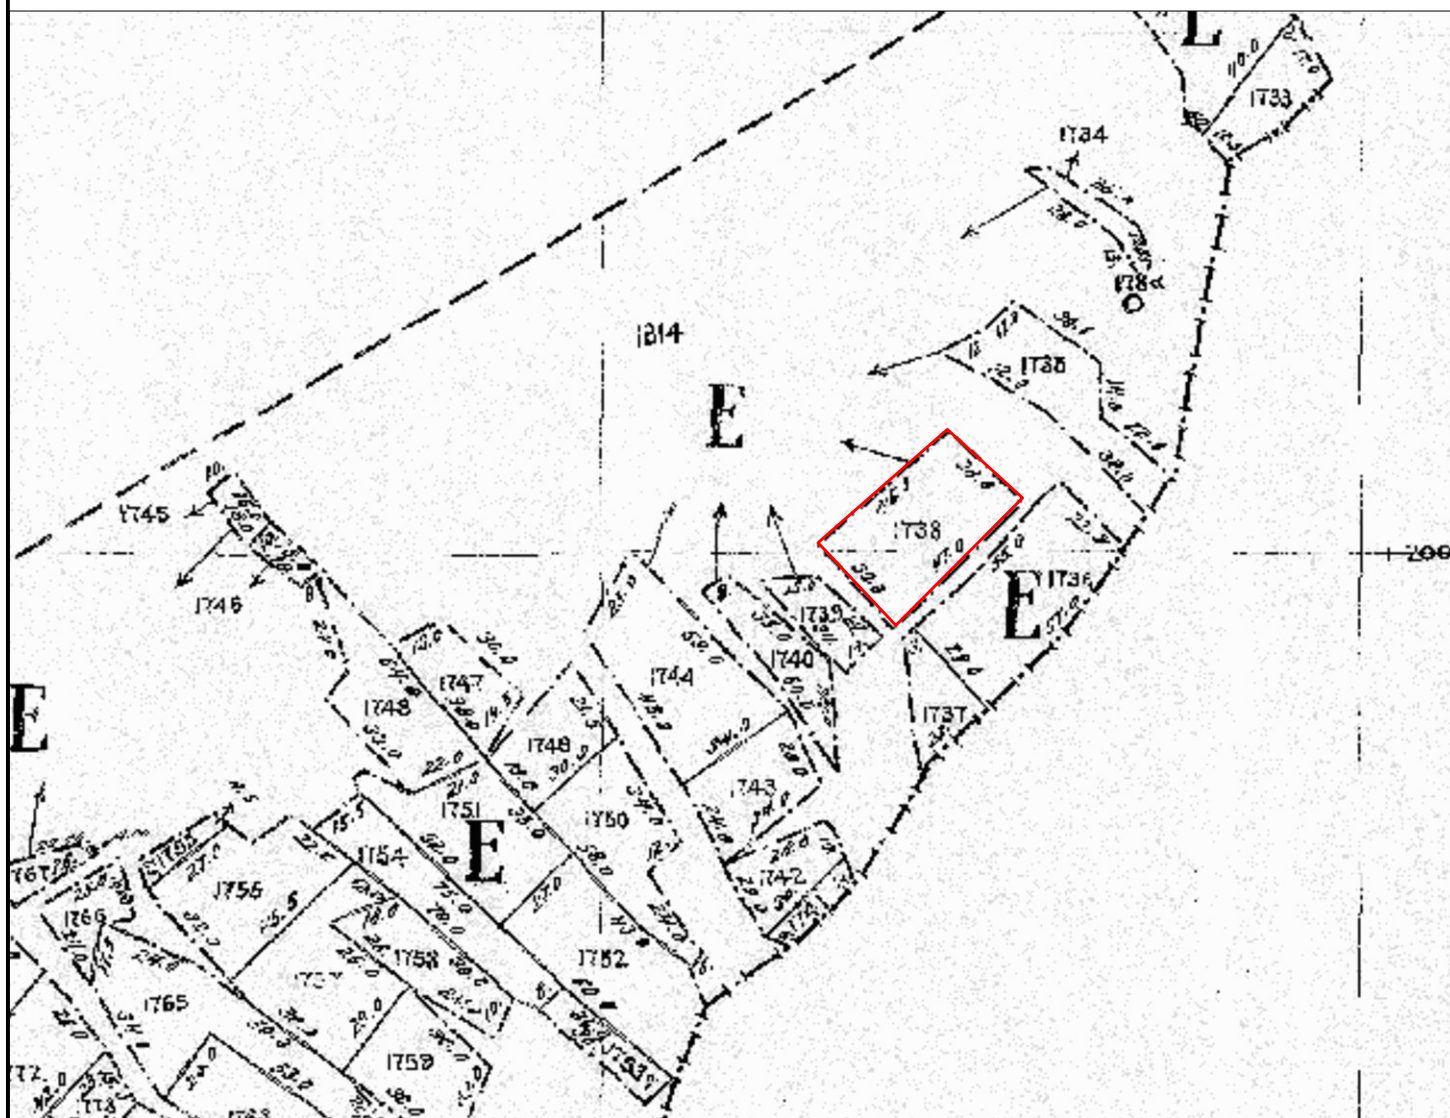

ΠΙΝΑΚΑΣ ΣΥΝΤΕΤΑΓΜΕΝΩΝ (Αριθ. 1738)

α/α	X	Y
A	549442.04	4546271.55
B	549476.25	4546301.47
Γ	549496.14	4546283.37
Δ	549462.59	4546249.69
A	549442.04	4546271.55

Εμβαδόν (Α,Β,Γ,Δ,Α)=1320.00 τ.μ.