


ΕΛΛΗΝΙΚΗ ΔΗΜΟΚΡΑΤΙΑ  
ΠΕΡΙΦΕΡΕΙΑ ΑΝΑΤ. ΜΑΚΕΔΟΝΙΑΣ - ΘΡΑΚΗΣ  
ΓΕΝΙΚΗ Δ/ΝΣΗ ΠΕΡΙΦΕΡΕΙΑΚΗΣ ΑΓΡΟΤΙΚΗΣ  
ΟΙΚΟΝΟΜΙΑΣ & ΚΤΗΝΙΑΤΡΙΚΗΣ  
Δ/ΝΣΗ ΑΓΡΟΤΙΚΗΣ ΟΙΚΟΝΟΜΙΑΣ & ΚΤΗΝΙΑΤΡΙΚΗΣ  
ΠΕΡΙΦΕΡΕΙΑΚΗΣ ΕΝΟΤΗΤΑΣ ΔΡΑΜΑΣ  
ΤΜΗΜΑ ΤΟΠΟΓΡΑΦΙΑΣ, ΕΠΟΙΚΙΣΜΟΥ & ΑΝΑΔΑΣΜΟΥ

**ΔΙΑΓΡΑΜΜΑ ΕΚΤΑΣΗΣ ΠΡΟΣ ΠΑΡΑΧΩΡΗΣΗ ΚΑΤΑ ΧΡΗΣΗ**  
**ΑΓΡΟΚΤΗΜΑ ΝΙΚΗΦΟΡΟΥ - ΣΥΜΠΛΗΡΩΜΑΤΙΚΗ ΔΙΑΝΟΜΗ ΕΤΟΥΣ 1963**  
**ΤΜΗΜΑΤΑ ΥΠ' ΑΡΙΘΜ. 3181 ΑΓΡΟΤΕΜΑΧΙΟΥ (ΒΟΣΚΗ ΟΡΕΙΝΗ- ΚΟΙΝΟ)**  
**Ε = 1.273 τ.μ & 3.196 τ.μ**  
**ΚΛΙΜΑΚΑ 1 / 5000**

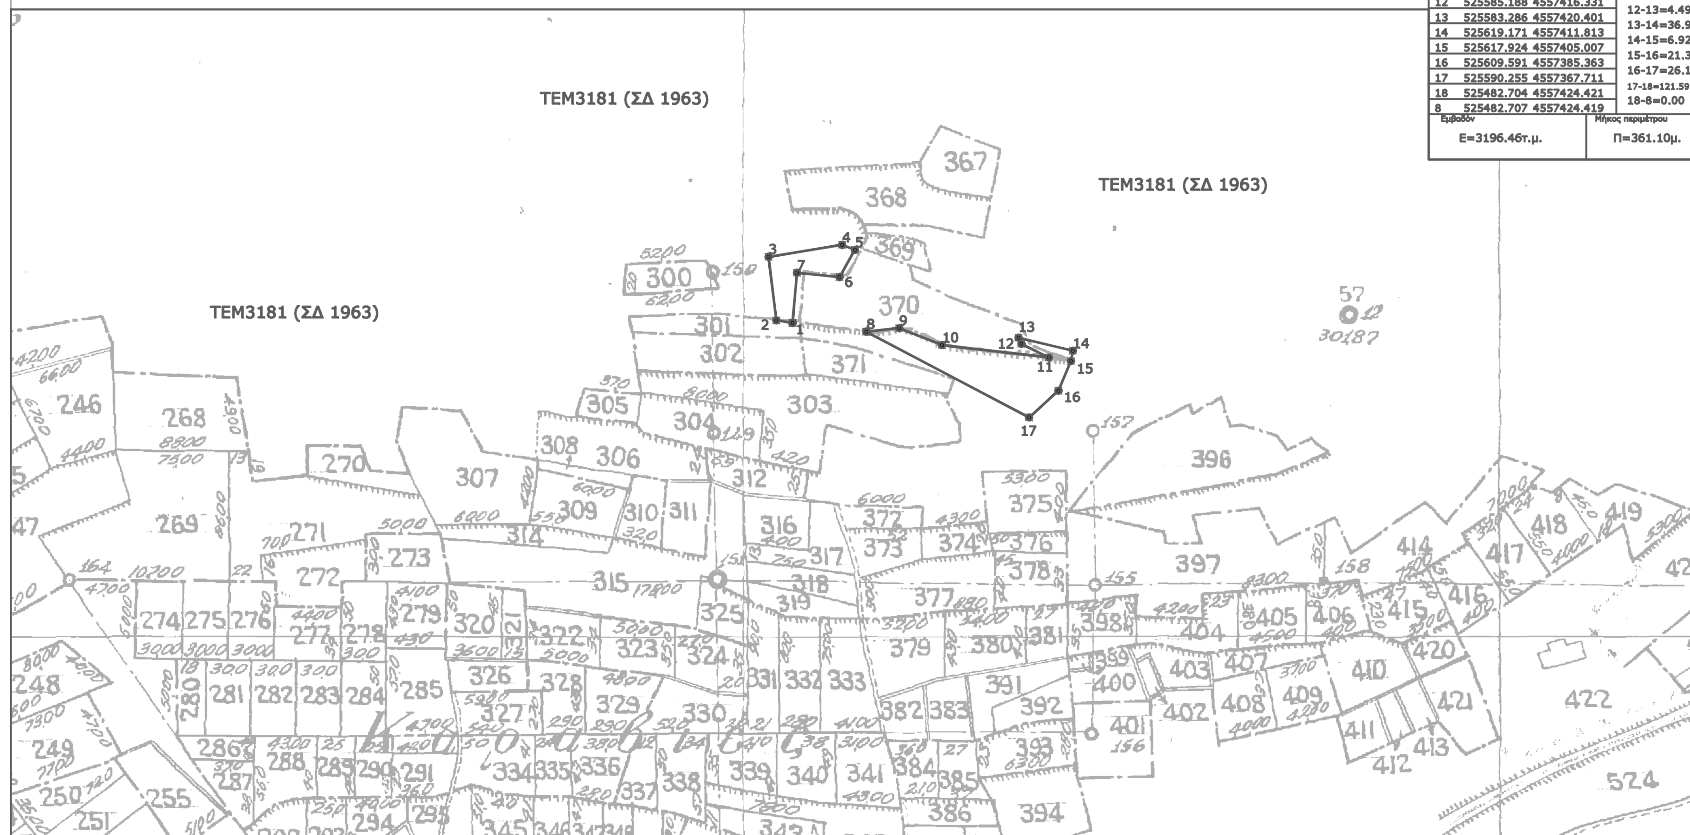

κορ.	τεταγμένη Χ (μ.)	τεταγμένη Υ (μ.)	πλευρά (σε μ.)
1	525433.845	4557430.228	1-2=10.89
2	525423.089	4557431.902	2-3=42.32
3	525417.989	4557473.914	3-4=49.26
4	525466.621	4557481.769	4-5=9.07
5	525475.082	4557478.495	5-6=20.65
6	525464.896	4557460.538	6-7=28.24
7	525436.800	4557463.370	7-1=33.27
1	525433.845	4557430.228	
Εμβαδόν Ε=1272.58τ.μ.		Μήκος περιμέτρου Π=193.70μ.	
κορ.	τεταγμένη Χ (μ.)	τεταγμένη Υ (μ.)	πλευρά (σε μ.)
8	525482.707	4557424.419	8-9=21.74
9	525504.321	4557426.800	9-10=30.53
10	525532.705	4557415.548	10-11=71.12
11	525605.348	4557407.296	11-12=20.28
12	525595.188	4557416.331	12-13=4.49
13	525583.286	4557420.401	13-14=36.90
14	525619.171	4557411.813	14-15=6.92
15	525617.924	4557405.007	15-16=21.34
16	525609.591	4557385.363	16-17=26.18
17	525590.255	4557367.711	17-18=121.59
18	525482.704	4557424.421	18-8=0.00
8	525482.707	4557424.419	
Εμβαδόν Ε=3196.46τ.μ.		Μήκος περιμέτρου Π=361.10μ.	