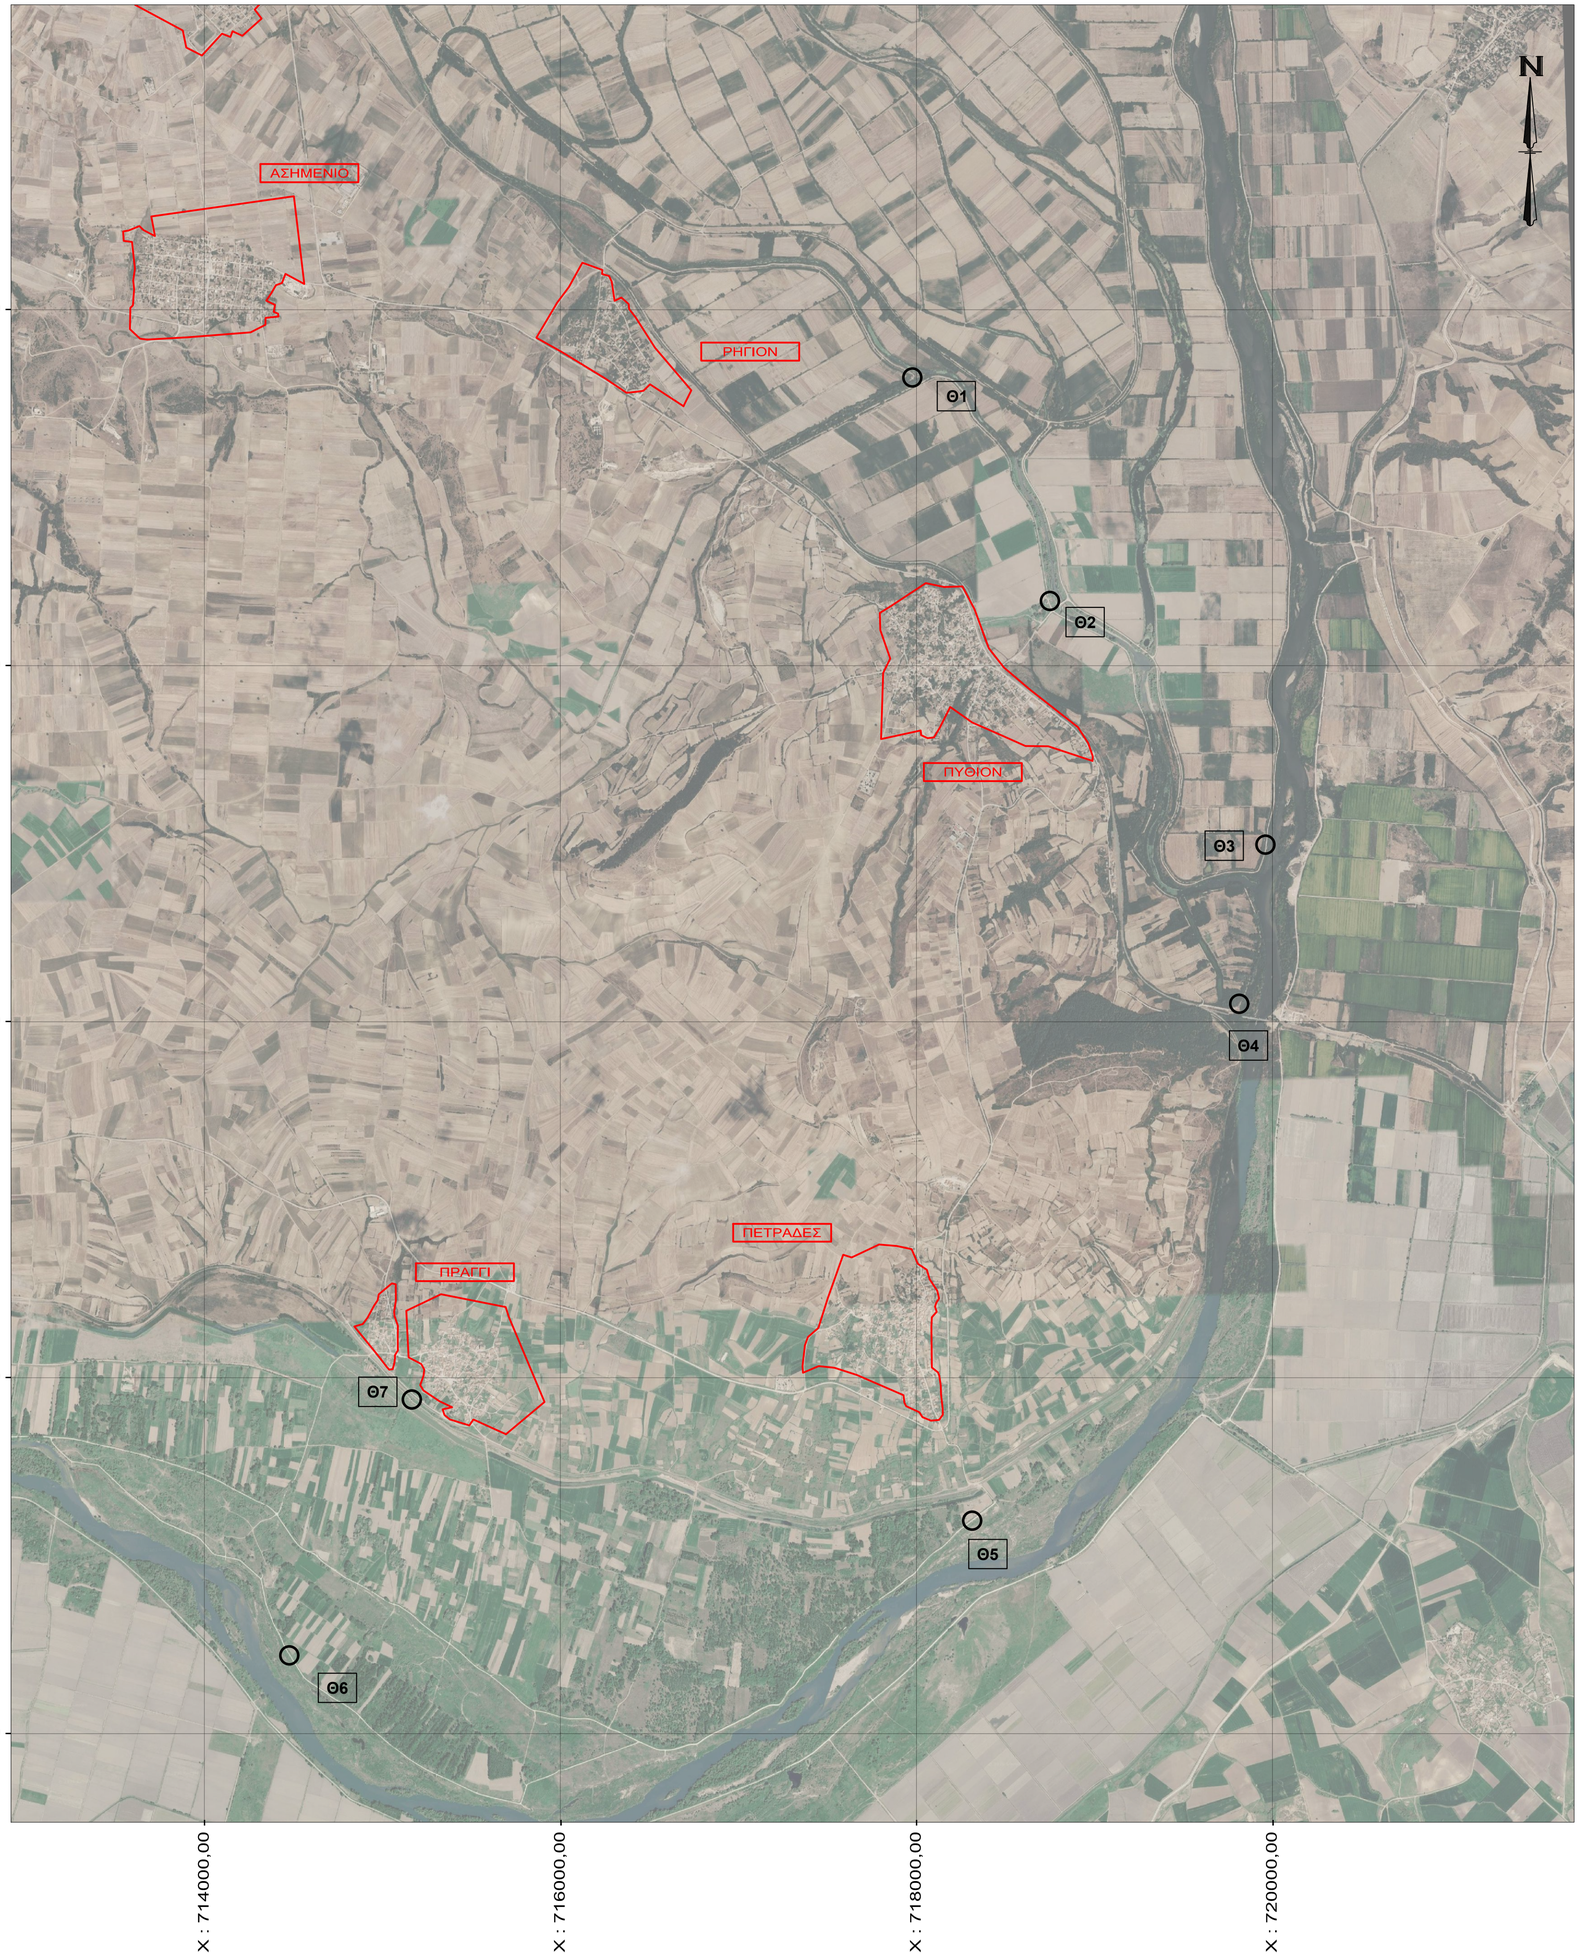


α/α	X	Y	Παρατηρήσεις.
Θ1	717978	4585620	Αποκάτάσταση αναχώματος περιοχής Ρηγίου.
Θ2	718750	4584364	Αποκάτάσταση αναχώματος ρέματος Μπερδεμένου.
Θ3	719961	4582995	Τοποθέτηση αγωγών αποστράγγισης.
Θ4	719813	4582100	Κατασκευή νέου θυροφράγματος.
Θ5	718313	4579197	Υπερύψωση αναχώματος.
Θ6	714477	4578440	Αποκάτάσταση αναχώματος.
Θ7	715166	4579877	Αντικατάσταση μηχανισμού θυροφράγματος.

ΕΛΛΗΝΙΚΗ ΔΗΜΟΚΡΑΤΙΑ

ΠΕΡΙΦΕΡΕΙΑ ΑΝΑΤΟΛΙΚΗΣ ΜΑΚΕΔΟΝΙΑΣ & ΘΡΑΚΗΣ
ΔΙΕΥΘΥΝΣΗ ΤΕΧΝΙΚΩΝ ΕΡΓΩΝ Π.Ε. ΕΒΡΟΥ
ΤΜΗΜΑ ΔΟΜΩΝ & ΠΕΡΙΒΑΛΛΟΝΤΟΙΣ

1	☐	ΕΓΚΡΙΝΕΤΑΙ
2	☐	ΕΓΚΡΙΝΕΤΑΙ ΟΠΩΣ ΣΗΜΕΙΩΝΕΤΑΙ
3	☐	ΑΝΑΘΕΩΡΗΣΗ ΚΑΙ ΕΠΑΝΥΠΟΒΟΛΗ
4	☐	ΔΕΝ ΑΠΑΙΤΕΙΤΑΙ ΕΛΕΓΧΟΣ

ΕΚΔΟΣΗ	ΗΜΕΡΟΜ/ΝΙΑ	ΟΝΟΜΑ / ΥΠΟΓΡΑΦΗ
2η		
1η	27/07/2026	Δ.ΤΣΕΣΜΕΛΗΣ
		Ο ΜΕΛΕΤΩΝ

ΚΩΔΙΚΟΣ ΣΥΜΒΑΣΗΣ : 26SYMV018907912

"ΤΕΧΝΙΚΗ ΥΠΟΒΟΗΘΗΣΗ ΤΗΣ Δ.Τ.Ε. Π.Ε. ΕΒΡΟΥ ΓΙΑ ΤΟΝ ΠΡΟΣΔΙΟΡΙΣΜΟ ΚΑΙ ΤΗ ΣΥΝΤΑΞΗ ΤΩΝ ΦΑΚΕΛΩΝ ΔΗΜΟΣΙΑΣ ΣΥΜΒΑΣΗΣ ΤΩΝ ΕΡΓΩΝ ΑΠΟΚΑΤΑΣΤΑΣΗΣ ΖΗΜΙΩΝ ΑΠΟ ΤΑ ΠΛΗΜΜΥΡΙΚΑ ΦΑΙΝΟΜΕΝΑ ΙΑΝΟΥΑΡΙΟΥ ΚΑΙ ΦΕΒΡΟΥΑΡΙΟΥ 2026"

Θέμα Σχεδίου: ΓΕΝΙΚΟΣ ΧΑΡΤΗΣ

ΤΙΤΛΟΣ ΕΡΓΟΥ

"ΑΠΟΚΑΤΑΣΤΑΣΗ ΖΗΜΙΩΝ ΑΝΤΙΠΛΗΜΜΥΡΙΚΩΝ ΥΠΟΔΟΜΩΝ ΠΕΡΙΟΧΗΣ ΠΥΘΙΟΥ-ΠΕΤΡΑΔΩΝ-ΠΡΑΓΓΙΟΥ ΜΕΤΑ ΤΑ ΕΝΤΟΝΑ ΠΛΗΜΜΥΡΙΚΑ ΦΑΙΝΟΜΕΝΑ ΙΑΝΟΥΑΡΙΟΥ ΚΑΙ ΦΕΒΡΟΥΑΡΙΟΥ 2026."

Κωδικός Σχεδίου: ΓΧ ΦΥΛΛΟ 05 ΑΠΟ 09

ΚΛΙΜΑΚΑ 1:20.000

ΗΜΕΡΟΜΗΝΙΑ ΕΚΠΟΝΗΣΗΣ ΙΟΥΛΙΟΣ 2026

Ο ΜΕΛΕΤΗΤΗΣ	Ο ΕΠΙΒΛΕΠΩΝ ΜΗΧΑΝΙΚΟΣ ΤΗΣ ΤΕΧΝΙΚΗΣ ΥΠΗΡΕΣΙΑΣ	Θ Ε Ω Ρ Η Θ Η Κ Ε Η Δ/ΝΤΡΙΑ ΤΟΥ ΤΜΗΜΑΤΟΣ ΔΟΜΩΝ & ΠΕΡΙΒΑΛΛΟΝΤΟΣ ΤΗΣ Δ/ΣΗΣ ΤΕΧΝΙΚΩΝ ΕΡΓΩΝ ΤΗΣ Π.Ε. ΕΒΡΟΥ
DIMITRIOS TSESMELIS Digitally signed by DIMITRIOS TSESMELIS Date: 2026.08.04 18:59:07 +03'00'		
ΔΗΜΗΤΡΙΟΣ ΤΣΕΣΜΕΛΗΣ ΠΟΛΙΤΙΚΟΣ ΜΗΧΑΝΙΚΟΣ Α.Μ. 21388	**ΓΕΩΡΓΙΟΣ ΚΟΥΤΡΟΥΛΑΣ** ΠΟΛΙΤΙΚΟΣ ΜΗΧΑΝΙΚΟΣ ΠΕ με Α΄β.	**ΧΡΙΣΤΙΝΑ ΜΑΥΡΑΚΗ** ΠΟΛΙΤΙΚΟΣ ΜΗΧΑΝΙΚΟΣ ΠΕ με Α΄β.