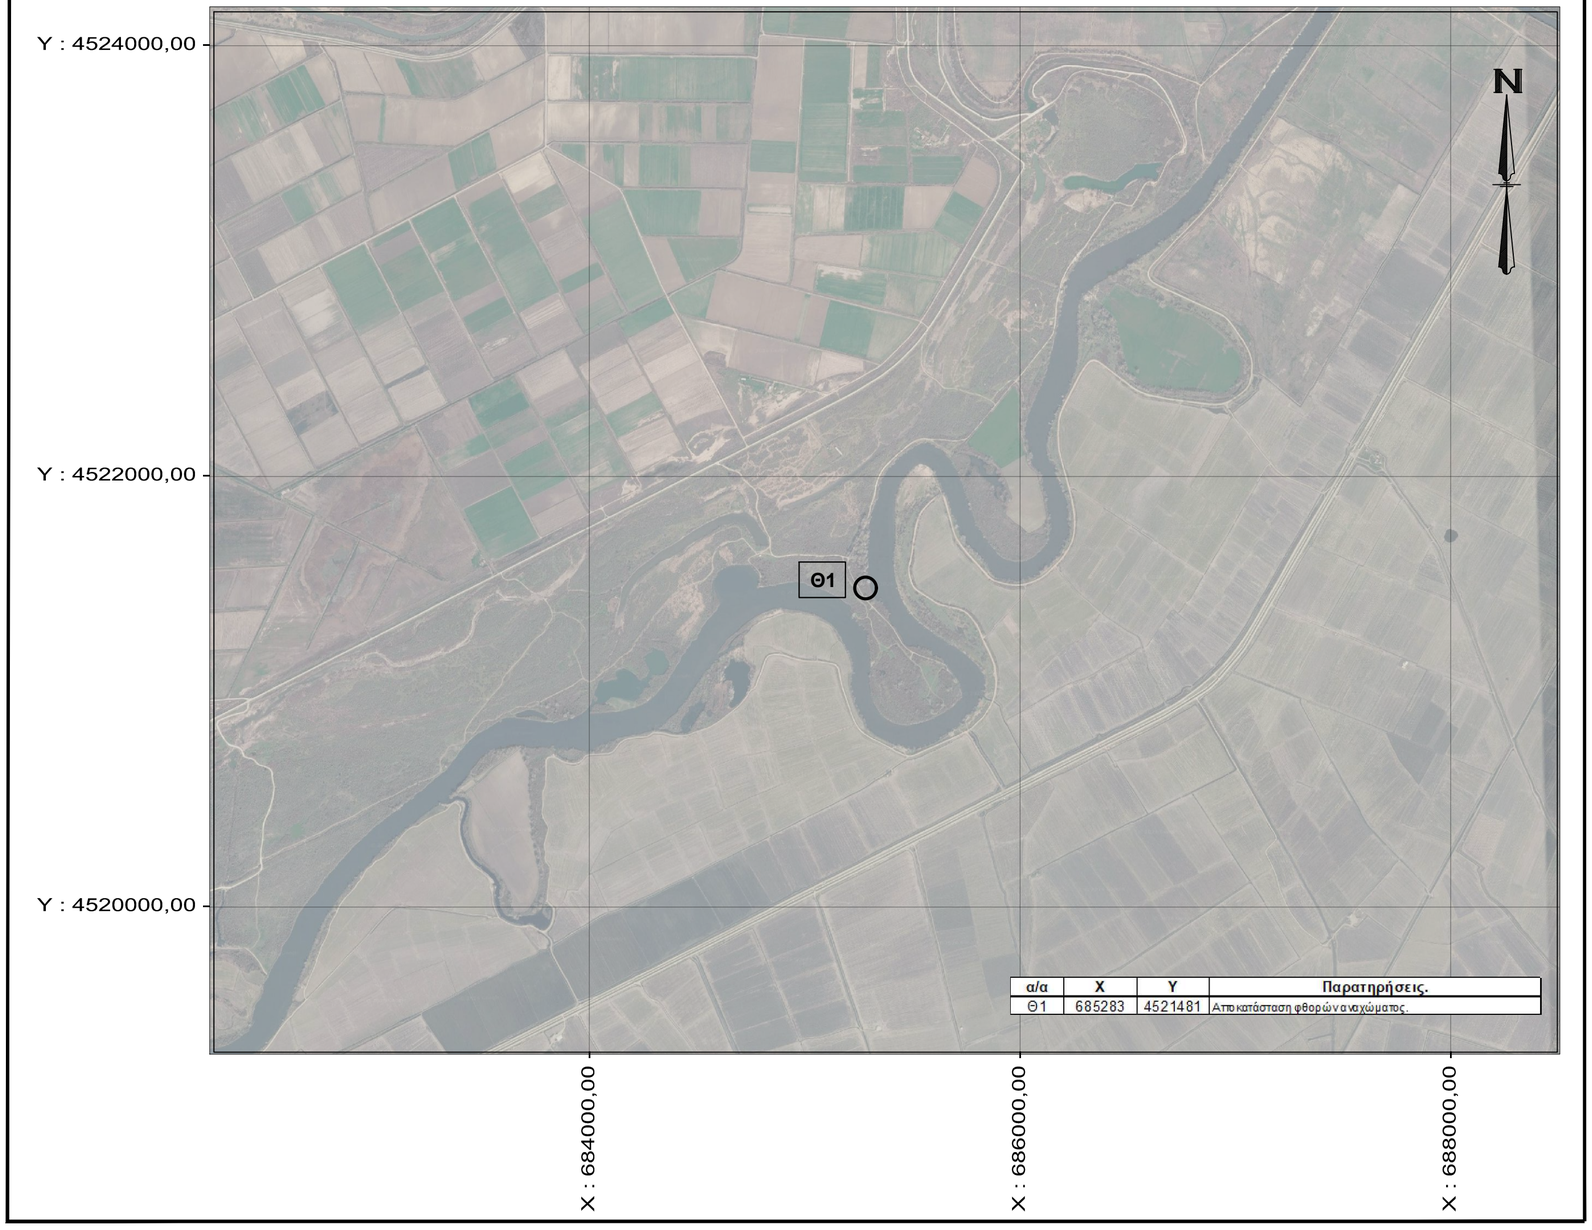



| α/α | X | Y | Παρατηρήσεις. |
|---|---|---|---|
| Θ1 | 685283 | 4521481 | Αποκατάσταση φθορών αναχώματος. |

# ΕΛΛΗΝΙΚΗ ΔΗΜΟΚΡΑΤΙΑ

## ΠΕΡΙΦΕΡΕΙΑ ΑΝΑΤΟΛΙΚΗΣ ΜΑΚΕΔΟΝΙΑΣ & ΘΡΑΚΗΣ
## ΔΙΕΥΘΥΝΣΗ ΤΕΧΝΙΚΩΝ ΕΡΓΩΝ Π.Ε. ΕΒΡΟΥ
## ΤΜΗΜΑ ΔΟΜΩΝ & ΠΕΡΙΒΑΛΛΟΝΤΟΙΣ

| | | |
|---|---|---|
| 1 | ☐ | ΕΓΚΡΙΝΕΤΑΙ |
| 2 | ☐ | ΕΓΚΡΙΝΕΤΑΙ ΟΠΩΣ ΣΗΜΕΙΩΝΕΤΑΙ |
| 3 | ☐ | ΑΝΑΘΕΩΡΗΣΗ ΚΑΙ ΕΠΑΝΥΠΟΒΟΛΗ |
| 4 | ☐ | ΔΕΝ ΑΠΑΙΤΕΙΤΑΙ ΕΛΕΓΧΟΣ |

| ΕΚΔΟΣΗ | ΗΜΕΡΟΜ/ΝΙΑ | ΟΝΟΜΑ / ΥΠΟΓΡΑΦΗ |
|---|---|---|
| 2η | | |
| 1η | 27/07/2026 | Δ.ΤΣΕΣΜΕΛΗΣ |
| | | Ο ΜΕΛΕΤΩΝ |

**ΚΩΔΙΚΟΣ ΣΥΜΒΑΣΗΣ : 26SYMV018907912**

**"ΤΕΧΝΙΚΗ ΥΠΟΒΟΗΘΗΣΗ ΤΗΣ Δ.Τ.Ε. Π.Ε. ΕΒΡΟΥ ΓΙΑ ΤΟΝ ΠΡΟΣΔΙΟΡΙΣΜΟ ΚΑΙ ΤΗ ΣΥΝΤΑΞΗ ΤΩΝ ΦΑΚΕΛΩΝ ΔΗΜΟΣΙΑΣ ΣΥΜΒΑΣΗΣ ΤΩΝ ΕΡΓΩΝ ΑΠΟΚΑΤΑΣΤΑΣΗΣ ΖΗΜΙΩΝ ΑΠΟ ΤΑ ΠΛΗΜΜΥΡΙΚΑ ΦΑΙΝΟΜΕΝΑ ΙΑΝΟΥΑΡΙΟΥ ΚΑΙ ΦΕΒΡΟΥΑΡΙΟΥ 2026"**

**Θέμα Σχεδίου:** ΓΕΝΙΚΟΣ ΧΑΡΤΗΣ

**ΤΙΤΛΟΣ ΕΡΓΟΥ**


"ΑΠΟΚΑΤΑΣΤΑΣΕΙΣ ΖΗΜΙΩΝ ΑΝΤΙΠΛΗΜΜΥΡΙΚΩΝ ΥΠΟΔΟΜΩΝ ΜΕΤΑ ΤΑ ΕΝΤΟΝΑ ΠΛΗΜΜΥΡΙΚΑ ΦΑΙΝΟΜΕΝΑ ΙΑΝΟΥΑΡΙΟΥ ΚΑΙ ΦΕΒΡΟΥΑΡΙΟΥ 2026 ΠΑΡΕΒΡΙΑΣ ΠΕΡΙΟΧΗΣ Δ.Ε.ΦΕΡΩΝ"

**Κωδικός Σχεδίου:** ΓΧ ΦΥΛΛΟ 01α ΑΠΟ 09

**ΚΛΙΜΑΚΑ** 1:20.000

**ΗΜΕΡΟΜΗΝΙΑ ΕΚΠΟΝΗΣΗΣ** ΙΟΥΛΙΟΣ 2026

| Ο ΜΕΛΕΤΗΤΗΣ | Ο ΕΠΙΒΛΕΠΩΝ ΜΗΧΑΝΙΚΟΣ ΤΗΣ ΤΕΧΝΙΚΗΣ ΥΠΗΡΕΣΙΑΣ | Θ Ε Ω Ρ Η Θ Η Κ Ε<br>Η Δ/ΝΤΡΙΑ ΤΟΥ ΤΜΗΜΑΤΟΣ ΔΟΜΩΝ & ΠΕΡΙΒΑΛΛΟΝΤΟΣ ΤΗΣ Δ/ΣΗΣ ΤΕΧΝΙΚΩΝ ΕΡΓΩΝ ΤΗΣ Π.Ε. ΕΒΡΟΥ |
|---|---|---|
| DIMITRIOS TSESMELIS<br>Digitally signed by DIMITRIOS TSESMELIS<br>Date: 2026.08.04 19:08:00 +03'00' | | |
| **ΔΗΜΗΤΡΙΟΣ ΤΣΕΣΜΕΛΗΣ**<br>ΠΟΛΙΤΙΚΟΣ ΜΗΧΑΝΙΚΟΣ<br>Α.Μ. 21388 | **ΓΕΩΡΓΙΟΣ ΚΟΥΤΡΟΥΛΑΣ**<br>ΠΟΛΙΤΙΚΟΣ ΜΗΧΑΝΙΚΟΣ ΠΕ με Α΄β. | **ΧΡΙΣΤΙΝΑ ΜΑΥΡΑΚΗ**<br>ΠΟΛΙΤΙΚΟΣ ΜΗΧΑΝΙΚΟΣ ΠΕ με Α΄β. |

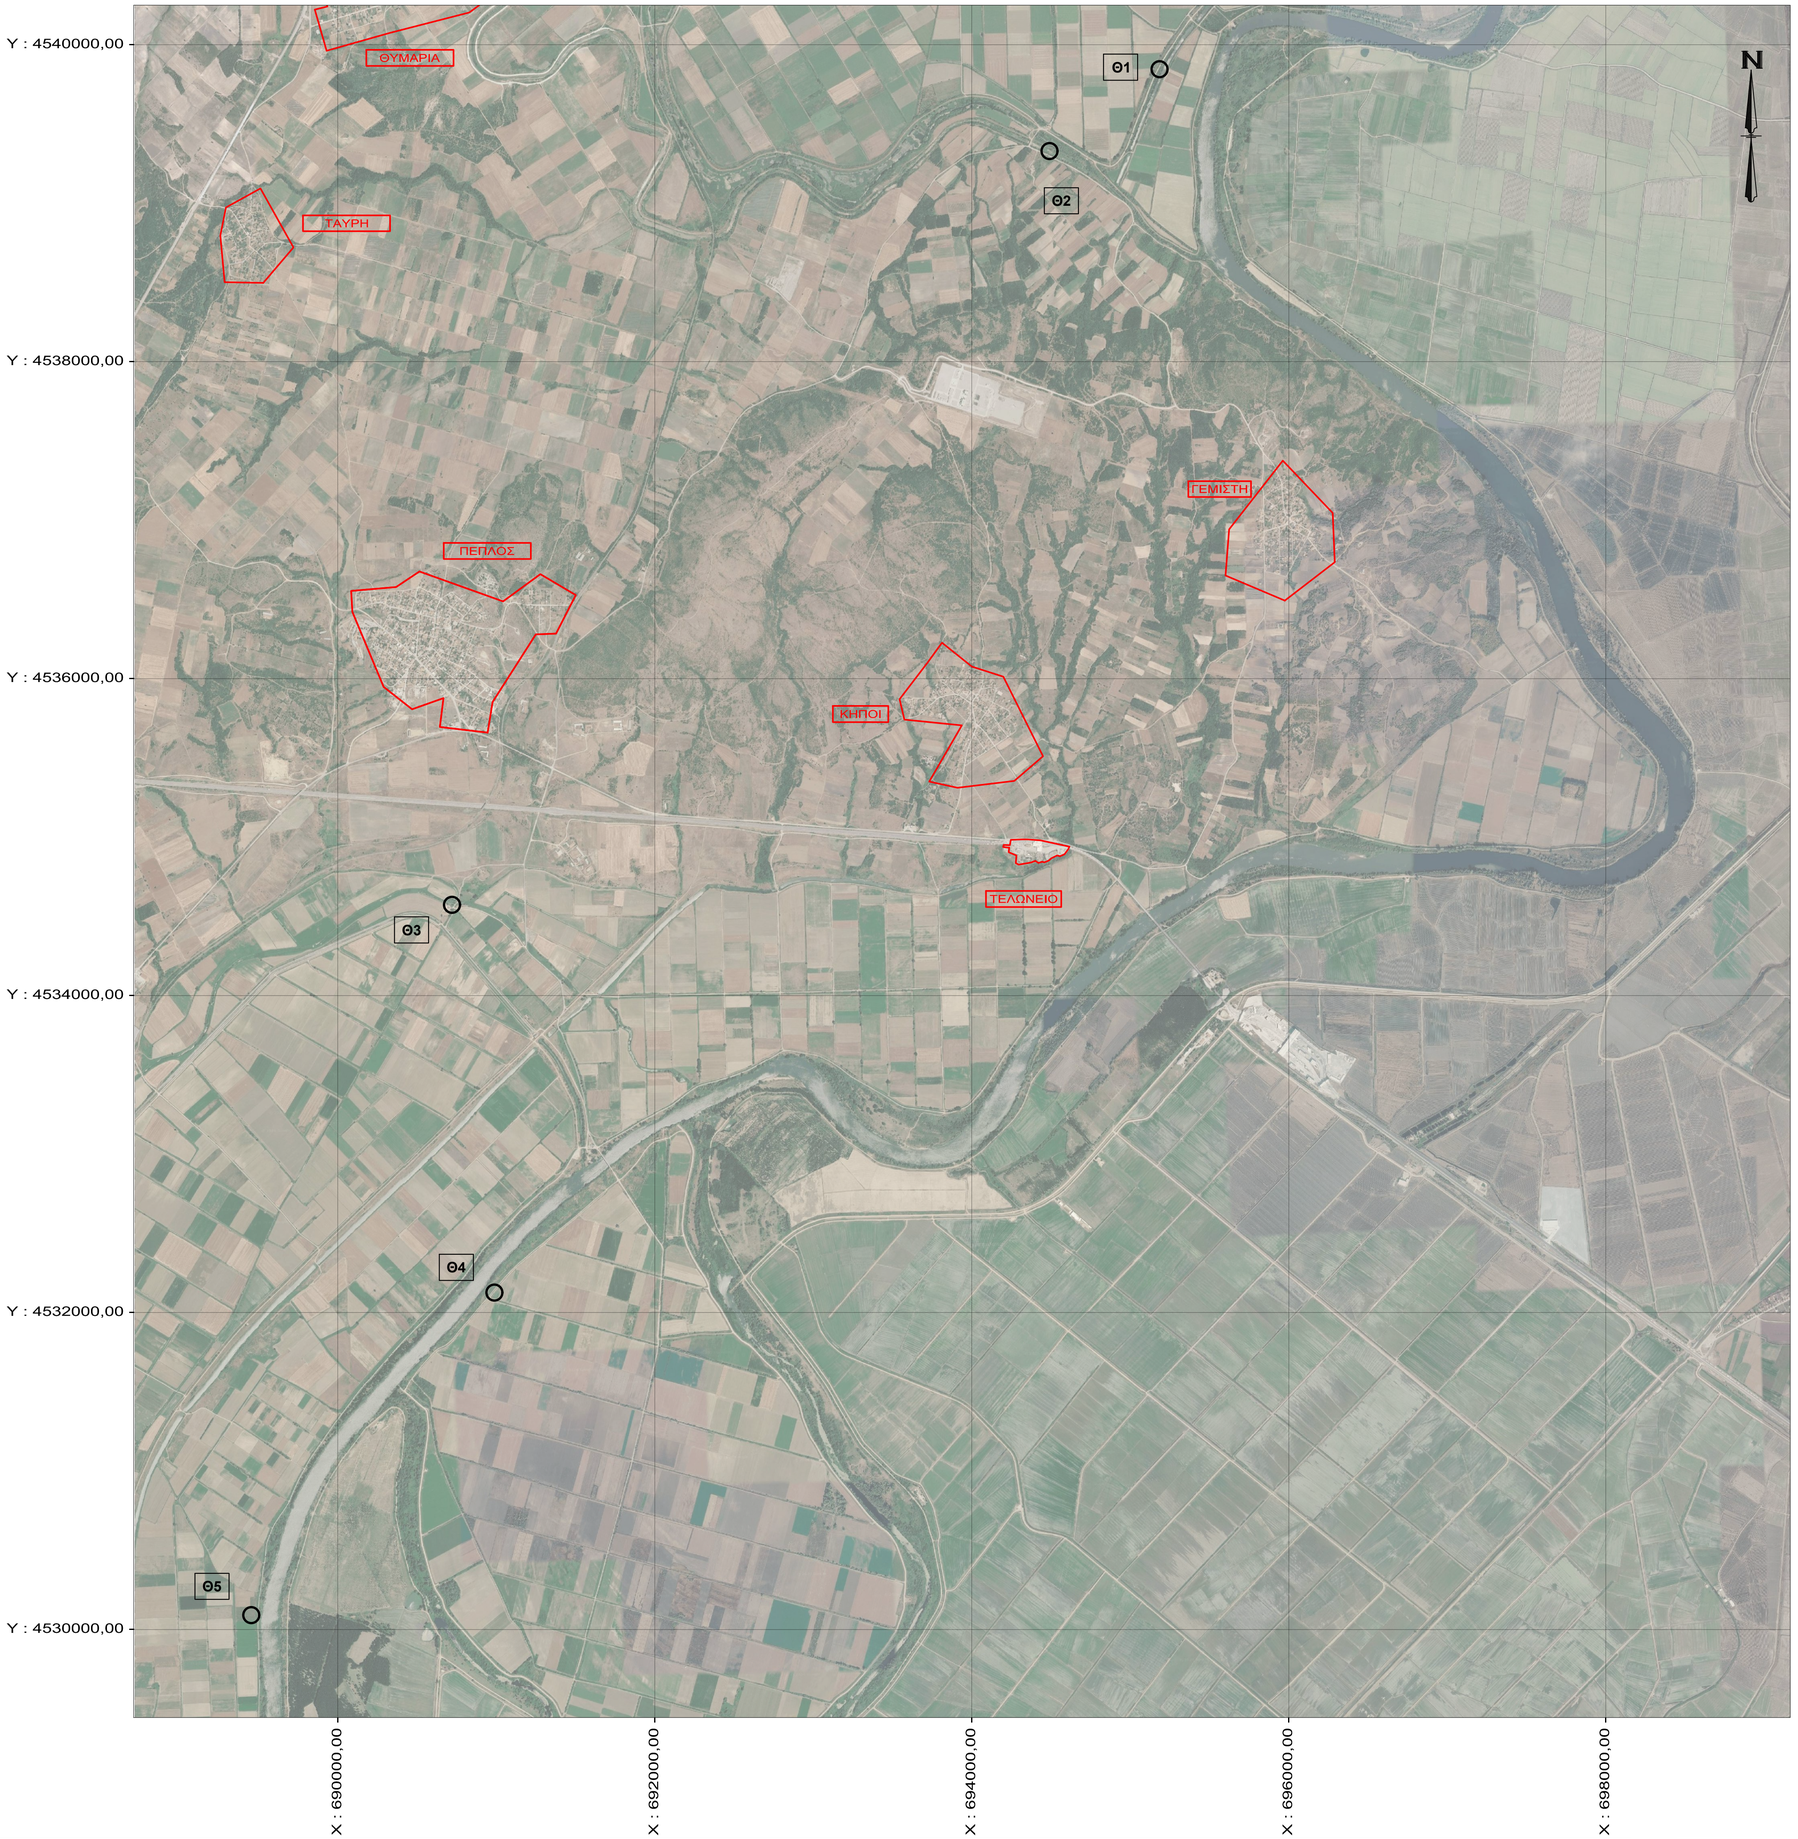


| α/α | X | Y | Παρατηρήσεις. |
|---|---|---|---|
| Θ1 | 695185 | 4539845 | Θεση υπερβασης σταθμης αναχωματος. |
| Θ2 | 694491 | 4539329 | Καθαρισμός ρέματος στην συμβολή με τον Π. Έβρου. |
| Θ3 | 690721 | 4534573 | Θέση αρχής καθαρισμού ρέματος. |
| Θ4 | 690989 | 4532125 | Αποκατασταση φθορων αναχωματος. |
| Θ5 | 689454 | 4530090 | Αποκατασταση φθορων αναχωματος. |

# ΕΛΛΗΝΙΚΗ ΔΗΜΟΚΡΑΤΙΑ
## ΠΕΡΙΦΕΡΕΙΑ ΑΝΑΤΟΛΙΚΗΣ ΜΑΚΕΔΟΝΙΑΣ & ΘΡΑΚΗΣ
## ΔΙΕΥΘΥΝΣΗ ΤΕΧΝΙΚΩΝ ΕΡΓΩΝ Π.Ε. ΕΒΡΟΥ
## ΤΜΗΜΑ ΔΟΜΩΝ & ΠΕΡΙΒΑΛΛΟΝΤΟΙΣ

| | | | |
|---|---|---|---|
| 1 | ☐ | ΕΓΚΡΙΝΕΤΑΙ | |
| 2 | ☐ | ΕΓΚΡΙΝΕΤΑΙ ΟΠΩΣ ΣΗΜΕΙΩΝΕΤΑΙ | |
| 3 | ☐ | ΑΝΑΘΕΩΡΗΣΗ ΚΑΙ ΕΠΑΝΥΠΟΒΟΛΗ | |
| 4 | ☐ | ΔΕΝ ΑΠΑΙΤΕΙΤΑΙ ΕΛΕΓΧΟΣ | |
| 2η | | | |
| 1η | 27/07/2026 | Δ.ΤΣΕΣΜΕΛΗΣ | |
| ΕΚΔΟΣΗ | ΗΜΕΡΟΜ/ΝΙΑ | ΟΝΟΜΑ / ΥΠΟΓΡΑΦΗ | |
| | | Ο ΜΕΛΕΤΩΝ | |

**ΚΩΔΙΚΟΣ ΣΥΜΒΑΣΗΣ : 26SYMV018907912**

**"ΤΕΧΝΙΚΗ ΥΠΟΒΟΗΘΗΣΗ ΤΗΣ Δ.Τ.Ε. Π.Ε. ΕΒΡΟΥ ΓΙΑ ΤΟΝ ΠΡΟΣΔΙΟΡΙΣΜΟ ΚΑΙ ΤΗ ΣΥΝΤΑΞΗ ΤΩΝ ΦΑΚΕΛΩΝ ΔΗΜΟΣΙΑΣ ΣΥΜΒΑΣΗΣ ΤΩΝ ΕΡΓΩΝ ΑΠΟΚΑΤΑΣΤΑΣΗΣ ΖΗΜΙΩΝ ΑΠΟ ΤΑ ΠΛΗΜΜΥΡΙΚΑ ΦΑΙΝΟΜΕΝΑ ΙΑΝΟΥΑΡΙΟΥ ΚΑΙ ΦΕΒΡΟΥΑΡΙΟΥ 2026"**

**Θέμα Σχεδίου:** ΓΕΝΙΚΟΣ ΧΑΡΤΗΣ

**ΤΙΤΛΟΣ ΕΡΓΟΥ**

"ΑΠΟΚΑΤΑΣΤΑΣΕΙΣ ΖΗΜΙΩΝ ΑΝΤΙΠΛΗΜΜΥΡΙΚΩΝ ΥΠΟΔΟΜΩΝ ΜΕΤΑ ΤΑ ΕΝΤΟΝΑ ΠΛΗΜΜΥΡΙΚΑ ΦΑΙΝΟΜΕΝΑ ΙΑΝΟΥΑΡΙΟΥ ΚΑΙ ΦΕΒΡΟΥΑΡΙΟΥ 2026 ΠΑΡΕΒΡΙΑΣ ΠΕΡΙΟΧΗΣ Δ.Ε.ΦΕΡΩΝ"

| Κωδικός Σχεδίου: | ΓΧ |
|---|---|
| | ΦΥΛΛΟ 01β ΑΠΟ 09 |
| ΚΛΙΜΑΚΑ: 1:20.000 | ΗΜΕΡΟΜΗΝΙΑ ΕΚΠΟΝΗΣΗΣ: ΙΟΥΛΙΟΣ 2026 |

| Ο ΜΕΛΕΤΗΤΗΣ | Ο ΕΠΙΒΛΕΠΩΝ ΜΗΧΑΝΙΚΟΣ ΤΗΣ ΤΕΧΝΙΚΗΣ ΥΠΗΡΕΣΙΑΣ | Θ Ε Ω Ρ Η Θ Η Κ Ε<br>Η Δ/ΝΤΡΙΑ ΤΟΥ ΤΜΗΜΑΤΟΣ ΔΟΜΩΝ & ΠΕΡΙΒΑΛΛΟΝΤΟΣ ΤΗΣ Δ/ΣΗΣ ΤΕΧΝΙΚΩΝ ΕΡΓΩΝ ΤΗΣ Π.Ε. ΕΒΡΟΥ |
|---|---|---|
| ΔΗΜΗΤΡΙΟΣ ΤΣΕΣΜΕΛΗΣ<br>ΠΟΛΙΤΙΚΟΣ ΜΗΧΑΝΙΚΟΣ<br>Α.Μ. 21388 | ΓΕΩΡΓΙΟΣ ΚΟΥΤΡΟΥΛΑΣ<br>ΠΟΛΙΤΙΚΟΣ ΜΗΧΑΝΙΚΟΣ ΠΕ με Α΄β. | ΧΡΙΣΤΙΝΑ ΜΑΥΡΑΚΗ<br>ΠΟΛΙΤΙΚΟΣ ΜΗΧΑΝΙΚΟΣ ΠΕ με Α΄β. |