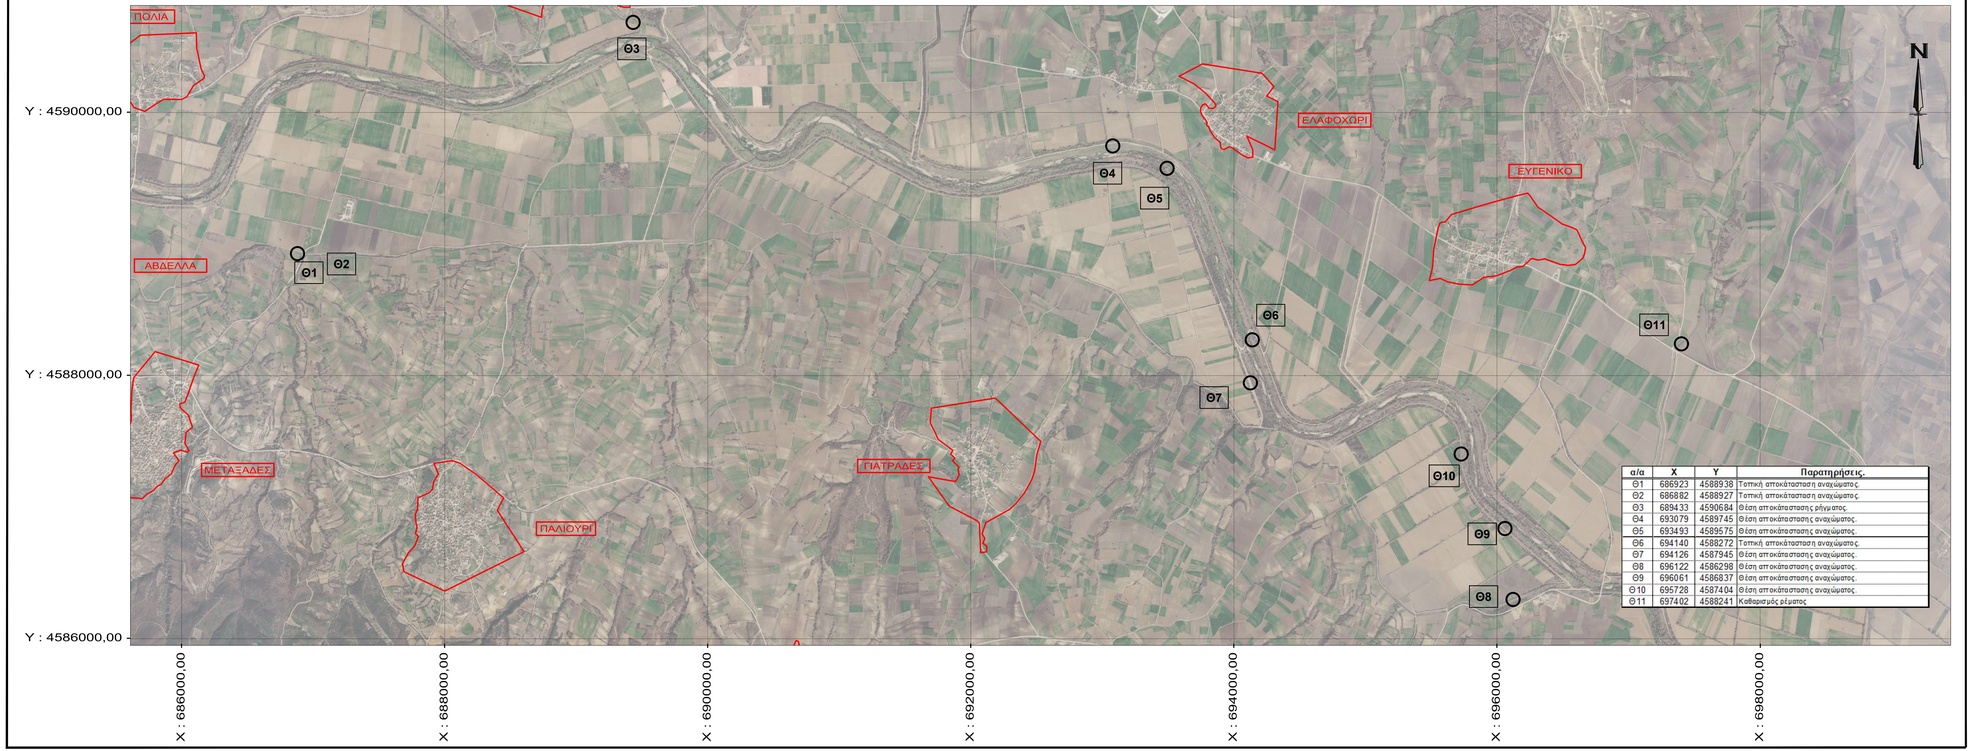


α/α	X	Y	Παρατηρήσεις.
Θ1	686923	4588938	Τοπική αποκάτασταση αναχώματος.
Θ2	686882	4588927	Τοπική αποκάτασταση αναχώματος.
Θ3	689433	4590684	Θέση αποκάτασης ρήγματος.
Θ4	693079	4589745	Θέση αποκάτασης αναχώματος.
Θ5	693493	4589575	Θέση αποκάτασης αναχώματος.
Θ6	694140	4588272	Τοπική αποκάτασταση αναχώματος.
Θ7	694126	4587945	Θέση αποκάτασης αναχώματος.
Θ8	696122	4586298	Θέση αποκάτασης αναχώματος.
Θ9	696061	4586837	Θέση αποκάτασης αναχώματος.
Θ10	695728	4587404	Θέση αποκάτασης αναχώματος.
Θ11	697402	4588241	Καθορισμός ρέγματος

ΕΛΛΗΝΙΚΗ ΔΗΜΟΚΡΑΤΙΑ
ΠΕΡΙΦΕΡΕΙΑ ΑΝΑΤΟΛΙΚΗΣ ΜΑΚΕΔΟΝΙΑΣ & ΘΡΑΚΗΣ
ΔΙΕΥΘΥΝΣΗ ΤΕΧΝΙΚΩΝ ΕΡΓΩΝ Π.Ε. ΕΒΡΟΥ
ΤΜΗΜΑ ΔΟΜΩΝ & ΠΕΡΙΒΑΛΛΟΝΤΟΙΣ

1		ΕΓΚΡΙΝΕΤΑΙ	
2		ΕΓΚΡΙΝΕΤΑΙ ΟΠΩΣ ΣΗΜΕΙΩΝΕΤΑΙ	
3		ΑΝΑΘΕΩΡΗΣΗ ΚΑΙ ΕΠΑΝΥΠΟΒΟΛΗ	
4		ΔΕΝ ΑΠΑΙΤΕΙΤΑΙ ΕΛΕΓΧΟΣ	
2η			
1η	27/07/2026		Δ.ΤΣΕΣΜΕΛΗΣ
ΕΚΔΟΣΗ	ΗΜΕΡΟΜ/ΝΙΑ		ΟΝΟΜΑ / ΥΠΟΓΡΑΦΗ
			Ο ΜΕΛΕΤΩΝ

ΚΩΔΙΚΟΣ ΣΥΜΒΑΣΗΣ : 26SYMV018907912

"ΤΕΧΝΙΚΗ ΥΠΟΒΟΗΘΗΣΗ ΤΗΣ Δ.Τ.Ε. Π.Ε. ΕΒΡΟΥ ΓΙΑ ΤΟΝ ΠΡΟΣΔΙΟΡΙΣΜΟ ΚΑΙ ΤΗ ΣΥΝΤΑΞΗ ΤΩΝ ΦΑΚΕΛΩΝ ΔΗΜΟΣΙΑΣ ΣΥΜΒΑΣΗΣ ΤΩΝ ΕΡΓΩΝ ΑΠΟΚΑΤΑΣΤΑΣΗΣ ΖΗΜΙΩΝ ΑΠΟ ΤΑ ΠΛΗΜΜΥΡΙΚΑ ΦΑΙΝΟΜΕΝΑ ΙΑΝΟΥΑΡΙΟΥ ΚΑΙ ΦΕΒΡΟΥΑΡΙΟΥ 2026"

Θέμα Σχεδίου: ΓΕΝΙΚΟΣ ΧΑΡΤΗΣ

ΤΙΤΛΟΣ ΕΡΓΟΥ

"ΑΠΟΚΑΤΑΣΤΑΣΗ ΖΗΜΙΩΝ ΑΝΤΙΠΛΗΜΜΥΡΙΚΩΝ ΥΠΟΔΟΜΩΝ ΠΕΡΙΟΧΗΣ ΕΡΥΘΡΟΠΟΤΑΜΟΥ ΜΕΤΑ ΤΑ ΕΝΤΟΝΑ ΠΛΗΜΜΥΡΙΚΑ ΦΑΙΝΟΜΕΝΑ ΙΑΝΟΥΑΡΙΟΥ ΚΑΙ ΦΕΒΡΟΥΑΡΙΟΥ 2026."

Κωδικός Σχεδίου: ΓΧ ΦΥΛΛΟ 06 ΑΠΟ 09

ΚΛΙΜΑΚΑ 1:20.000

ΗΜΕΡΟΜΗΝΙΑ ΕΚΠΟΝΗΣΗΣ ΙΟΥΛΙΟΣ 2026

Ο ΜΕΛΕΤΗΤΗΣ

DIMITRIOS TSESMELIS — Digitally signed by DIMITRIOS TSESMELIS Date: 2026.08.04 18:50:20 +03'00'

ΔΗΜΗΤΡΙΟΣ ΤΣΕΣΜΕΛΗΣ
ΠΟΛΙΤΙΚΟΣ ΜΗΧΑΝΙΚΟΣ
Α.Μ. 21388

Ο ΕΠΙΒΛΕΠΩΝ ΜΗΧΑΝΙΚΟΣ ΤΗΣ ΤΕΧΝΙΚΗΣ ΥΠΗΡΕΣΙΑΣ

ΓΕΩΡΓΙΟΣ ΚΟΥΤΡΟΥΛΑΣ
ΠΟΛΙΤΙΚΟΣ ΜΗΧΑΝΙΚΟΣ ΠΕ με Α'β.

Θ Ε Ω Ρ Η Θ Η Κ Ε
Η Δ/ΝΤΡΙΑ ΤΟΥ ΤΜΗΜΑΤΟΣ ΔΟΜΩΝ & ΠΕΡΙΒΑΛΛΟΝΤΟΣ ΤΗΣ Δ/ΣΗΣ ΤΕΧΝΙΚΩΝ ΕΡΓΩΝ ΤΗΣ Π.Ε. ΕΒΡΟΥ

ΧΡΙΣΤΙΝΑ ΜΑΥΡΑΚΗ
ΠΟΛΙΤΙΚΟΣ ΜΗΧΑΝΙΚΟΣ ΠΕ με Α'β.