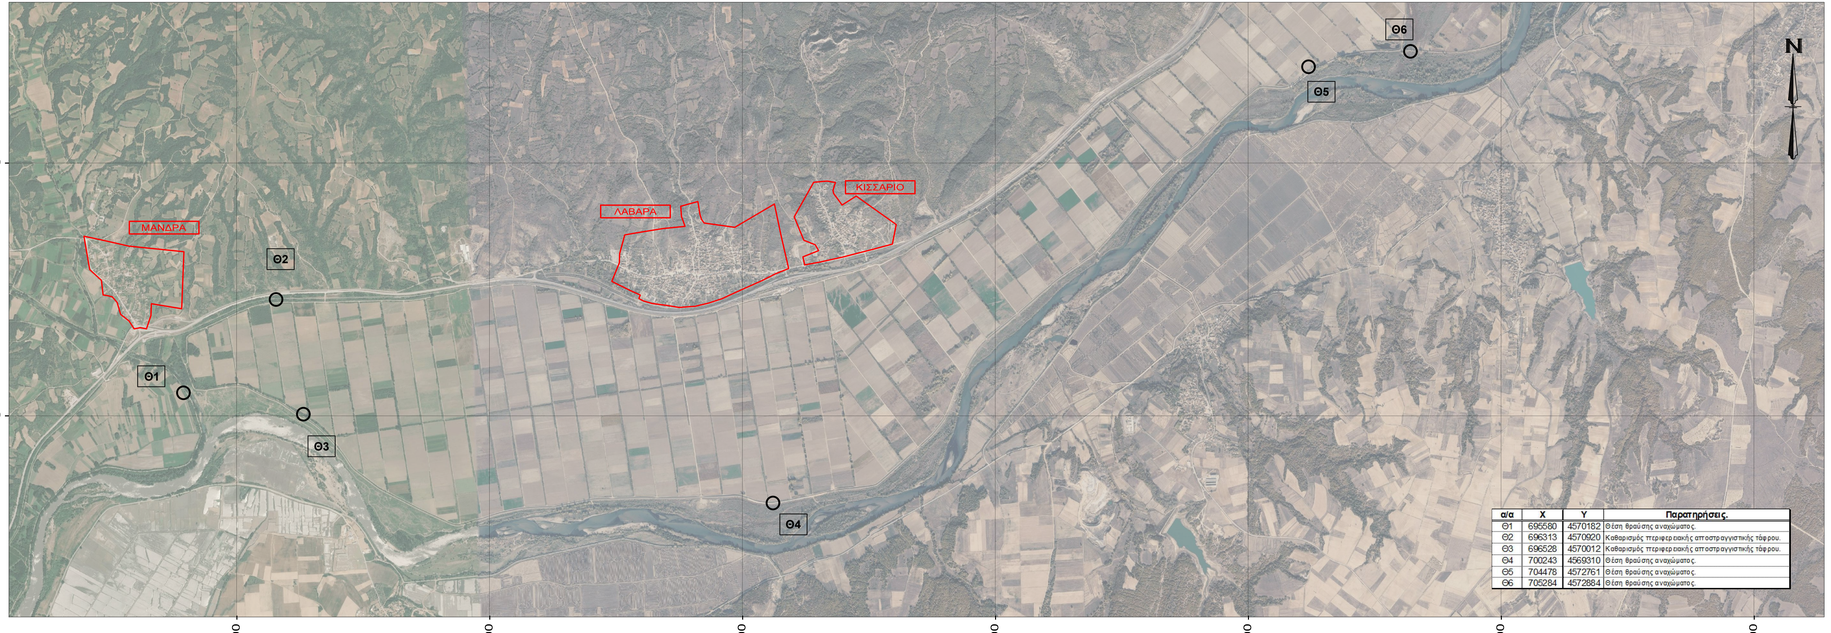


α/α	X	Y	Παρατηρήσεις
Θ1	695580	4570182	Θέση θραύσης αναψύγματος
Θ2	696313	4570920	Καθαρισμός πτερυγερωσικής αποστραγγιστικής τάφρου.
Θ3	696528	4570012	Καθαρισμός πτερυγερωσικής αποστραγγιστικής τάφρου.
Θ4	700243	4569310	Θέση θραύσης αναψύγματος
Θ5	704478	4572761	Θέση θραύσης αναψύγματος
Θ6	705284	4572884	Θέση θραύσης αναψύγματος

ΕΛΛΗΝΙΚΗ ΔΗΜΟΚΡΑΤΙΑ

ΠΕΡΙΦΕΡΕΙΑ ΑΝΑΤΟΛΙΚΗΣ ΜΑΚΕΔΟΝΙΑΣ & ΘΡΑΚΗΣ

ΔΙΕΥΘΥΝΣΗ ΤΕΧΝΙΚΩΝ ΕΡΓΩΝ Π.Ε. ΕΒΡΟΥ

ΤΜΗΜΑ ΔΟΜΩΝ & ΠΕΡΙΒΑΛΛΟΝΤΟΣ

1 ☐	ΕΓΚΡΙΝΕΤΑΙ	
2 ☐	ΕΓΚΡΙΝΕΤΑΙ ΟΠΩΣ ΣΗΜΕΙΩΝΕΤΑΙ	
3 ☐	ΑΝΑΘΕΩΡΗΣΗ ΚΑΙ ΕΠΑΝΥΠΟΒΟΛΗ	
4 ☐	ΔΕΝ ΑΠΑΙΤΕΙΤΑΙ ΕΛΕΓΧΟΣ	
2η		
1η	27/07/2026	Δ.ΤΣΕΣΜΕΛΗΣ
ΕΚΔΟΣΗ	ΗΜΕΡΟΜΗΝΙΑ	ΟΝΟΜΑ / ΥΠΟΓΡΑΦΗ
		Ο ΜΕΛΕΤΩΝ

ΚΩΔΙΚΟΣ ΣΥΜΒΑΣΗΣ : 26SYMV018907912

"ΤΕΧΝΙΚΗ ΥΠΟΒΟΗΘΗΣΗ ΤΗΣ Δ.Τ.Ε. Π.Ε. ΕΒΡΟΥ ΓΙΑ ΤΟΝ ΠΡΟΣΔΙΟΡΙΣΜΟ ΚΑΙ ΤΗ ΣΥΝΤΑΞΗ ΤΩΝ ΦΑΚΕΛΩΝ ΔΗΜΟΣΙΑΣ ΣΥΜΒΑΣΗΣ ΤΩΝ ΕΡΓΩΝ ΑΠΟΚΑΤΑΣΤΑΣΗΣ ΖΗΜΙΩΝ ΑΠΟ ΤΑ ΠΛΗΜΜΥΡΙΚΑ ΦΑΙΝΟΜΕΝΑ ΙΑΝΟΥΑΡΙΟΥ ΚΑΙ ΦΕΒΡΟΥΑΡΙΟΥ 2026"

Θέμα Σχεδίου: ΓΕΝΙΚΟΣ ΧΑΡΤΗΣ

ΤΙΤΛΟΣ ΕΡΓΟΥ

"ΑΠΟΚΑΤΑΣΤΑΣΕΙΣ ΖΗΜΙΩΝ ΑΝΤΙΠΛΗΜΜΥΡΙΚΩΝ ΥΠΟΔΟΜΩΝ ΜΕΤΑ ΤΑ ΕΝΤΟΝΑ ΠΛΗΜΜΥΡΙΚΑ ΦΑΙΝΟΜΕΝΑ ΙΑΝΟΥΑΡΙΟΥ ΚΑΙ ΦΕΒΡΟΥΑΡΙΟΥ 2026 ΠΕΡΙΟΧΗΣ ΑΜΟΡΙΟΥ-ΛΑΒΑΡΩΝ-ΜΑΝΔΡΑΣ."

Κωδικός Σχεδίου: ΓΧ ΦΥΛΛΟ 04 ΑΠΟ 09

ΚΛΙΜΑΚΑ 1:20.000

ΗΜΕΡΟΜΗΝΙΑ ΕΚΠΟΝΗΣΗΣ ΙΟΥΛΙΟΣ 2026

Ο ΜΕΛΕΤΗΤΗΣ	Ο ΕΠΙΒΛΕΠΩΝ ΜΗΧΑΝΙΚΟΣ ΤΗΣ ΤΕΧΝΙΚΗΣ ΥΠΗΡΕΣΙΑΣ	Θ Ε Ω Ρ Η Θ Η Κ Ε Η Δ/ΝΤΡΙΑ ΤΟΥ ΤΜΗΜΑΤΟΣ ΔΟΜΩΝ & ΠΕΡΙΒΑΛΛΟΝΤΟΣ ΤΗΣ Δ/ΣΗΣ ΤΕΧΝΙΚΩΝ ΕΡΓΩΝ ΤΗΣ Π.Ε. ΕΒΡΟΥ
ΔΗΜΗΤΡΙΟΣ ΤΣΕΣΜΕΛΗΣ ΠΟΛΙΤΙΚΟΣ ΜΗΧΑΝΙΚΟΣ Α.Μ. 21388	ΓΕΩΡΓΙΟΣ ΚΟΥΤΡΟΥΛΑΣ ΠΟΛΙΤΙΚΟΣ ΜΗΧΑΝΙΚΟΣ ΠΕ με Α΄β.	ΧΡΙΣΤΙΝΑ ΜΑΥΡΑΚΗ ΠΟΛΙΤΙΚΟΣ ΜΗΧΑΝΙΚΟΣ ΠΕ με Α΄β.