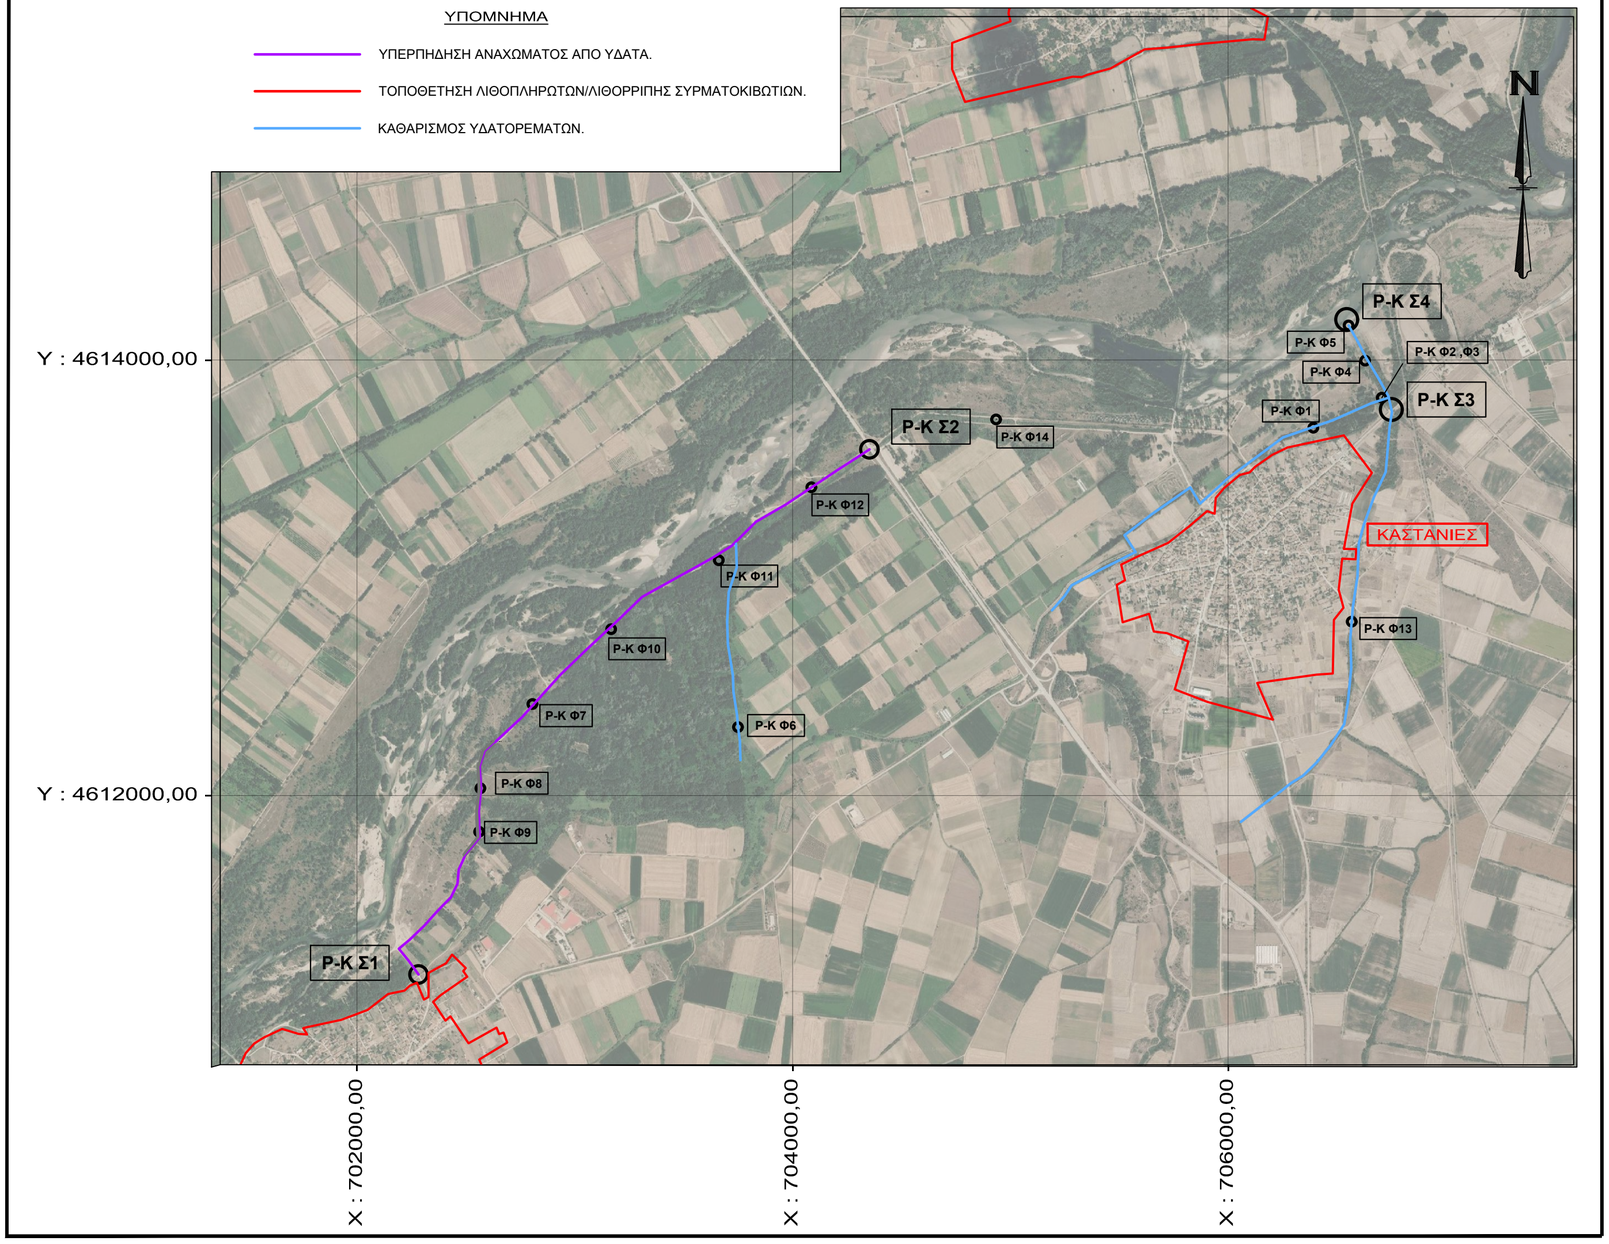


ΕΛΛΗΝΙΚΗ ΔΗΜΟΚΡΑΤΙΑ
ΠΕΡΙΦΕΡΕΙΑ ΑΝΑΤΟΛΙΚΗΣ ΜΑΚΕΔΟΝΙΑΣ & ΘΡΑΚΗΣ
ΔΙΕΥΘΥΝΣΗ ΤΕΧΝΙΚΩΝ ΕΡΓΩΝ Π.Ε. ΕΒΡΟΥ
ΤΜΗΜΑ ΔΟΜΩΝ & ΠΕΡΙΒΑΛΛΟΝΤΟΙΣ

1	☐	ΕΓΚΡΙΝΕΤΑΙ
2	☐	ΕΓΚΡΙΝΕΤΑΙ ΟΠΩΣ ΣΗΜΕΙΩΝΕΤΑΙ
3	☐	ΑΝΑΘΕΩΡΗΣΗ ΚΑΙ ΕΠΑΝΥΠΟΒΟΛΗ
4	☐	ΔΕΝ ΑΠΑΙΤΕΙΤΑΙ ΕΛΕΓΧΟΣ

ΕΚΔΟΣΗ	ΗΜΕΡΟΜ/ΝΙΑ	ΟΝΟΜΑ / ΥΠΟΓΡΑΦΗ
2η		
1η	27/07/2026	Δ.ΤΣΕΣΜΕΛΗΣ
		Ο ΜΕΛΕΤΩΝ

ΚΩΔΙΚΟΣ ΣΥΜΒΑΣΗΣ : 26SYMV018907912

"ΤΕΧΝΙΚΗ ΥΠΟΒΟΗΘΗΣΗ ΤΗΣ Δ.Τ.Ε. Π.Ε. ΕΒΡΟΥ ΓΙΑ ΤΟΝ ΠΡΟΣΔΙΟΡΙΣΜΟ ΚΑΙ ΤΗ ΣΥΝΤΑΞΗ ΤΩΝ ΦΑΚΕΛΩΝ ΔΗΜΟΣΙΑΣ ΣΥΜΒΑΣΗΣ ΤΩΝ ΕΡΓΩΝ ΑΠΟΚΑΤΑΣΤΑΣΗΣ ΖΗΜΙΩΝ ΑΠΟ ΤΑ ΠΛΗΜΜΥΡΙΚΑ ΦΑΙΝΟΜΕΝΑ ΙΑΝΟΥΑΡΙΟΥ ΚΑΙ ΦΕΒΡΟΥΑΡΙΟΥ 2026"

Θέμα Σχεδίου: ΓΕΝΙΚΟΣ ΧΑΡΤΗΣ

ΤΙΤΛΟΣ ΕΡΓΟΥ

"ΠΑΡΕΜΒΑΣΕΙΣ ΑΠΟΚΑΤΑΣΤΑΣΗΣ ΑΝΤΙΠΛΗΜΜΥΡΙΚΩΝ ΥΠΟΔΟΜΩΝ ΠΟΤΑΜΟΥ ΑΡΔΑ ΠΕΡΙΟΧΗΣ ΡΙΖΙΩΝ ΚΑΙ ΚΑΣΤΑΝΕΩΝ"

Κωδικός Σχεδίου: ΓΧ

ΦΥΛΛΟ 08 ΑΠΟ 09

ΚΛΙΜΑΚΑ 1:20.000

ΗΜΕΡΟΜΗΝΙΑ ΕΚΠΟΝΗΣΗΣ ΙΟΥΛΙΟΣ 2026

Ο ΜΕΛΕΤΗΤΗΣ	Ο ΕΠΙΒΛΕΠΩΝ ΜΗΧΑΝΙΚΟΣ ΤΗΣ ΤΕΧΝΙΚΗΣ ΥΠΗΡΕΣΙΑΣ	Θ Ε Ω Ρ Η Θ Η Κ Ε Η Δ/ΝΤΡΙΑ ΤΟΥ ΤΜΗΜΑΤΟΣ ΔΟΜΩΝ & ΠΕΡΙΒΑΛΛΟΝΤΟΣ ΤΗΣ Δ/ΣΗΣ ΤΕΧΝΙΚΩΝ ΕΡΓΩΝ ΤΗΣ Π.Ε. ΕΒΡΟΥ
DIMITRIOS TSESMELIS Digitally signed by DIMITRIOS TSESMELIS Date: 2026.08.04 18:22:32 +03'00'		
ΔΗΜΗΤΡΙΟΣ ΤΣΕΣΜΕΛΗΣ ΠΟΛΙΤΙΚΟΣ ΜΗΧΑΝΙΚΟΣ Α.Μ. 21388	**ΓΕΩΡΓΙΟΣ ΚΟΥΤΡΟΥΛΑΣ** ΠΟΛΙΤΙΚΟΣ ΜΗΧΑΝΙΚΟΣ ΠΕ με Α΄β.	**ΧΡΙΣΤΙΝΑ ΜΑΥΡΑΚΗ** ΠΟΛΙΤΙΚΟΣ ΜΗΧΑΝΙΚΟΣ ΠΕ με Α΄β.