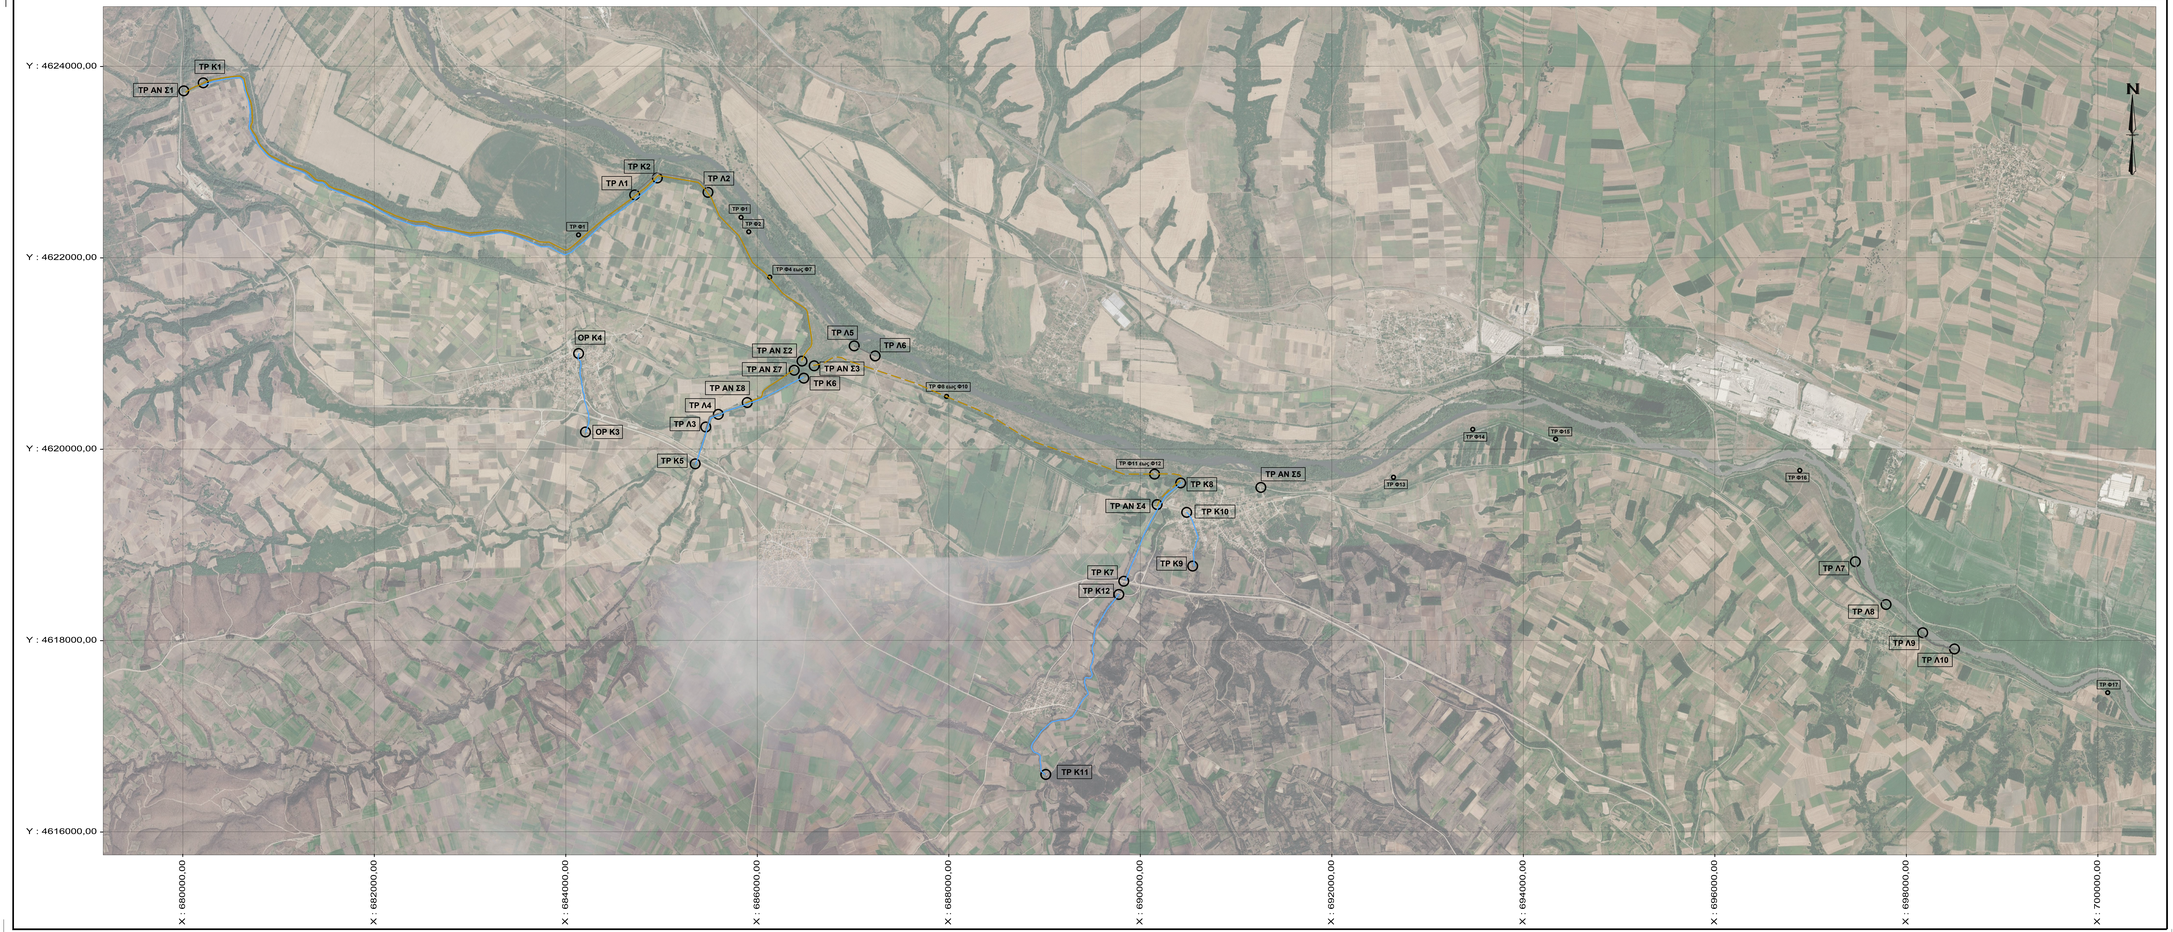


ΥΠΟΜΝΗΜΑ

- ΚΑΤΑΣΚΕΥΗ /ΛΙΘΟΠΛΗΡΩΤΩΝ ΣΥΡΜΑΤΟΚΙΒΩΤΙΩΝ / ΤΟΠΟΘΕΤΗΣΗ ΛΙΘΟΡΡΙΠΗΣ. (ανα ΠΕΡΙΠΤΩΣΗ)
- ΚΑΘΑΡΙΣΜΟΣ ΚΟΙΤΗΣ ΥΔΑΤΟΡΕΜΑΤΩΝ.
- ΑΝΑΚΑΤΑΣΚΕΥΗ / ΕΝΙΣΧΥΣΗ ΑΝΑΧΩΜΑΤΩΝ.
- ΑΠΟΚΑΤΑΣΤΑΣΗ ΟΔΟΠΟΙΙΑΣ.

ΕΛΛΗΝΙΚΗ ΔΗΜΟΚΡΑΤΙΑ

ΠΕΡΙΦΕΡΕΙΑ ΑΝΑΤΟΛΙΚΗΣ ΜΑΚΕΔΟΝΙΑΣ & ΘΡΑΚΗΣ
ΔΙΕΥΘΥΝΣΗ ΤΕΧΝΙΚΩΝ ΕΡΓΩΝ Π.Ε. ΕΒΡΟΥ
ΤΜΗΜΑ ΔΟΜΩΝ & ΠΕΡΙΒΑΛΛΟΝΤΟΣ

1	☐	ΕΓΚΡΙΝΕΤΑΙ
2	☐	ΕΓΚΡΙΝΕΤΑΙ ΟΠΩΣ ΣΗΜΕΙΩΝΕΤΑΙ
3	☐	ΑΝΑΘΕΩΡΗΣΗ ΚΑΙ ΕΠΑΝΥΠΟΒΟΛΗ
4	☐	ΔΕΝ ΑΠΑΙΤΕΙΤΑΙ ΕΛΕΓΧΟΣ

ΕΚΔΟΣΗ	ΗΜΕΡΟΜΗΝΙΑ	ΟΝΟΜΑ / ΥΠΟΓΡΑΦΗ
2η		
1η	27/07/2026	Δ.ΤΣΕΣΜΕΛΗΣ
		Ο ΜΕΛΕΤΩΝ

ΚΩΔΙΚΟΣ ΣΥΜΒΑΣΗΣ : 26SYMV018907912

"ΤΕΧΝΙΚΗ ΥΠΟΒΟΗΘΗΣΗ ΤΗΣ Δ.Τ.Ε. Π.Ε. ΕΒΡΟΥ ΓΙΑ ΤΟΝ ΠΡΟΣΔΙΟΡΙΣΜΟ ΚΑΙ ΤΗ ΣΥΝΤΑΞΗ ΤΩΝ ΦΑΚΕΛΩΝ ΔΗΜΟΣΙΑΣ ΣΥΜΒΑΣΗΣ ΤΩΝ ΕΡΓΩΝ ΑΠΟΚΑΤΑΣΤΑΣΗΣ ΖΗΜΙΩΝ ΑΠΟ ΤΑ ΠΛΗΜΜΥΡΙΚΑ ΦΑΙΝΟΜΕΝΑ ΙΑΝΟΥΑΡΙΟΥ ΚΑΙ ΦΕΒΡΟΥΑΡΙΟΥ 2026"

Θέμα Σχεδίου: **ΓΕΝΙΚΟΣ ΧΑΡΤΗΣ**

ΤΙΤΛΟΣ ΕΡΓΟΥ

"ΑΠΟΚΑΤΑΣΤΑΣΗ ΠΑΡΕΒΡΙΩΝ ΑΝΤΙΠΛΗΜΜΥΡΙΚΩΝ ΥΠΟΔΟΜΩΝ ΠΕΡΙΟΧΗΣ ΤΡΙΓΩΝΟΥ ΔΗΜΟΥ ΟΡΕΣΤΙΑΔΑΣ"

Κωδικός Σχεδίου: ΓΧ ΦΥΛΛΟ 05 ΑΠΟ 08

ΚΛΙΜΑΚΑ: 1:20.000

ΗΜΕΡΟΜΗΝΙΑ ΕΚΤΥΠΩΣΗΣ: ΙΟΥΛΙΟΣ 2026

Ο ΜΕΛΕΤΗΤΗΣ	Ο ΕΠΙΒΛΕΠΩΝ ΜΗΧΑΝΙΚΟΣ ΤΗΣ ΤΕΧΝΙΚΗΣ ΥΠΗΡΕΣΙΑΣ	Θ Ε Ω Ρ Η Θ Η Κ Ε Η ΔΙΝΤΡΙΑ ΤΟΥ ΤΜΗΜΑΤΟΣ ΔΟΜΩΝ & ΠΕΡΙΒΑΛΛΟΝΤΟΣ ΤΗΣ Δ/ΝΣΗΣ ΤΕΧΝΙΚΩΝ ΕΡΓΩΝ ΤΗΣ Π.Ε. ΕΒΡΟΥ
DIMITRIOS TSESMELIS Digitally signed by DIMITRIOS TSESMELIS Date: 2026.08.04 18:31:06 +03'00'		
ΔΗΜΗΤΡΙΟΣ ΤΣΕΣΜΕΛΗΣ ΠΟΛΙΤΙΚΟΣ ΜΗΧΑΝΙΚΟΣ Α.Μ. 21388	ΓΕΩΡΓΙΟΣ ΚΟΥΤΡΟΥΛΑΣ ΠΟΛΙΤΙΚΟΣ ΜΗΧΑΝΙΚΟΣ ΠΕ με Α' β.	ΧΡΙΣΤΙΝΑ ΜΑΥΡΑΚΗ ΠΟΛΙΤΙΚΟΣ ΜΗΧΑΝΙΚΟΣ ΠΕ με Α' β.