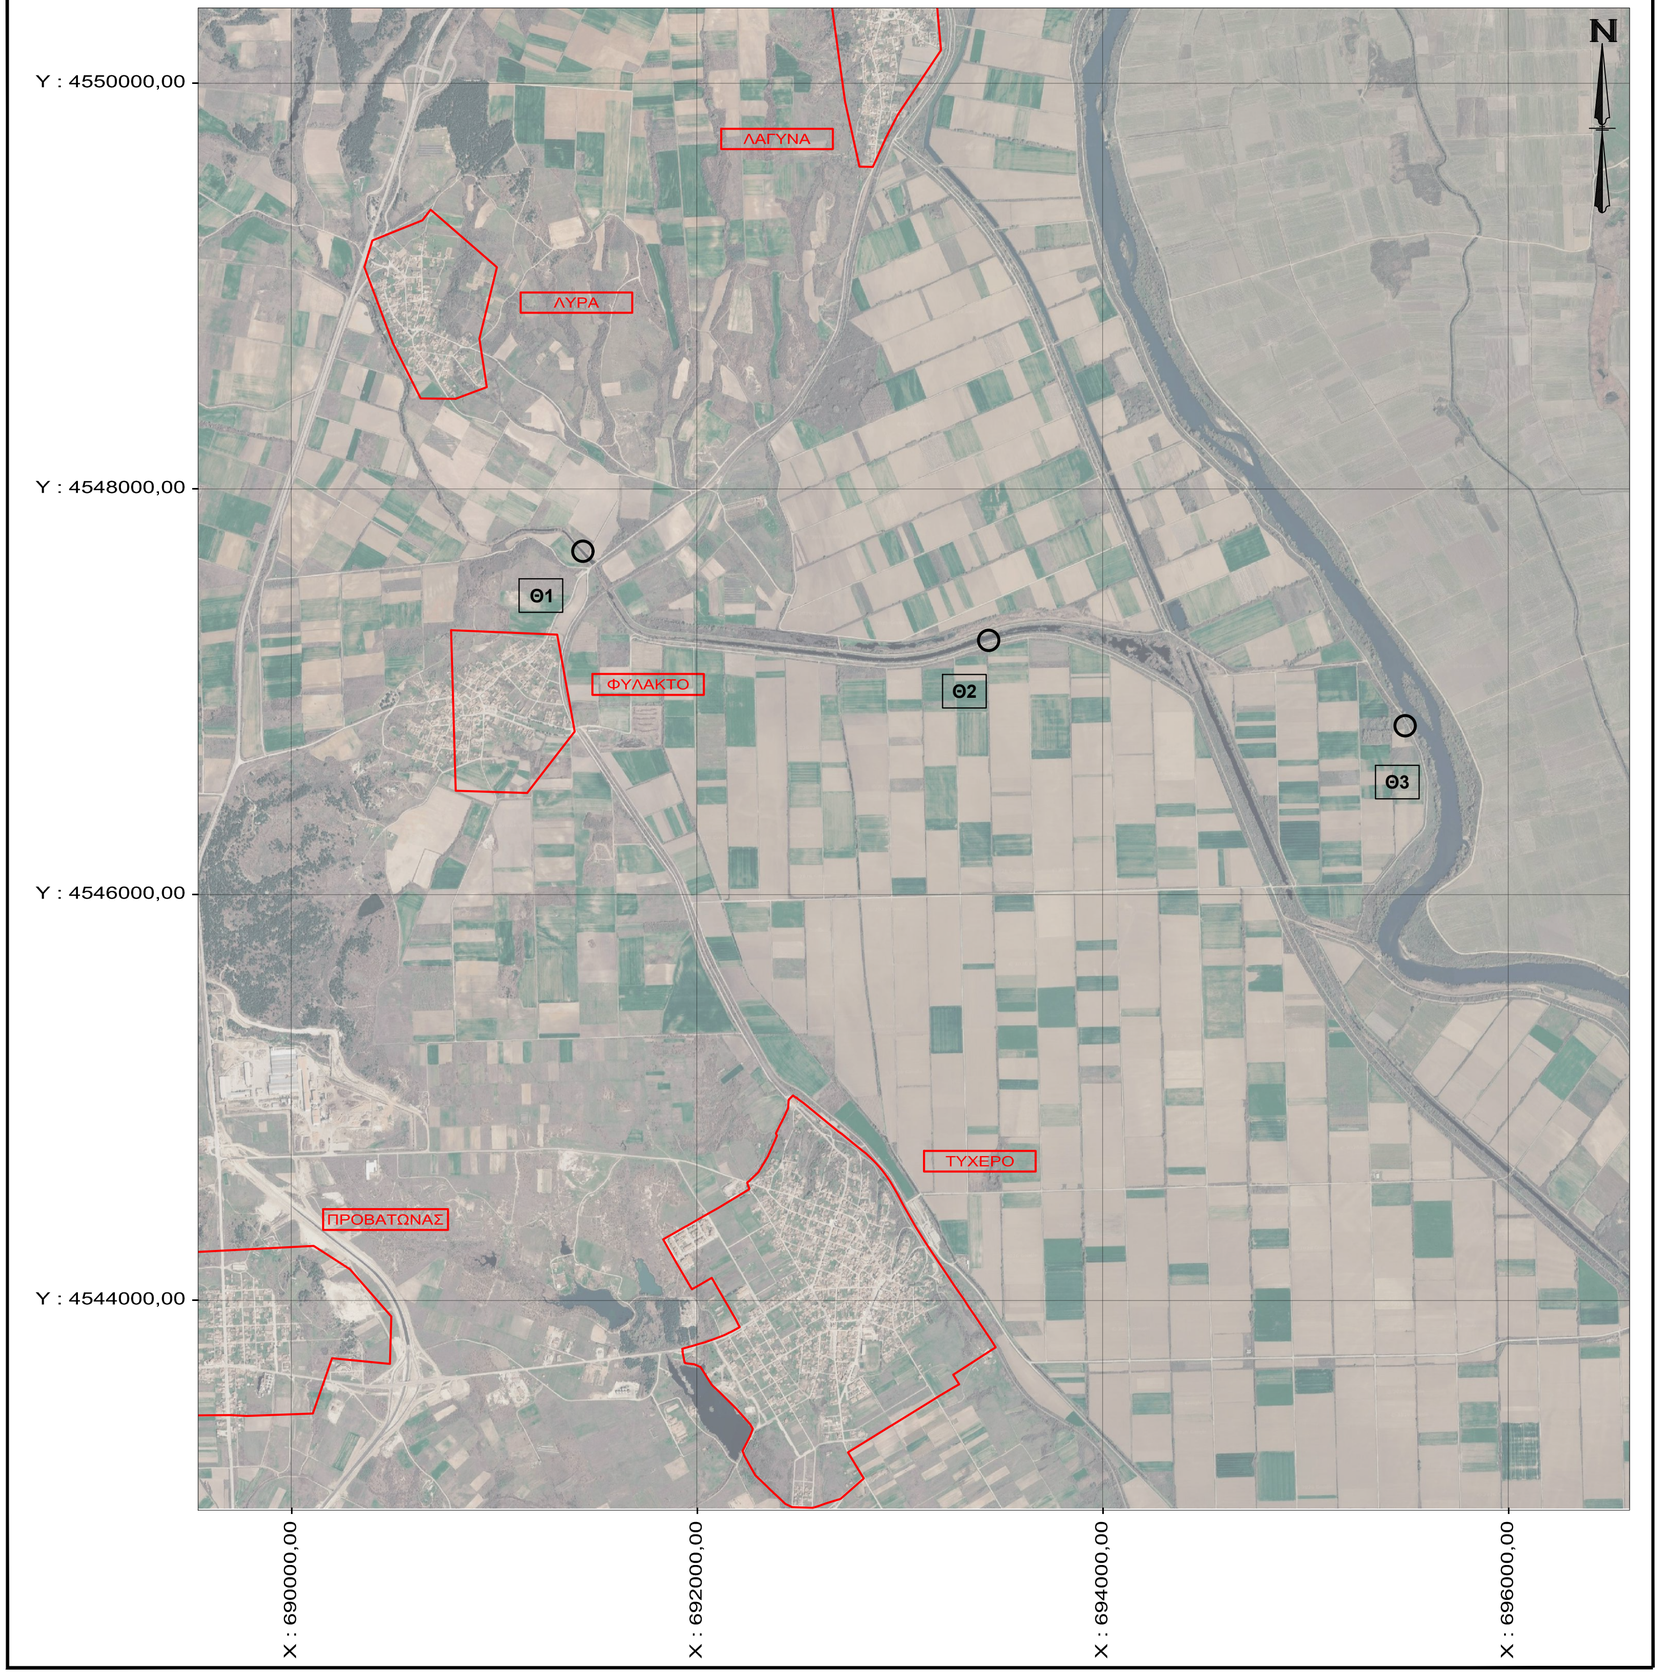


α/α	X	Y	Παρατηρήσεις.
Θ1	691439	4547693	Καθαρισμος ρεματος Λύρας & προσταπευτικών αναχώματων.
Θ2	693439	4547253	Θεση υπερβασης στάθμης αναχωματος.
Θ3	695492	4546832	Θέση θραύσης αναχώματος.

ΕΛΛΗΝΙΚΗ ΔΗΜΟΚΡΑΤΙΑ

ΠΕΡΙΦΕΡΕΙΑ ΑΝΑΤΟΛΙΚΗΣ ΜΑΚΕΔΟΝΙΑΣ & ΘΡΑΚΗΣ
ΔΙΕΥΘΥΝΣΗ ΤΕΧΝΙΚΩΝ ΕΡΓΩΝ Π.Ε. ΕΒΡΟΥ
ΤΜΗΜΑ ΔΟΜΩΝ & ΠΕΡΙΒΑΛΛΟΝΤΟΙΣ

1	☐	ΕΓΚΡΙΝΕΤΑΙ
2	☐	ΕΓΚΡΙΝΕΤΑΙ ΟΠΩΣ ΣΗΜΕΙΩΝΕΤΑΙ
3	☐	ΑΝΑΘΕΩΡΗΣΗ ΚΑΙ ΕΠΑΝΥΠΟΒΟΛΗ
4	☐	ΔΕΝ ΑΠΑΙΤΕΙΤΑΙ ΕΛΕΓΧΟΣ

ΕΚΔΟΣΗ	ΗΜΕΡΟΜ/ΝΙΑ	ΟΝΟΜΑ / ΥΠΟΓΡΑΦΗ
2η		
1η	27/07/2026	Δ.ΤΣΕΣΜΕΛΗΣ
		Ο ΜΕΛΕΤΩΝ

ΚΩΔΙΚΟΣ ΣΥΜΒΑΣΗΣ : 26SYMV018907912

"ΤΕΧΝΙΚΗ ΥΠΟΒΟΗΘΗΣΗ ΤΗΣ Δ.Τ.Ε. Π.Ε. ΕΒΡΟΥ ΓΙΑ ΤΟΝ ΠΡΟΣΔΙΟΡΙΣΜΟ ΚΑΙ ΤΗ ΣΥΝΤΑΞΗ ΤΩΝ ΦΑΚΕΛΩΝ ΔΗΜΟΣΙΑΣ ΣΥΜΒΑΣΗΣ ΤΩΝ ΕΡΓΩΝ ΑΠΟΚΑΤΑΣΤΑΣΗΣ ΖΗΜΙΩΝ ΑΠΟ ΤΑ ΠΛΗΜΜΥΡΙΚΑ ΦΑΙΝΟΜΕΝΑ ΙΑΝΟΥΑΡΙΟΥ ΚΑΙ ΦΕΒΡΟΥΑΡΙΟΥ 2026"

Θέμα Σχεδίου: ΓΕΝΙΚΟΣ ΧΑΡΤΗΣ

ΤΙΤΛΟΣ ΕΡΓΟΥ

"ΑΠΟΚΑΤΑΣΤΑΣΕΙΣ ΖΗΜΙΩΝ ΑΝΤΙΠΛΗΜΜΥΡΙΚΩΝ ΥΠΟΔΟΜΩΝ ΜΕΤΑ ΤΑ ΕΝΤΟΝΑ ΠΛΗΜΜΥΡΙΚΑ ΦΑΙΝΟΜΕΝΑ ΙΑΝΟΥΑΡΙΟΥ ΚΑΙ ΦΕΒΡΟΥΑΡΙΟΥ 2026 ΠΕΡΙΟΧΗΣ ΤΥΧΕΡΟΥ-ΦΥΛΑΚΤΟΥ-ΛΥΡΑΣ."

Κωδικός Σχεδίου: ΓΧ
ΦΥΛΛΟ 02 ΑΠΟ 09

ΚΛΙΜΑΚΑ 1:20.000

ΗΜΕΡΟΜΗΝΙΑ ΕΚΠΟΝΗΣΗΣ ΙΟΥΛΙΟΣ 2026

Ο ΜΕΛΕΤΗΤΗΣ

DIMITRIOS TSESMELIS
Digitally signed by DIMITRIOS TSESMELIS
Date: 2026.08.04 19:14:30 +03'00'

ΔΗΜΗΤΡΙΟΣ ΤΣΕΣΜΕΛΗΣ
ΠΟΛΙΤΙΚΟΣ ΜΗΧΑΝΙΚΟΣ
Α.Μ. 21388

Ο ΕΠΙΒΛΕΠΩΝ ΜΗΧΑΝΙΚΟΣ ΤΗΣ ΤΕΧΝΙΚΗΣ ΥΠΗΡΕΣΙΑΣ

ΓΕΩΡΓΙΟΣ ΚΟΥΤΡΟΥΛΑΣ
ΠΟΛΙΤΙΚΟΣ ΜΗΧΑΝΙΚΟΣ ΠΕ με Α΄β.

Θ Ε Ω Ρ Η Θ Η Κ Ε
Η Δ/ΝΤΡΙΑ ΤΟΥ ΤΜΗΜΑΤΟΣ ΔΟΜΩΝ & ΠΕΡΙΒΑΛΛΟΝΤΟΣ ΤΗΣ Δ/ΣΗΣ ΤΕΧΝΙΚΩΝ ΕΡΓΩΝ ΤΗΣ Π.Ε. ΕΒΡΟΥ

ΧΡΙΣΤΙΝΑ ΜΑΥΡΑΚΗ
ΠΟΛΙΤΙΚΟΣ ΜΗΧΑΝΙΚΟΣ ΠΕ με Α΄β.