


Δ/ΝΣΗ ΑΓΡ. ΟΙΚΟΝΟΜΙΑΣ &
ΚΤΗΝΙΑΤΡΙΚΗΣ ΠΕ ΕΒΡΟΥ

ΤΜΗΜΑ ΤΟΠΟΓΡΑΦΙΑΣ ΕΠΟΙΚΙΣΜΟΥ
& ΑΝΑΔΑΣΜΟΥ

ΤΟΠΟΓΡΑΦΙΚΟ ΔΙΑΓΡΑΜΜΑ ΤΕΜΑΧΙΟΥ
ΠΡΟΣ ΕΚΜΙΣΘΩΣΗ ΣΤΟ ΑΓΡΟΚΤΗΜΑ
ΠΕΠΛΟΣ (τεμ.Α00/574)

ΚΛΙΜΑΚΑ 1:1500

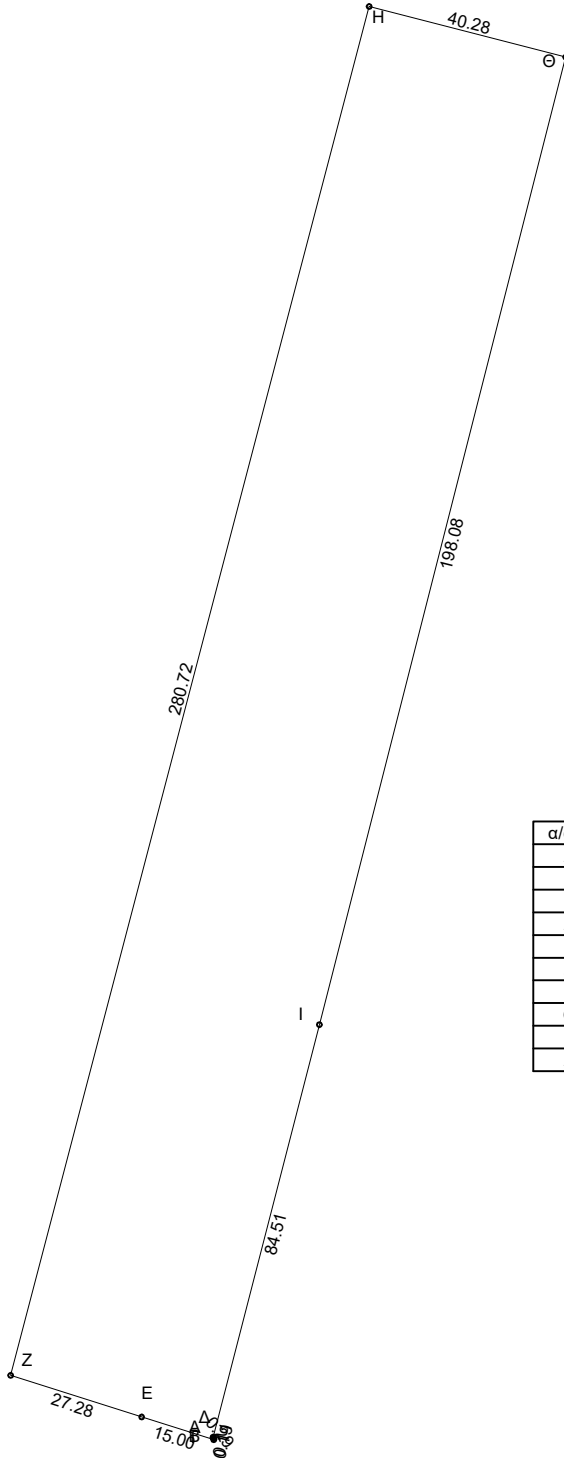

ΠΙΝΑΚΑΣ ΣΥΝΤΕΤΑΓΜΕΝΩΝ
ΤΩΝ ΚΟΡΥΦΩΝ ΤΟΥ

α/α	X	Y	Αποστάσεις
A	693004.23	4529832.07	----
B	693004.20	4529831.95	A - B: 0.11
Γ	693004.38	4529831.73	B - Γ: 0.29
Δ	693004.33	4529831.55	Γ - Δ: 0.19
E	692990.04	4529836.08	Δ - E: 15.00
Z	692964.04	4529844.33	E - Z: 27.28
H	693035.16	4530115.90	Z - H: 280.72
Θ	693074.17	4530105.85	H - Θ: 40.28
I	693025.30	4529913.90	Θ - I: 198.08
A	693004.23	4529832.07	I - A: 84.51

Εμβαδόν Τεμαχίου = 11616.63 τ.μ.

ΑΛΕΞ/ΠΟΛΗ 22 / 1 / 2024
Ο ΣΥΝΤΑΞΑΣ

ΧΑΤΖΗΦΙΛΙΠΠΙΔΗΣ ΣΤΑΥΡΟΣ
ΤΟΠΟΓΡΑΦΟΣ ΜΗΧΑΝΙΚΟΣ