



**ΕΛΛΗΝΙΚΗ ΔΗΜΟΚΡΑΤΙΑ
ΠΕΡΙΦΕΡΕΙΑ ΑΝ. ΜΑΚΕΔΟΝΙΑΣ - ΘΡΑΚΗΣ
ΓΕΝΙΚΗ ΔΙΕΥΘΥΝΣΗ ΠΕΡΙΦΕΡΕΙΑΚΗΣ ΑΓΡΟΤΙΚΗΣ
ΟΙΚΟΝΟΜΙΑΣ ΚΑΙ ΚΤΗΝΙΑΤΡΙΚΗΣ
ΔΙΕΥΘΥΝΣΗ ΑΓΡΟΤΙΚΗΣ ΟΙΚΟΝΟΜΙΑΣ ΚΑΙ
ΚΤΗΝΙΑΤΡΙΚΗΣ
ΠΕΡΙΦΕΡΕΙΑΚΗΣ ΕΝΟΤΗΤΑΣ ΞΑΝΘΗΣ
ΤΜΗΜΑ ΤΟΠΟΓΡΑΦΙΑΣ, ΕΠΟΙΚΙΣΜΟΥ –
ΑΝΑΔΑΣΜΟΥ**

ΑΝΑΡΤΗΤΕΑ ΣΤΟ ΔΙΑΔΙΚΤΥΟ

ΠΡΟΣ : Πίνακας Διανομής

Ταχ. Δ/ση : Διοικητήριο
Ταχ. Κώδικας : 67133, Ξάνθη
Πληροφορίες : Σίμος Αγγελούδης
Τηλέφωνο : 25413 50196
e-mail : sageloud@xanthi.gr

ΘΕΜΑ: Παραχώρηση με τίμημα στον κ. Γαλανόπουλο Σπυρίδων του Ιωάννη, της χρήσης ακινήτου συνολικού εμβαδού 4.000,75τ.μ. (τμήματα του 51ζ και 50^η τεμαχίων αρχικής διανομής έτους 1931), στο αγρόκτημα Λευκόπετρας Π.Ε. Ξάνθης.

Α Π Ο Φ Α Σ Η

Ο Αντιπεριφερειάρχης Περιφερειακής Ενότητας Ξάνθης

Έχοντας υπόψη :

1. Τις διατάξεις του Ν. 3852/2010 «Νέα αρχιτεκτονική της Αυτοδιοίκησης και της Αποκεντρωμένης Διοίκησης – Πρόγραμμα Καλλικράτης».
2. Τις διατάξεις του Ν. 4061/2012 (ΦΕΚ 66/Α') «Διαχείριση και προστασία ακινήτων Υπουργείου Αγροτικής Ανάπτυξης και Τροφίμων – Ρύθμιση εμπραγμάτων δικαιωμάτων και λοιπές διατάξεις» όπως τροποποιήθηκε και ισχύει.
3. Το υπ' αριθ. 144/2010 Π.Δ. (ΦΕΚ 237/Α') «Οργανισμός της Περιφέρειας Ανατολικής Μακεδονίας και Θράκης».
4. Την υπ' αριθ. Δ.Δ.οικ.4697/9-10-2019 (ΦΕΚ 4064/Β'/7-11-2019) απόφαση Περιφερειάρχη Α.Μ.Θ., περί μεταβίβασης άσκησης αρμοδιοτήτων επί αποφάσεων εγγράφων και άλλων πράξεων του Περιφερειάρχη Ανατολικής Μακεδονίας και Θράκης, στους Περιφερειακούς Συμβούλους που ορίστηκαν χωρικοί Αντιπεριφερειάρχες των οικείων Περιφερειακών Ενοτήτων της Περιφέρειας Ανατολικής Μακεδονίας και Θράκης.

5. Την υπ' αριθ. Δ.Δ. οικ.391318/5392/29-12-2022 (ΦΕΚ.1231/Υ.Ο.Δ.Δ./31-12-2022) απόφαση του Περιφερειάρχη Α.Μ.Θ. περί ορισμού Αντιπεριφερειάρχων και υπεύθυνων τομέων δράσεων στην Περιφέρεια Ανατολικής Μακεδονίας και Θράκης.
6. Την υπ. αριθ. 56024/19-4-2023 (ΑΔΑ ΨΑ6ΡΟΡ1Υ-ΛΧΩ) απόφαση Γραμματέα Αποκεντρωμένης Διοίκησης Μακεδονίας – Θράκης περί καθορισμού χρήσης γης του εν λόγω ακινήτου.
7. Την υπ' αριθ. 280969/10685/21-9-2022 αίτηση του κ. ΓΑΛΑΝΟΠΟΥΛΟΥ ΣΠΥΡΙΔΩΝΟΣ του ΙΩΑΝΝΗ προς την Υπηρεσία μας, για παραχώρηση κατά χρήση για 25 έτη, ακινήτου με συνολικό εμβαδό 4.000,75 τ.μ.(ΕΓΣΑ΄87) τμήματα των υπ' αριθ. 51ζ και 50η τεμαχίων με χαρακτηρισμό «δάσος κοινόχρηστο» και «χερσολείβαδο κοινόχρηστο» αντίστοιχα της αρχικής διανομής αγροκτήματος Λευκόπετρας έτους 1931, όπως αυτά απεικονίζονται στο από Σεπτέμβριος 2022 τοπογραφικό διάγραμμα του πολιτικού μηχανικού κ. Χριστίτσα Δ. Αλέξανδρου, για ανέγερση βιοτεχνικού κτιρίου – συσκευαστηρίου αγροτικών προϊόντων.
8. Την Υπεύθυνη Δήλωση του Ν.1599/1986 στο από ημερομηνία Σεπτεμβρίου 2022 Τοπογραφικό Διάγραμμα του Πολιτικού Μηχανικού κ. Χριστίτσα Δ. Αλέξανδρου, στην οποία αναφέρει ότι το ανωτέρω τεμάχιο που περιγράφεται δεν εμπίπτει σε περιοχή που διέπεται από τις προστατευτικές διατάξεις της δασικής νομοθεσίας και δεν αποτελεί αναδασωτέα/δασωτέα έκταση.
9. Το υπ' αριθ. 504099/09-11-2022 έγγραφο της Εφορείας Αρχαιοτήτων Ξάνθης, με το οποίο αναφέρει ότι το ανωτέρω ακίνητο δεν βρίσκεται σε κηρυγμένο αρχαιολογικό χώρο αρμοδιότητάς της κι ούτε υπάρχουν επιφανειακές ενδείξεις παρουσίας αρχαιοτήτων. Επειδή στην ευρύτερη περιοχή υπάρχουν αρχαιότητες, εάν γίνουν εργασίες αυτές θα γίνουν με την επίβλεψη υπαλλήλου της.
10. Το υπ' αριθ. 2867/09-12-2022 έγγραφο της Δ/νσης Δόμησης του Δήμου Ξάνθης, με το οποίο δεν έχει αντίρρηση για την αιτούμενη παραχώρηση του περιγραφόμενου ακινήτου.
11. Το υπ' αριθ. 499905/31-10-2022 έγγραφο της Υπηρεσίας Νεοτέρων Μνημείων & Τεχνικών Έργων Α.Μ.Θ., το οποίο αναφέρει ότι το ανωτέρω ακίνητο δεν εντάσσεται σε περιοχή χαρακτηρισμένη από το ΥΠ.ΠΟ.Α. ως «ιστορικός τόπος», ούτε υπάρχουν εντός ή πλησίον αυτού κηρυγμένα νεώτερα μνημεία αρμοδιότητάς της.
12. Το υπ' αριθ. 90334ΑΠΑ2022/30-11-2022 έγγραφο της Κτηματικής Υπηρεσίας Ξάνθης, στο οποίο αναφέρεται ότι το ανωτέρω ακίνητο δεν εμπίπτει σε καταγεγραμμένο έως σήμερα Δημόσιο ή Ανταλλάξιμο Κτήμα που διαχειρίζεται η υπηρεσία τους.

13. Το με ημερομηνία 08/11/2022 έγγραφο του Συνδέσμου Κτηνοτρόφων Αιγοπροβάτων Ν. Ξάνθης με το οποίο γνωμοδοτεί θετικά για την παραχώρηση κατά χρήση του ανωτέρω ακινήτου.
14. Τα κτηματολογικά στοιχεία του ανωτέρω αγροκτήματος από τα οποία προκύπτει ότι το εν λόγω ακίνητο ανήκει στη διαχείριση του Υπουργείου Αγροτικής Ανάπτυξης και Τροφίμων.
15. Την υπ' αριθ. 31/2023 (3/2023 πρακτικό) απόφαση της Επιτροπής Θεμάτων Γης και Επίλυσης Διαφορών Ξάνθης με την οποία η Επιτροπή γνωμοδότησε θετικά ως προς την παραχώρηση κατά χρήση του εν λόγω ακινήτου.
16. Την υπ' αριθ. 32/2023 (αρ. πρακτικού 3/2023) απόφαση της Επιτροπής Θεμάτων Γης και Επίλυσης Διαφορών Ξάνθης με την οποία καθορίστηκε ως τιμή εκκίνησης της δημοπρασίας του προς παραχώρηση ακινήτου, το ποσό των εκατό ευρώ (100,00€) ανά στρέμμα κατ' έτος.
17. Το από 6-6-2023 διάγραμμα του Τμήματος Τοπογραφίας Εποικισμού και Αναδασμού Π.Ε. Ξάνθης, στο οποίο απεικονίζονται τα τμήματα των υπ' αριθ. 51ζ και 50η τεμαχίων της αρχικής διανομής αγροκτήματος Λευκόπετρας έτους 1931, με συνολικό εμβαδό 4.000,75τ.μ.
18. Την υπ' αριθ. 998/46581/7-4-2014 (ΑΔΑ: ΒΙ0ΒΒ-2ΦΑ) απόφαση του Υπουργού Αγροτικής Ανάπτυξης & Τροφίμων με την οποία καθορίζεται η αναπροσαρμογή του ετήσιου τιμήματος.
19. Την υπ' αριθ. 215615/7693/12-7-2023 (ΑΔΑ: Ψ6ΙΖ7ΛΒ-93Γ) Διακήρυξη Πλειοδοτικής Δημοπρασίας.
20. Το υπ' αριθ. 40/2023 Πρακτικό Δημοπρασίας της Επιτροπής Θεμάτων Γης και Επίλυσης Διαφορών Ξάνθης, από το οποίο προκύπτει ότι πλειοδότης της δημοπρασίας είναι ο κ. Γαλανόπουλος Σπυρίδων του Ιωάννη (ΑΦΜ: 027445420), με τελική προσφορά συνολικά τετρακόσια σαράντα ευρώ και οκτώ λεπτά (440,08€) κατ' έτος.
21. Την υπ' αριθ. Νο 6793/9-8-2023 Εγγυητική Επιστολή του Ταμείου Παρακαταθηκών και Δανείων Δ.Ο.Υ. Ξάνθης.

Αποφασίζουμε

Την παραχώρηση με τίμημα, της χρήσης ακινήτου συνολικού εμβαδού 4.000,75τμ (ΕΓΣΑ'87) στον κ. Γαλανόπουλο Σπυρίδων του Ιωάννη (ΑΦΜ: 027445420), και συγκεκριμένα τμήματα των υπ' αριθ. 51ζ και 50η τεμαχίων συνολικού εμβαδού 4.000,75τ.μ. της αρχικής διανομής αγροκτήματος Λευκόπετρας έτους 1931, όπως απεικονίζονται στο από 6-6-2023 διάγραμμα του Τμήματος Τοπογραφίας, Εποικισμού και Αναδασμού Π.Ε. Ξάνθης, το οποίο συνοδεύει την παρούσα

απόφαση και όπως αναρτήθηκε στην ιστοσελίδα του ΥΠ.Α.Α.Τ., με σκοπό την ίδρυση «βιοτεχνικής και βιομηχανικής εγκατάστασης χαμηλής όχλησης (κατηγορία Β της περιβαλλοντικής κατάταξης)» σύμφωνα με την κατηγορία 23 του άρθρου 8 του Π.Δ.59/2018 όπως τροποποιήθηκε και ισχύει, με τους εξής όρους:

1. Η διάρκεια της παραχώρησης της χρήσης του ακινήτου ορίζεται σε **είκοσι πέντε (25) έτη**, με δυνατότητα παράτασης, και αρχίζει με την υπογραφή του πρωτοκόλλου παράδοσης παραλαβής μεταξύ υπαλλήλου του τμήματος Τοπογραφίας, Εποικισμού και Αναδασμού της Δ/σης Αγροτικής Οικονομίας και Κτηνιατρικής Π.Ε. Ξάνθης και του παραχωρησιούχου.
2. Το ετήσιο τίμημα του παραχωρούμενου προς χρήση ακινήτου, ορίζεται συνολικά **τετρακόσια σαράντα ευρώ και οκτώ λεπτά (440,08€) κατ' έτος**, αναπροσαρμοζόμενο ανά μισθωτικό έτος ως εξής:
3. Για τα δύο πρώτα μισθωτικά έτη από την παραχώρηση της χρήσης η αναπροσαρμογή του τιμήματος ορίζεται ως μηδενική.
4. Μετά την παρέλευση της διετίας από την παραχώρηση της χρήσης, η αναπροσαρμογή του τιμήματος ορίζεται ανά μισθωτικό έτος και ανέρχεται σε ποσοστό ίσο με τη μεταβολή του Δείκτη Τιμών Καταναλωτή (ΔΤΚ) του μήνα της αναπροσαρμογής σε σχέση με τον αντίστοιχο μήνα του προηγούμενου έτους (απλή δωδεκάμηνη μεταβολή) όπως αυτή υπολογίζεται από την Ελληνική Στατιστική Αρχή.
5. Το ετήσιο τίμημα θα καταβάλλεται ως έσοδο κατά 50% υπέρ του Δημοσίου στη Δημόσια Οικονομική Υπηρεσία στον ΚΑΕ 1530289001 «Έσοδα καταργηθέντος ειδικού Λογαριασμού Υπουργείου Αγροτικής Ανάπτυξης και Τροφίμων, Δημόσιο-Κεφάλαιο Δημοσίων Επενδύσεων για χορήγηση δανείων και ανέγερση κτηρίων Υπουργείου Αγροτικής Ανάπτυξης και Τροφίμων, καθώς και εκτέλεση προγραμμάτων Εποικισμού-Αναδασμού» και κατά 50% ως έσοδο της Περιφερειακής Ενότητας Ξάνθης στον ΚΑΕ 64149, εντός τριμήνου από την ημερομηνία που ορίζει η απόφαση παραχώρησης δηλαδή από **01-03-2024 έως την 31-05-2024 το πρώτο μίσθωμα και από 01-03 έως 31-05 τα επόμενα και μέχρι την 31-05-2048 το τελευταίο μίσθωμα**.
6. Ο παραχωρησιούχος οφείλει να προσκομίζει με αίτησή του το παράβολο εξόφλησης του τιμήματος χρήσης στο Τμήμα Τοπογραφίας, Εποικισμού και Αναδασμού της Δ/σης Αγροτικής Οικονομίας & Κτηνιατρικής της Π.Ε Ξάνθης. Σε περίπτωση που παρέλθει άπρακτη η σχετική προθεσμία, ανακαλείται η παρούσα απόφαση και ο παραχωρησιούχος οφείλει να εγκαταλείψει το ακίνητο εντός τριών (3) ημερών από την ημερομηνία που θα λάβει γνώση της ανάκλησης της απόφασης παραχώρησης.

7. Ο παραχωρησιούχος οφείλει να πραγματοποιήσει το σκοπό της παραχώρησης **μέσα σε δύο (2) έτη από την ημερομηνία έναρξης της παραχώρησης δηλαδή από την υπογραφή του πρωτοκόλλου παράδοσης παραλαβής.**
8. Ο παραχωρησιούχος, οφείλει να τηρήσει τον όρο που αναφέρεται στο με αρ. πρωτ. 504099/09-11-2022 έγγραφο της Εφορείας Αρχαιοτήτων Ξάνθης το οποίο αναφέρει πως επειδή στην ευρύτερη περιοχή υπάρχουν αρχαιότητες, εάν γίνουν εργασίες αυτές θα γίνουν με την επίβλεψη υπαλλήλου της. Γενικότερα ο παραχωρησιούχος οφείλει να διακόψει άμεσα τις εργασίες του στο ακίνητο και να ειδοποιήσει τις Εφορείες αρχαιοτήτων, σε περίπτωση που κατά τις εργασίες εντοπιστούν αρχαιότητες.
9. Ο παραχωρησιούχος οφείλει να χρησιμοποιεί το ακίνητο για τη χρήση για την οποία του παραχωρήθηκε. Απαγορεύεται η εκμίσθωση, καθώς και η παραχώρηση της χρήσης καθ' οιοδήποτε τρόπο σε τρίτο πρόσωπο, εκτός και αν συναινέσει, εγγράφως, το όργανο που εξέδωσε την απόφαση παραχώρησης.
10. Ο παραχωρησιούχος υποχρεούται να κάνει καλή χρήση του ακινήτου. Απαγορεύεται η κατάληψη άλλων χώρων γύρω από το παραχωρούμενο ακίνητο και η τοποθέτηση σε αυτό μηχανημάτων εύφλεκτων ή εκρηκτικών υλών ή αντικειμένων, που μπορεί να βλάψουν το ακίνητο ή να ρυπαίνουν σοβαρά το περιβάλλον.
11. Ο παραχωρησιούχος υποχρεούται να καταβάλλει κάθε δαπάνη που βαρύνει το ακίνητο σύμφωνα με την κείμενη νομοθεσία (εισφορές σε ασφαλιστικούς οργανισμούς κλπ).
12. Σε όλη τη διάρκεια της παραχώρησης της χρήσης, ο παραχωρησιούχος έχει την αποκλειστική ευθύνη συντήρησης και επισκευής ζημιών ή βλαβών του μισθίου. Οποιαδήποτε τροποποίηση, προσθήκη ή μεταρρύθμιση παραμένει προς όφελος του παραχωρούμενου ακινήτου, χωρίς κανένα απολύτως δικαίωμα για αφαίρεση ή υποχρέωση για αποζημίωση του παραχωρησιούχου.
13. Αν ο παραχωρησιούχος αποχωρήσει, πριν από την λήξη της παραχώρησης της χρήσης, οφείλει να καταβάλει το τίμημα που αναλογεί σε ένα (1) έτος.
14. Σε περίπτωση μη εμπρόθεσμης καταβολής του τιμήματος ή άλλης σχετικής δαπάνης που βαρύνει τον παραχωρησιούχο ή παράβασης οποιουδήποτε όρου της παραχώρησης χρήσης, ανακαλείται η απόφαση παραχώρησης και η εγγύηση που δόθηκε καταπίπτει υπέρ του Δημοσίου.
15. Κατά τη λήξη της παραχώρησης χρήσης, ο παραχωρησιούχος υποχρεούται, χωρίς όχληση, να αποχωρήσει από το παραχωρούμενο ακίνητο και να το παραδώσει στην αρμόδια Υπηρεσία. Εφόσον διαπιστωθεί ότι τηρήθηκαν οι όροι της παραχώρησης, η εγγύηση επιστρέφεται στον παραχωρησιούχο. Για τη λήξη της παραχώρησης χρήσης συντάσσεται πρωτόκολλο από το όργανο που εξέδωσε την πράξη παραχώρησης, το οποίο υπογράφεται από το ίδιο όργανο και τον παραχωρησιούχο.

16. Σε περίπτωση άρνησης του παραχωρησιούχου να εγκαταλείψει το ακίνητο, η οικεία Επιτροπή Ελέγχου και Νομιμότητας του άρθρου 17 του Ν. 4061/2012 επιβάλλει τα προβλεπόμενα διοικητικά μέτρα.
17. Αν ανακληθεί η απόφαση παραχώρησης, λόγω παράβασης των όρων της, ο ενδιαφερόμενος μπορεί να υποβάλλει νέα αίτηση για παραχώρηση χρήσης ακινήτου που διαχειρίζεται το Υπουργείο Αγροτικής Ανάπτυξης και Τροφίμων. Η αποδοχή της αίτησης του προηγούμενου εδαφίου για την παραχώρηση αυτή γίνεται με απόφαση του αρμόδιου Γενικού Διευθυντή του Υπουργείου Αγροτικής Ανάπτυξης και Τροφίμων, σύμφωνα με το άρθρο 109 του ν. 4622/2019 (Α' 133) ή – εφόσον δεν πληρούνται οι προϋποθέσεις της ανωτέρω διάταξης – του οικείου Υπουργού.
18. Η παρούσα απόφαση ανακαλείται σε περίπτωση μη κατάθεσης της εγγυητικής επιστολής εντός δέκα (10) εργάσιμων ημερών από την κοινοποίηση της απόφασης στον παραχωρησιούχο, η οποία αντικαθιστά την εγγυητική επιστολή που κατατέθηκε στην Επιτροπή Θεμάτων Γης και Επίλυσης Διαφορών Ξάνθης την ημέρα που διεξήχθη η Δημοπρασία, και είναι ίση με δέκα τοις εκατό (10%) επί του επιτευχθέντος συνολικού ετήσιου τιμήματος, δηλαδή **σαράντα τέσσερα ευρώ και ένα λεπτό (44,01€)** για την εξασφάλιση της καταβολής του τιμήματος και την τήρηση των όρων της απόφασης παραχώρησης.
19. Σύμφωνα με το άρθρο 13 του Ν. 4061/2012, όποιος έχει έννομο συμφέρον μπορεί να προσβάλλει τις πράξεις του Περιφερειάρχη ενώπιον του Ελεγκτή Νομιμότητας, σύμφωνα με το άρθρο 227 του Ν. 3852/2010(Α' 87).

Συνημμένα:

Το με ημερομηνία 6-6-2023 “Διάγραμμα
έκτασης προς παραχώρηση κατά χρήση
τμημάτων τεμαχίων 51ζ και 50η”

Ο

ΑΝΤΙΠΕΡΙΦΕΡΕΙΑΡΧΗΣ ΞΑΝΘΗΣ

ΚΩΝΣΤΑΝΤΙΝΟΣ ΚΟΥΡΤΙΔΗΣ

Πίνακας Αποδεκτών:

1. Υπουργείο Αγροτικής Ανάπτυξης και Τροφίμων

- Γεν. Δ/ση Διοικ. Υπηρεσιών και Ηλεκ/κής Διακυβέρνησης
Δ/ση Διαχείρισης Ακίνητης Περιουσίας
Δεστούνη 2 & Αχαρνών 381
Τ.Κ. 11143 Αθήνα
(Αποστολή με e-mail)
E-mail:achatziant@minagric.gr
- Γεν. Δ/ση Βιώσιμης Αγροτικής Ανάπτυξης
Δ/ση Τεχνικών Μελετών, Κατασκευών και Τοπογραφικής
Τμήμα Τοπ.-Ψηφ. Γεωχ. Δεδ., Μελετών & Έργων (ΣΤ4)
Δεστούνη 2 & Αχαρνών 381
Τ.Κ. 11143 Αθήνα
(Αποστολή με e-mail)
E-mail:dlia@topographiki.gr

2. Περιφέρεια Α.Μ.Θ.

Δ/ση Πολιτικής Γης
Δημοκρατίας 1
Τ.Κ. 69133 Κομοτηνή
(Αποστολή με e-mail)
E-mail: dpolgis@pamth.gov.gr

3. Γαλανόπουλος Σπυρίδων του Ιωάννη

Λευκόπετρα
Τ.Κ. 67150, Ξάνθη

Εσωτερική Διανομή


Τμήμα Τοπογραφίας, Εποικισμού & Αναδασμού Π.Ε.Ξάνθης
(Για βεβαίωση του τιμήματος στη Δ.Ο.Υ.)

ΔΙΑΓΡΑΜΜΑ ΕΚΤΑΣΕΩΝ ΠΡΟΣ ΠΑΡΑΧΩΡΗΣΗ ΚΑΤΑ ΧΡΗΣΗ

ΤΜΗΜΑΤΑ ΤΕΜΑΧΙΩΝ 50η και 51ζ

ΑΓΡΟΚΤΗΜΑ << ΛΕΥΚΟΠΕΤΡΑ >> - Ν. ΞΑΝΘΗΣ

ΔΙΑΝΟΜΗ ΕΤΟΥΣ 1931 κλίμακα 1:5000

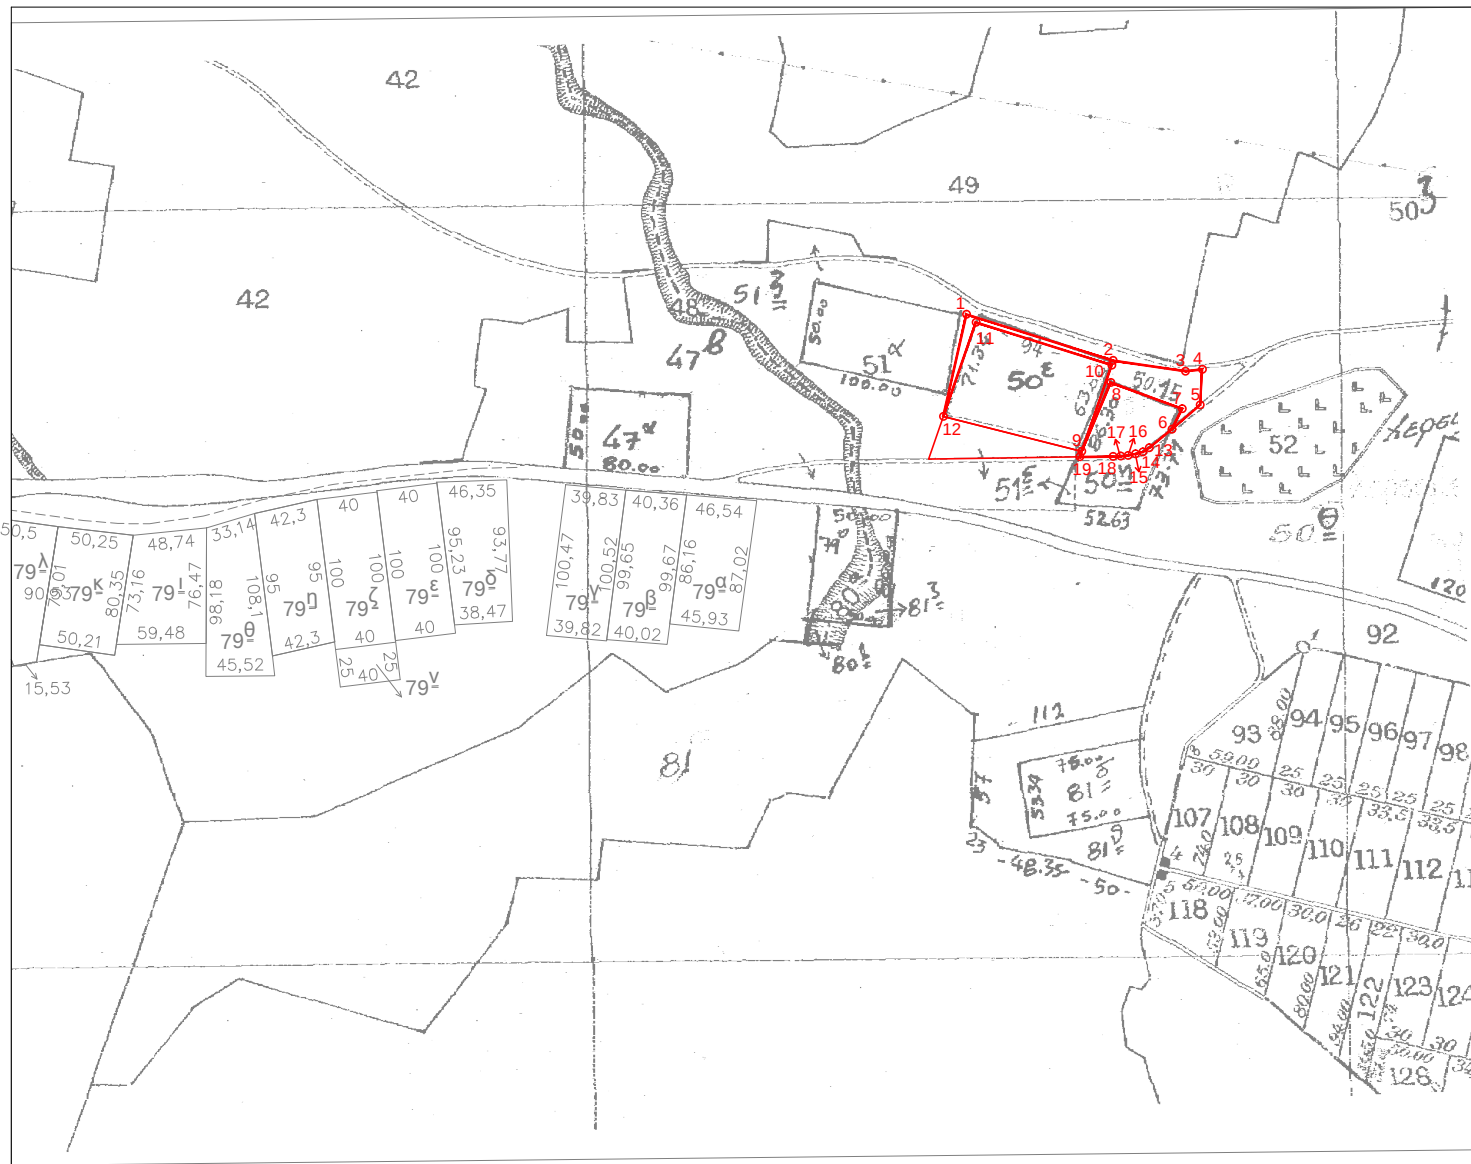

Συντεταγμένες τεμ. (1-2-...11-12)
τμήμα τεμ. 51ζ σε ΕΓΣΑ ' 87

X=581302.45 Y=4554153.11
X=581399.39 Y=4554122.58
X=581447.20 Y=4554115.49
X=581458.39 Y=4554116.73
X=581456.98 Y=4554093.15
X=581438.23 Y=4554077.12
X=581445.06 Y=4554090.64
X=581397.82 Y=4554107.96
X=581378.61 Y=4554062.56
X=581398.43 Y=4554119.53
X=581308.76 Y=4554147.77
X=581287.12 Y=4554085.56

E= 1977.90 τ.μ.

Συντεταγμένες τεμ. (8-7-6-13-14-15-16-17-18-19-9)
τμήμα τεμ. 50η σε ΕΓΣΑ ' 87

X=581397.82 Y=4554107.96
X=581445.06 Y=4554090.64
X=581438.23 Y=4554077.12
X=581423.30 Y=4554064.76
X=581419.07 Y=4554062.10
X=581414.24 Y=4554060.80
X=581409.33 Y=4554059.86
X=581404.36 Y=4554059.30
X=581399.37 Y=4554059.06
X=581377.31 Y=4554058.82
X=581378.61 Y=4554062.56

E= 2022.85 τ.μ.

Ξάνθη 6 / 06 / 2023
Ο προϊστάμενος του τμήματος
Τοπογραφίας Εποικισμού και Αναδάσμου

ΜΠΑΡΜΠΑΣ ΕΥΑΓΓΕΛΟΣ
ΠΕ ΑΓΡΟΝΟΜΩΝ ΤΟΠΟΓΡΑΦΩΝ ΜΗΧΑΝΙΚΩΝ

Ξάνθη 6 - 06 - 2023
Ο Εκτελέσας την εργασία

ΑΝΑΣΤΑΣΙΑΚΗΣ ΒΑΣΙΛΕΙΟΣ
Τ.Ε. ΤΟΠΟΓΡΑΦΟΣ ΜΗΧΑΝΙΚΟΣ

ΘΕΩΡΗΘΗΚΕ
Ξάνθη 6 / 06 / 2023
Με εντολή Περιφερειάρχη Α.Μ.Θ.
Ο Προϊστάμενος της Διεύθυνσης
Αγροτικής Οικονομίας και Κτηνιατρικής

ΚΑΜΑΡΙΑΝΑΚΗΣ ΑΝΔΡΕΑΣ
ΓΕΩΠΟΝΟΣ