



ΑΠΟΣΠΑΣΜΑ ΑΡΓΟΚΤΗΜΑΤΟΣ "ΝΕΑΣ ΚΑΡΒΑΛΗΣ" ΣΥΜΠΛΗΡΩΜΑΤΙΚΗ ΔΙΑΝΟΜΗ 1965

Π.Α.Μ.Θ. 03.06.2025
Α. Π.: οικ. 186215/8963

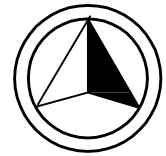

ΕΓΣΑ 87

ως αναθεωρήθη το έτος 1966
ΚΛΙΜΑΚΑ 1: 5000

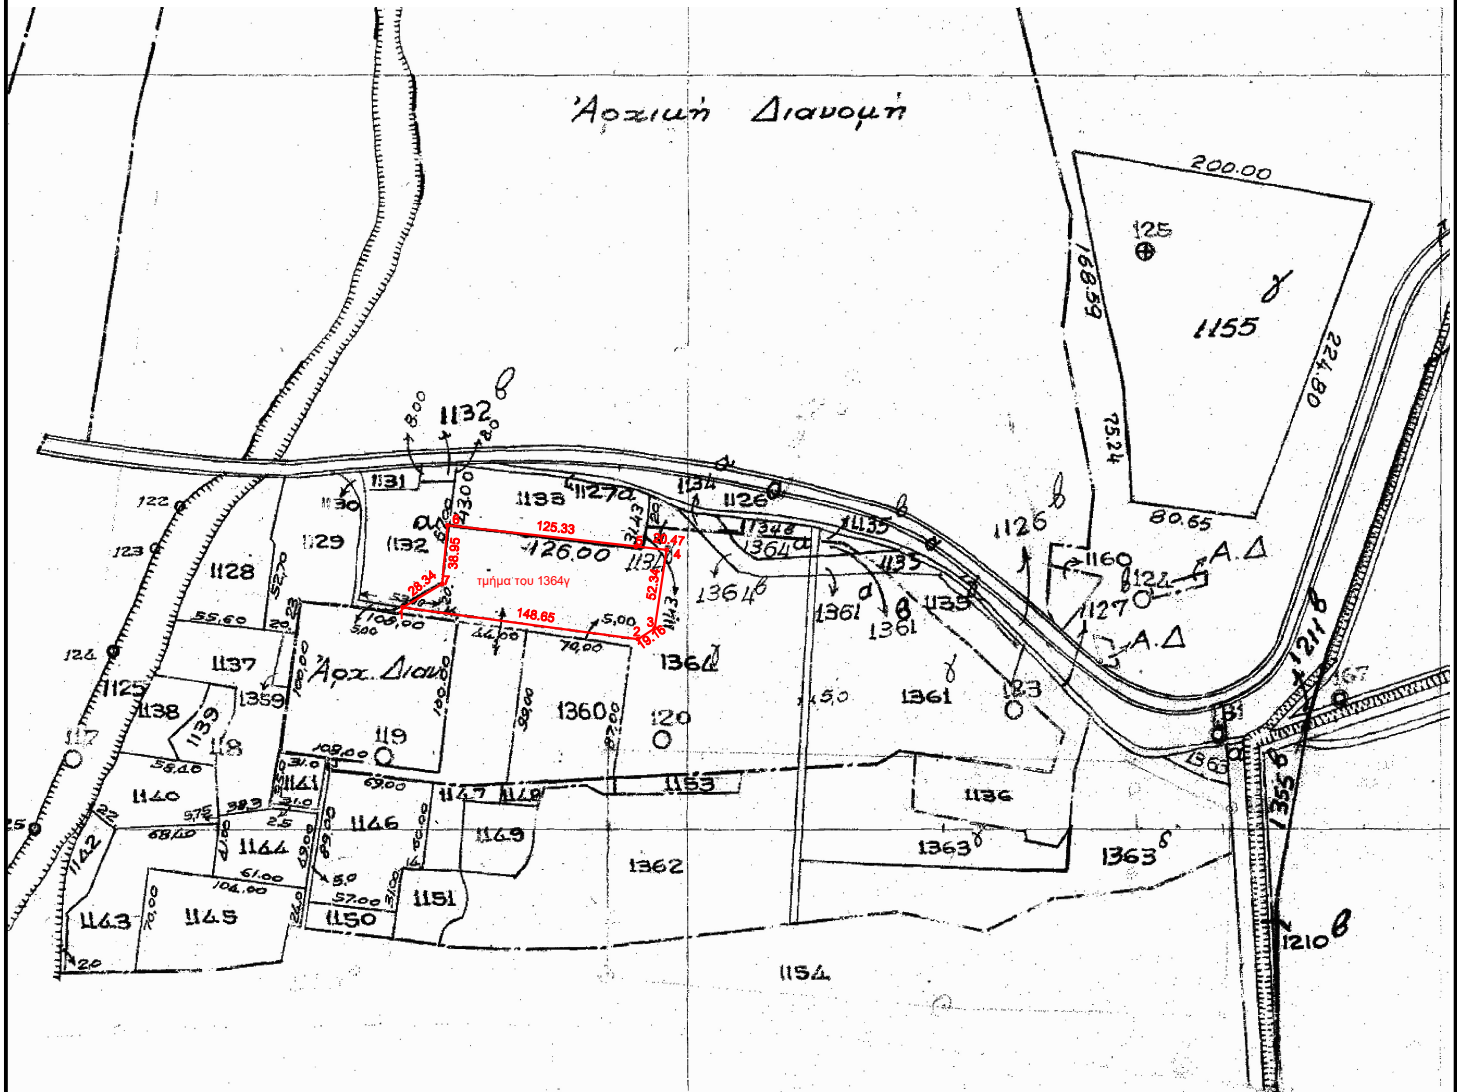

Τμήμα του τεμαχίου με τον αριθμό 1364 έκτασης 8.742,52 τ.μ.:

α/α	X	Y
1	543599,834	4534228,852
2	543746,760	4534206,258
3	543762,302	4534217,461
4	543770,173	4534269,211
5	543749,829	4534271,501
6	543625,292	4534285,536
7	543621,819	4534246,742