


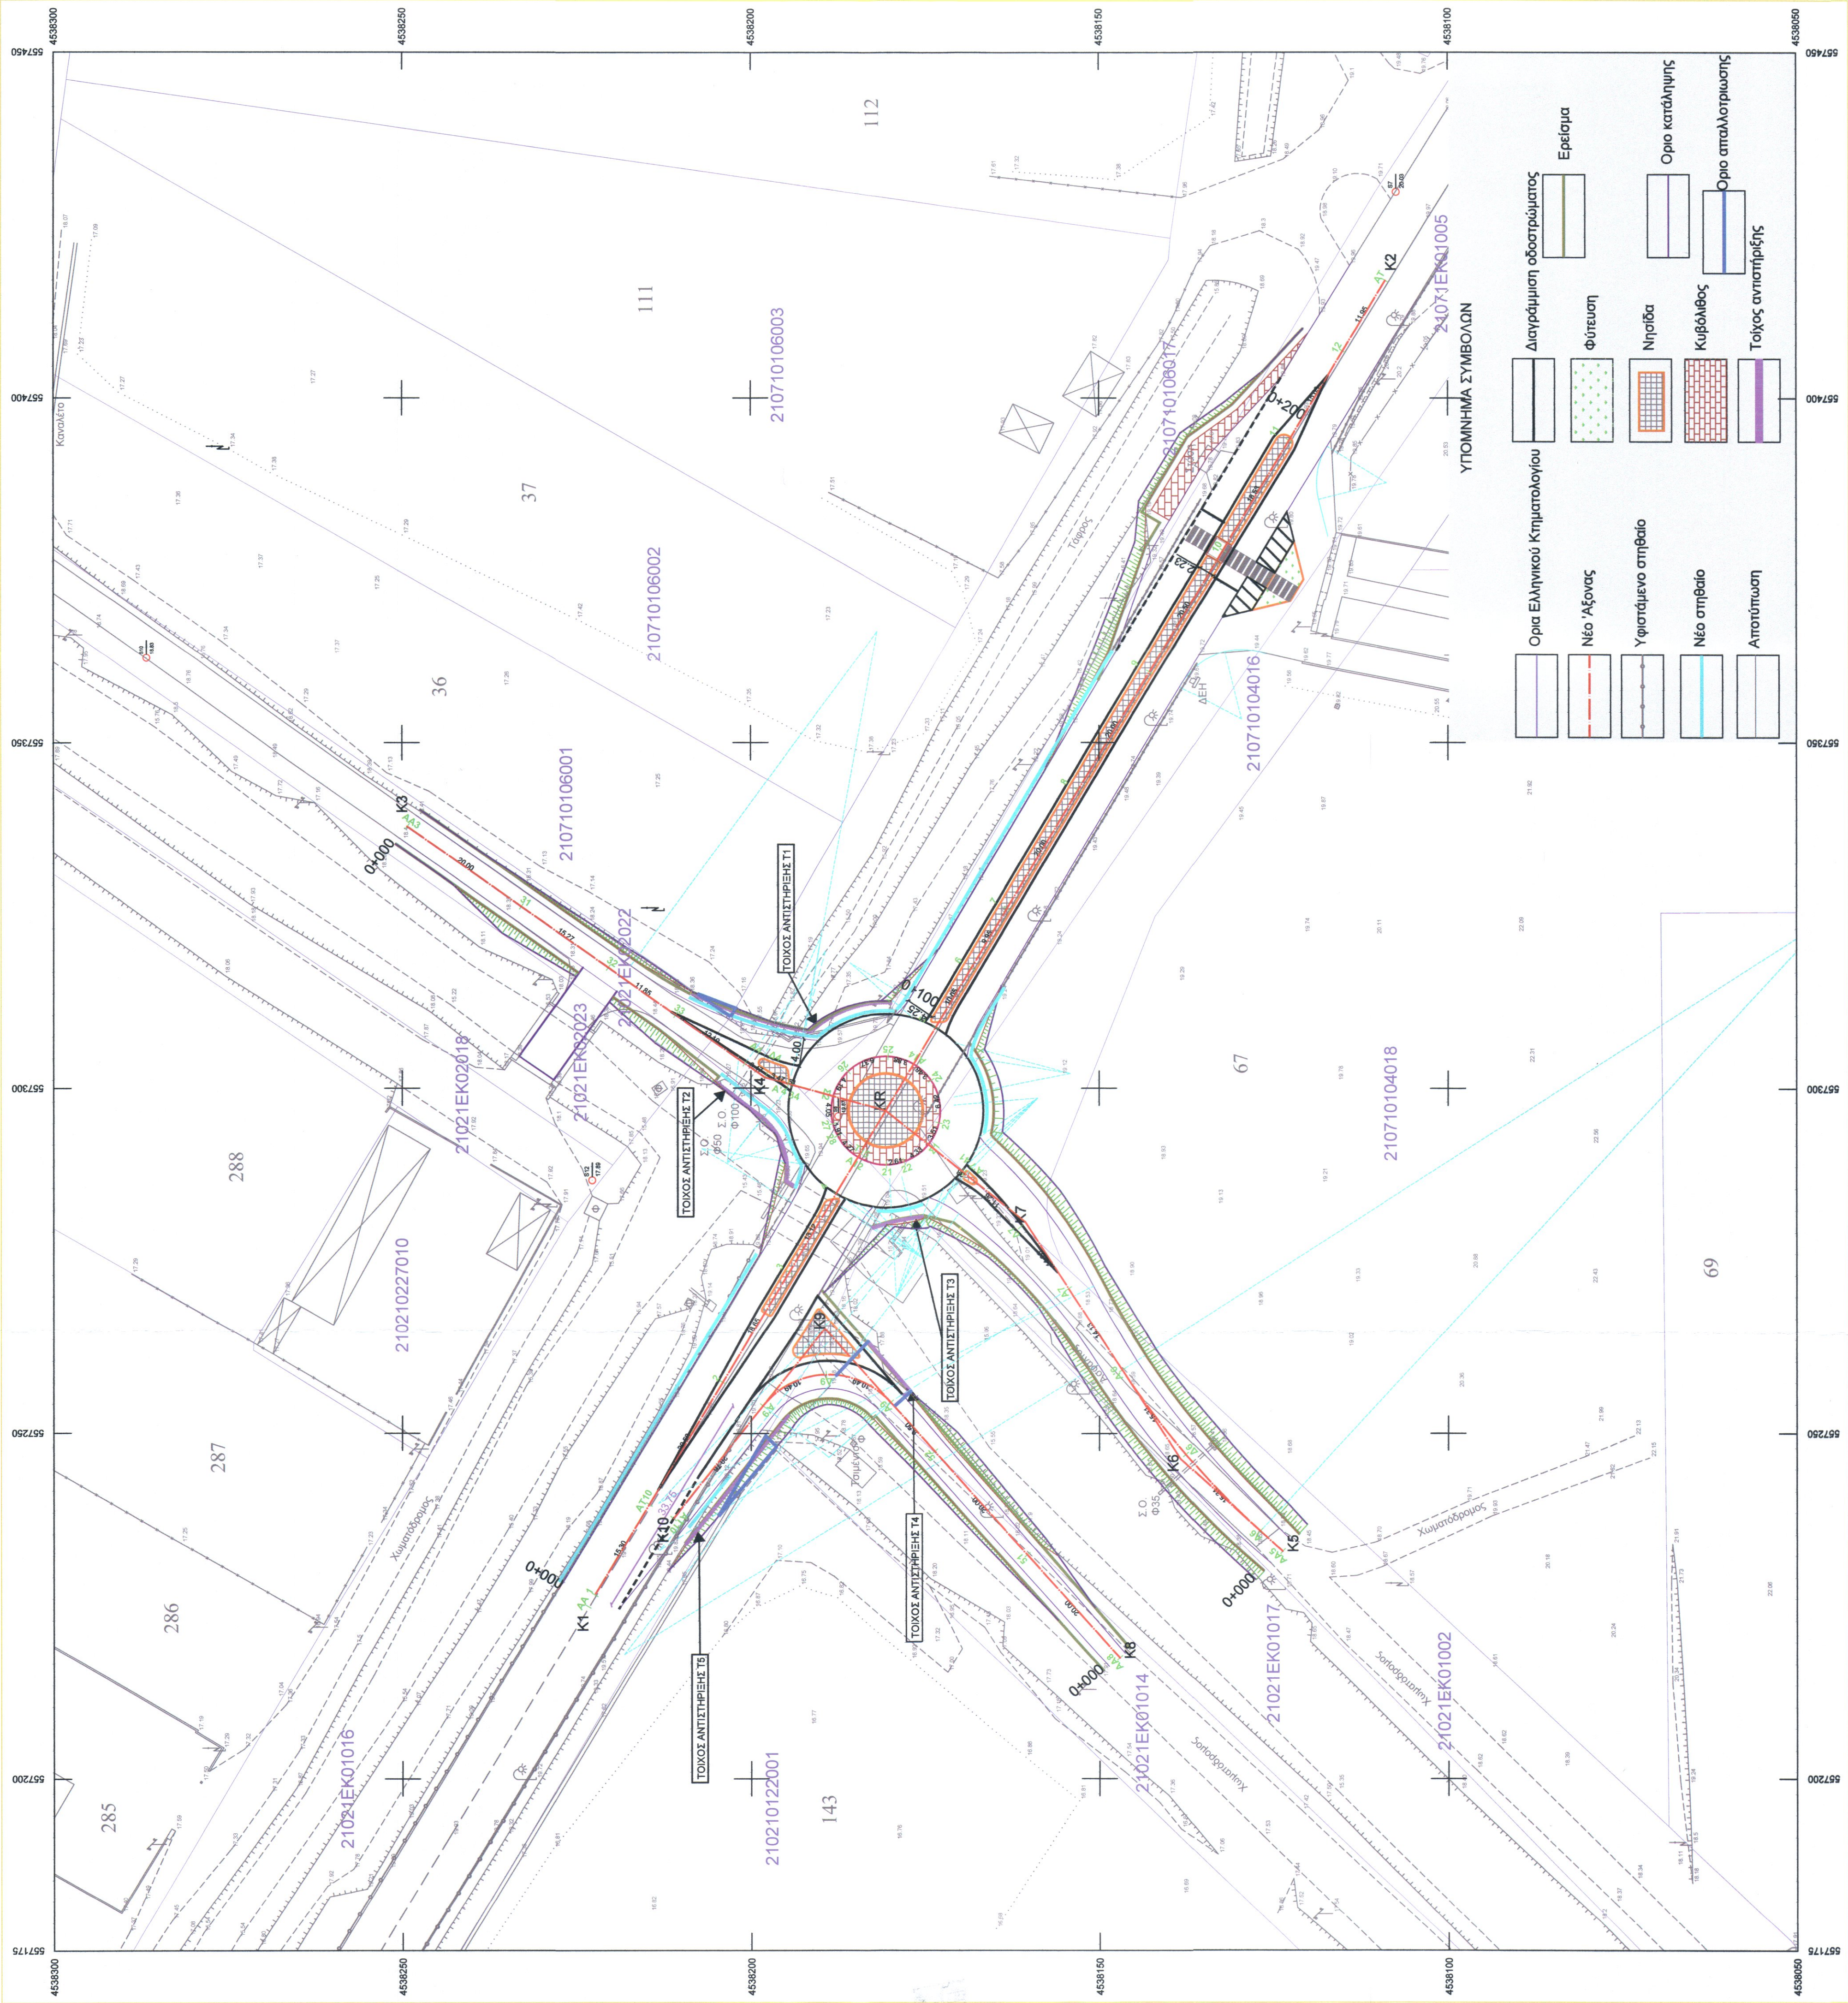

K1 X Y	= 557224.97 = 4538223.43	K3 X Y	= 557337.90 = 4538249.24	K5 X Y	= 557232.99 = 4538123.78	K8 X Y	= 557217.50 = 4538147.07
K2 X Y	= 557417.03 = 4538108.96	K4 X Y	= 557301.57 = 4538198.01	K6 X Y	= 557246.34 = 4538136.35	K9 X Y	= 557265.26 = 100.134°
		R	= 19.903°	R	= 14.622°	R	= 12.00°
		XΔ	= 62.77°	XΔ	= 120.00°	XΔ	= 59.98°
		KΔ	= 0.31°	KΔ	= 0.98°	KΔ	= 6.69°
		AA	= 6.95°	AA	= 30.62°	AA	= 20.97°
		ΩΩ	= 6.95°	ΩΩ	= 30.62°	ΩΩ	= 20.97°
		L	= 0.00°	L	= 0.00°	L	= 0.00°
		A	= 0.00°	A	= 0.00°	A	= 0.00°
		ε	= 0.00°	ε	= 0.00°	ε	= 0.00°
		KA	= 3.51°	KA	= 15.40°	KA	= 14.33°
		AA	= 3.47°	AA	= 15.31°	AA	= 10.49°
		ΩΔ	= 3.47°	ΩΔ	= 15.31°	ΩΔ	= 10.49°
KR	X Y	K7 X Y	= 557296.77 = 4538180.64	K10 X Y	= 40.00° km/h = 557280.68	K10 X Y	= 557237.73 = 4538211.17
		R	= 18.441°	R	= 70.00°		
		XΔ	= 60.38°	XΔ	= 60.38°		
		KΔ	= 0.92°	KΔ	= 0.92°		
		AA	= 22.53°	AA	= 22.53°		
		ΩΩ	= 22.53°	ΩΩ	= 22.53°		
		L	= 0.00°	L	= 0.00°		
		A	= 0.00°	A	= 0.00°		
		ε	= 0.00°	ε	= 0.00°		
		KA	= 11.36°	KA	= 11.36°		
		AA	= 11.28°	AA	= 11.28°		
		ΩΔ	= 11.28°	ΩΔ	= 11.28°		
		KR	X Y	X Y	= 557296.77 = 4538180.64		

ΕΛΛΗΝΙΚΗ ΔΗΜΟΚΡΑΤΙΑ ΠΕΡΙΦΕΡΕΙΑ ΑΝ. ΜΑΚΕΔΟΝΙΑΣ - ΘΡΑΚΗΣ ΠΕ ΚΑΒΑΛΑΣ ΔΗΜΟΣ ΝΕΣΤΟΥ	ΜΕΛΕΤΗΤΡΙΑ: ΤΣΑΝΑΚΑ ΑΛΕΞΑΝΔΡΑ ΑΓΡ. ΤΟΠ. ΜΗΧΑΝΙΚΟΣ	
ΟΡΙΖΟΝΤΙΟΓΡΑΦΙΑ		
ΕΠΙΚΑΙΡΟΠΟΙΗΣΗ ΟΡΙΣΤΙΚΗΣ ΜΕΛΕΤΗΣ ΟΔΟΠΟΙΑΣ ΚΟΜΒΟΥ ΔΕΥΑΝ ΧΡΥΣΟΥΠΟΛΗΣ		
ΚΛΙΜΑΚΑΣ 1:500	ΑΡ. ΣΧΕΔΙΟΥ 7	
ΗΜΕΡΟΜΗΝΙΑ 30-11-2021	ΥΠΟΓΡΑΦΗ 	ΟΝΟΜΑΤΕΠΩΝΥΜΟ ΤΣΑΝΑΚΑ ΑΛΕΞΑΝΔΡΑ ΑΓΡ. ΤΟΠ. ΜΗΧΑΝΙΚΟΣ
ΕΛΕΓΧΘΗΚΕ Ο ΕΠΙΒΛΕΠΩΝ ΜΗΧΑΝΙΚΟΣ-12-2021	ΘΕΩΡΗΘΗΚΕ Ο ΠΡΟΣΤΑΜΕΝΟΣ Τ.Υ. ΔΗΜΟΥ ΝΕΣΤΟΥ-12-2021	