ΕΛΛΗΝΙΚΗ ΔΗΜΟΚΡΑΤΙΑ ΠΕΡΙΦΕΡΕΙΑ ΑΝ. ΜΑΚΕΔΟΝΙΑΣ - ΘΡΑΚΗΣ ΠΕ ΚΑΒΑΛΑΣ ΔΗΜΟΣ ΝΕΣΤΟΥ	ΜΕΛΕΤΗΤΡΙΑ: ΤΣΑΝΑΚΑ ΑΛΕΞΑΝΔΡΑ ΑΓΡ. ΤΟΠ.ΜΗΧΑΝΙΚΟΣ

ΔΙΑΤΟΜΕΣ

ΕΠΙΚΑΙΡΟΠΟΙΗΣΗ ΟΡΙΣΤΙΚΗΣ ΜΕΛΕΤΗΣ ΟΔΟΠΟΙΙΑΣ ΚΟΜΒΟΥ ΔΕΥΑΝ ΧΡΥΣΟΥΠΟΛΗΣ

ΚΛΙΜΑΚΕΣ 1:100	ΑΡ. ΣΧΕΔΙΟΥ 10

	ΗΜΕΡΟΜΗΝΙΑ	ΥΠΟΓΡΑΦΗ	ΟΝΟΜΑΤΕΠΩΝΥΜΟ
Η ΣΥΝΤΑΞΑΣΑ	30-11-2021		ΤΣΑΝΑΚΑ ΑΛΕΞΑΝΔΡΑ ΑΓΡ. ΤΟΠ. ΜΗΧΑΝΙΚΟΣ
ΕΛΕΓΧΗΘΗΚΕ Ο ΕΠΙΒΛΕΠΩΝ ΜΗΧΑΝΙΚΟΣ	.....-12-2021		Η ΑΙΡΟΪΣΤΑΜΕΝΗ Δ/ΝΣΗΣ Τ.Υ. και ΔΟΜΗΣΗΣ
ΘΕΩΡΗΘΗΚΕ Ο ΠΡΟΙΣΤΑΜΕΝΟΣ Τ.Υ. ΔΗΜΟΥ ΝΕΣΤΟΥ	.....-12-2021		ΛΟΒΟΥΛΟΥ ΚΥΡΙΑΚΗ ΔΙΠΛ. ΠΟΛΙΤΙΚΟΣ ΜΗΧ/ΚΟΣ ΠΕ

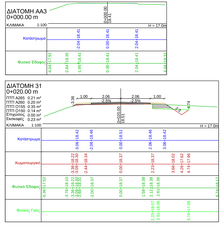
ΔΙΑΤΟΜΗ ΑΑ3
Ο+000.00 m
ΔΙΑΤΟΜΗ 31
Ο+020.00 m
ΚΛΙΜΑΚΑ 1:100
Κατάστρωμα
Χωμάτισμα
Φυσικό Έδαφος
Φυσικές Γαίες

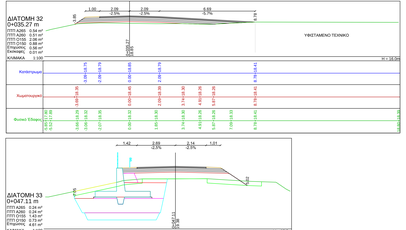
ΔΙΑΤΟΜΗ 32
Ο+035.27 m
ΚΛΙΜΑΚΑ 1:100
ΥΦΙΣΤΑΜΕΝΟ ΤΕΧΝΙΚΟ
Κατάστρωμα
Χωμάτισμα
Φυσικό Έδαφος
ΔΙΑΤΟΜΗ 33
ΓΤΠ Α(50) 0.24 m²
ΓΤΠ Ζ(10) 0.73 m²
ΓΤΠ Ζ(50) 0.73 m²
Ξηλάνιση 4.61 m²
ΚΛΙΜΑΚΑ 1:100
Κατάστρωμα
Χωμάτισμα
Φυσικό Έδαφος
Φυσικές Γαίες

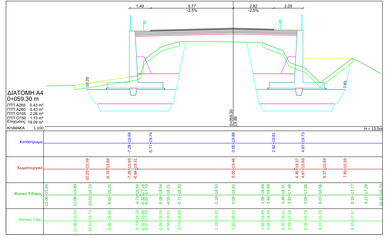
ΔΙΑΤΟΜΗ Α4
Ο+059.30 m
ΚΛΙΜΑΚΑ 1:100
Κατάστρωμα
Χωμάτισμα
Φυσικό Έδαφος
Φυσικές Γαίες

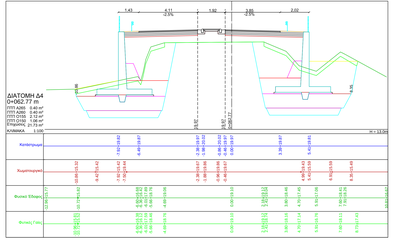
ΔΙΑΤΟΜΗ Δ4
Ο+062.77 m
ΚΛΙΜΑΚΑ 1:100
Κατάστρωμα
Χωμάτισμα
Φυσικό Έδαφος
Φυσικές Γαίες

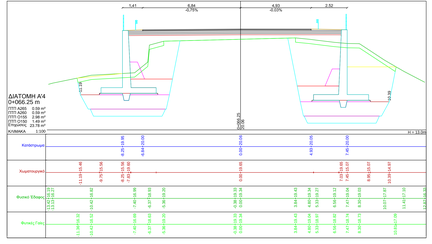
ΚΛΙΜΑΚΑ 1:100
Κατάστρωμα
Χωμάτισμα
Φυσικό Έδαφος
Φυσικές Γαίες

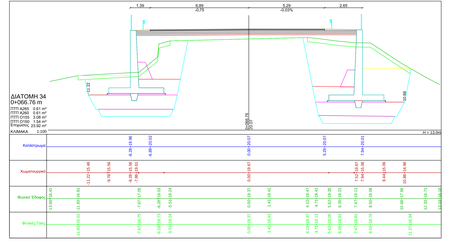
ΔΙΑΤΟΜΗ 34
Ο+066.76 m
ΚΛΙΜΑΚΑ 1:100
Κατάστρωμα
Χωμάτισμα
Φυσικό Έδαφος
Φυσικές Γαίες

ΔΙΑΤΟΜΗ ΑΑ5
0+000.00 m

ΠΠ1 Α265 0.22 m²
ΠΠ1 Α260 0.22 m²
ΠΠ1 Ο155 0.68 m²
ΠΠ1 Ο150 0.39 m²
Επιχώσεις 0.00 m²
Εκσκαφές 1.44 m²

ΚΛΙΜΑΚΑ 1:100 H = 16.0m

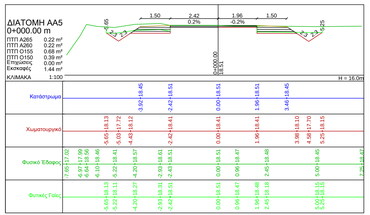

ΔΙΑΤΟΜΗ Α6
0+004.36 m

ΠΠ1 Α265 0.24 m²
ΠΠ1 Α260 0.24 m²
ΠΠ1 Ο155 0.78 m²
ΠΠ1 Ο150 0.43 m²
Επιχώσεις 0.07 m²
Εκσκαφές 1.21 m²

ΚΛΙΜΑΚΑ 1:100 H = 16.0m

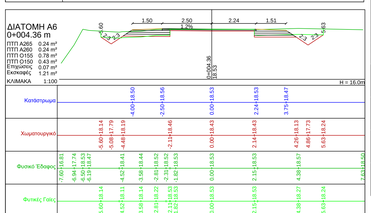

ΔΙΑΤΟΜΗ Δ6
0+019.68 m

ΠΠ1 Α265 0.25 m²
ΠΠ1 Α260 0.25 m²
ΠΠ1 Ο155 0.43 m²
ΠΠ1 Ο150 0.04 m²
Επιχώσεις 0.04 m²
Εκσκαφές 1.02 m²

ΚΛΙΜΑΚΑ 1:100 H = 17.0m

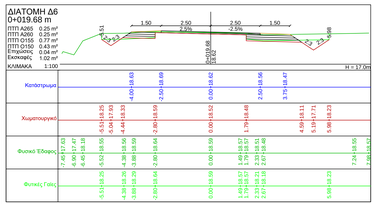

ΔΙΑΤΟΜΗ Α'6
0+034.99 m

ΠΠ1 Α265 0.25 m²
ΠΠ1 Α260 0.25 m²
ΠΠ1 Ο155 1.60 m²
ΠΠ1 Ο150 0.60 m²
Επιχώσεις 0.26 m²
Εκσκαφές 0.29 m²

ΚΛΙΜΑΚΑ 1:100 H = 17.0m

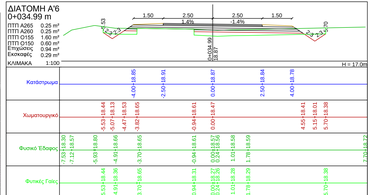

ΔΙΑΤΟΜΗ Α7
0+049.11 m

ΠΠ1 Α265 0.32 m²
ΠΠ1 Α260 0.32 m²
ΠΠ1 Ο155 1.61 m²
ΠΠ1 Ο150 0.47 m²
Επιχώσεις 4.08 m²
Εκσκαφές 0.00 m²

ΚΛΙΜΑΚΑ 1:100 H = 18.0m

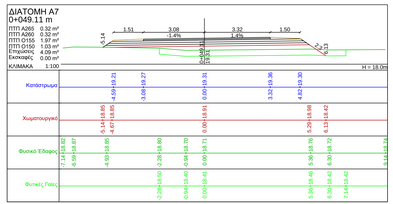

ΔΙΑΤΟΜΗ Δ7
0+060.38 m

ΠΠ1 Α265 0.43 m²
ΠΠ1 Α260 0.43 m²
ΠΠ1 Ο155 2.38 m²
ΠΠ1 Ο150 1.24 m²
Επιχώσεις 8.49 m²

ΚΛΙΜΑΚΑ 1:100 H = 18.0m

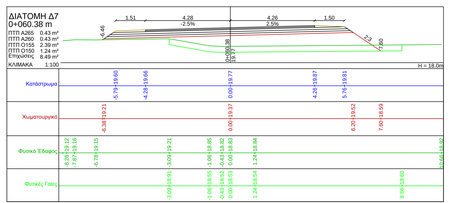

ΔΙΑΤΟΜΗ Α'7
0+071.64 m

ΠΠ1 Α265 0.53 m²
ΠΠ1 Α260 0.53 m²
ΠΠ1 Ο155 3.07 m²
ΠΠ1 Ο150 1.58 m²
Επιχώσεις 5.99 m²

ΚΛΙΜΑΚΑ 1:100 H = 18.0m

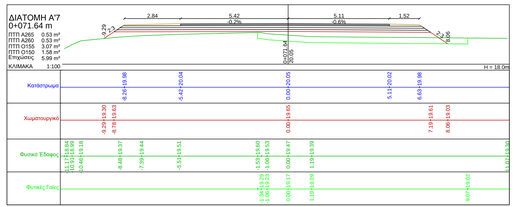

ΔΙΑΤΟΜΗ 41
0+072.02 m

ΠΠ1 Α265 0.54 m²
ΠΠ1 Α260 0.54 m²
ΠΠ1 Ο155 3.16 m²
ΠΠ1 Ο150 1.62 m²
Επιχώσεις 5.98 m²

ΚΛΙΜΑΚΑ 1:100 H = 18.0m

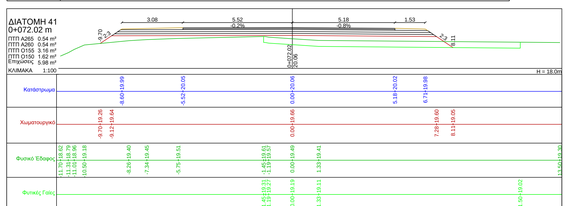

ΔΙΑΤΟΜΗ Α'7
0+071.64 m

ΠΠ1 Α265 0.53 m²
ΠΠ1 Α260 0.53 m²
ΠΠ1 Ο155 3.07 m²
ΠΠ1 Ο150 1.58 m²
Επιχώσεις 5.99 m²

ΚΛΙΜΑΚΑ 1:100 H = 18.0m

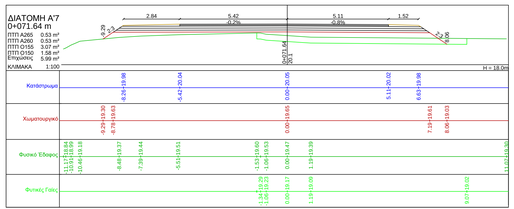

ΔΙΑΤΟΜΗ 41
0+072.02 m

ΠΠ1 Α265 0.54 m²
ΠΠ1 Α260 0.54 m²
ΠΠ1 Ο155 3.16 m²
ΠΠ1 Ο150 1.62 m²
Επιχώσεις 5.98 m²

ΚΛΙΜΑΚΑ 1:100 H = 18.0m

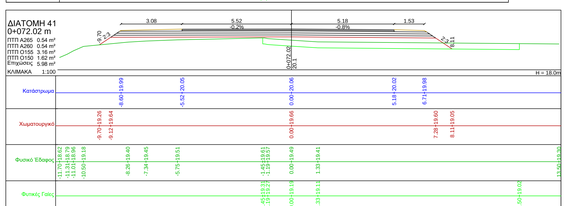

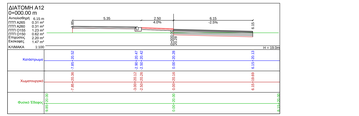
ΔΙΑΤΟΜΗ Α12
Κατάστρωμα
Χωμάτινο υλικό
Φυτικό Έδαφος

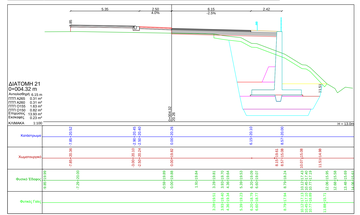
ΔΙΑΤΟΜΗ 21
Χ=004.32 m
Κατάστρωμα
Χωμάτινο υλικό
Φυτικό Έδαφος

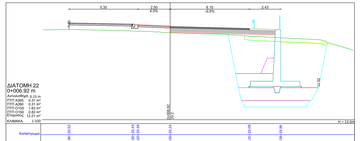

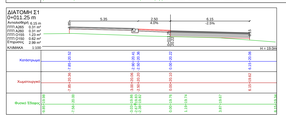

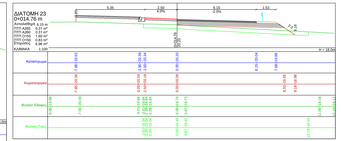

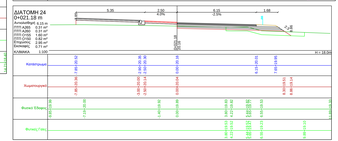

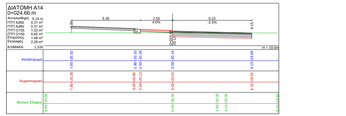

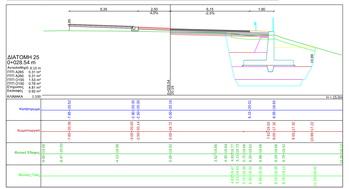

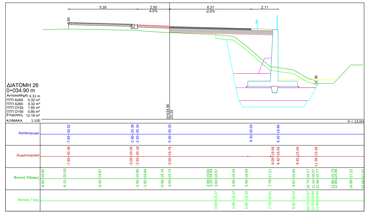

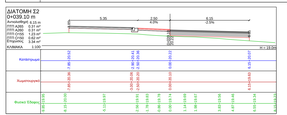

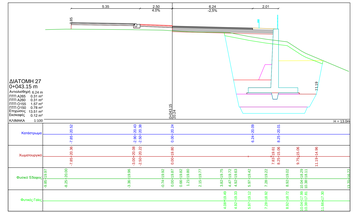

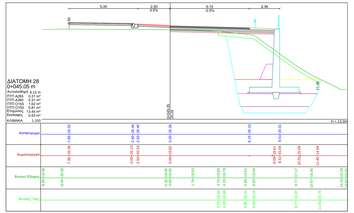

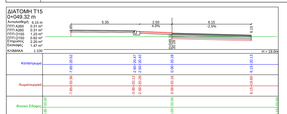

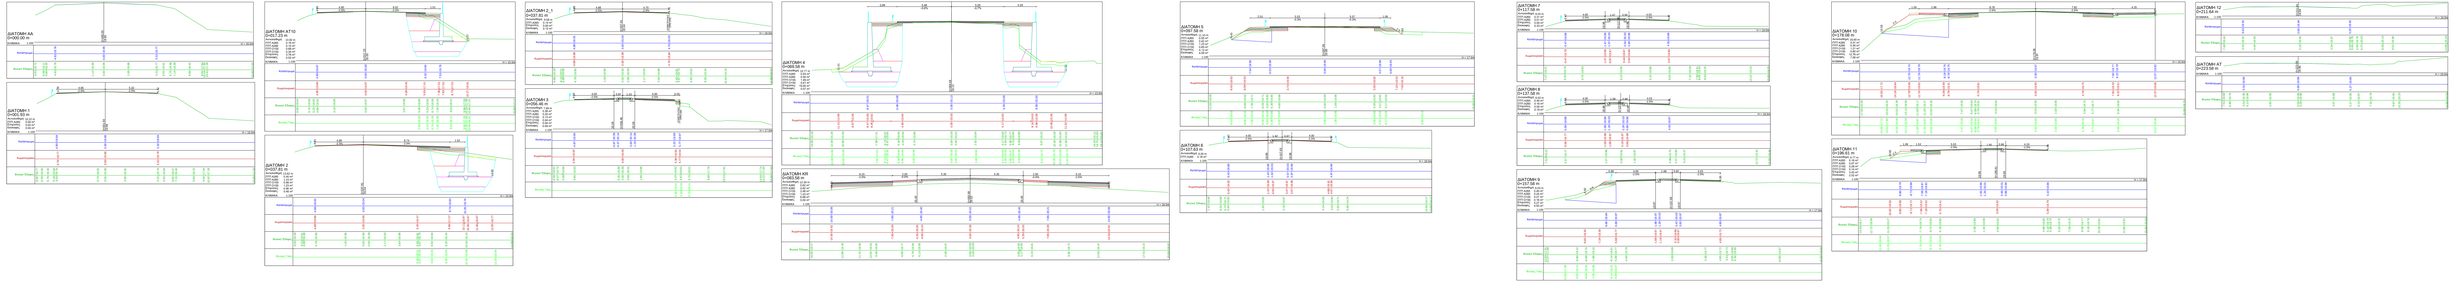

ΔΙΑΤΟΜΗ ΑΑ8
0+000.00 m

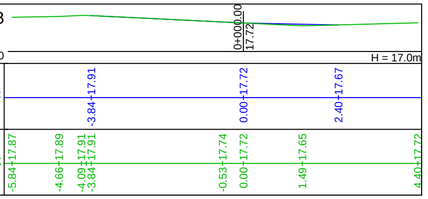

ΔΙΑΤΟΜΗ 51
0+020.00 m

ΠΤΠ Α265 0.17 m²
ΠΤΠ Α260 0.17 m²
ΠΤΠ Ο155 1.13 m²
ΠΤΠ Ο150 0.39 m²
Επιχώσεις 1.50 m²
Εκσκαφές 0.46 m²

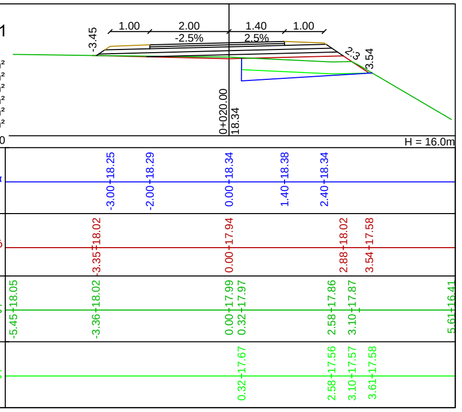

ΔΙΑΤΟΜΗ Α9
0+049.50 m

ΠΤΠ Α265 0.20 m²
ΠΤΠ Α260 0.20 m²
ΠΤΠ Ο155 1.35 m²
ΠΤΠ Ο150 0.70 m²
Επιχώσεις 11.17 m²

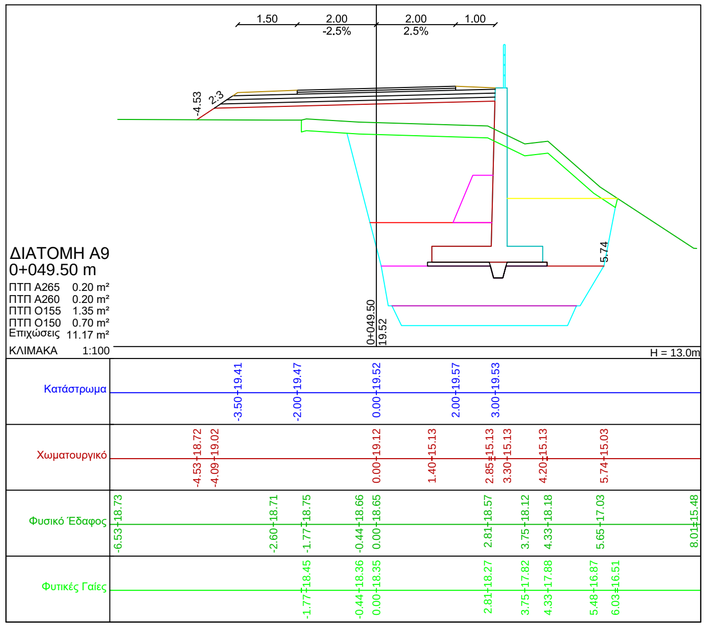

ΔΙΑΤΟΜΗ Α'9
0+070.47 m

ΠΤΠ Α265 0.20 m²
ΠΤΠ Α260 0.20 m²
ΠΤΠ Ο155 0.95 m²
ΠΤΠ Ο150 0.48 m²
Επιχώσεις 4.42 m²

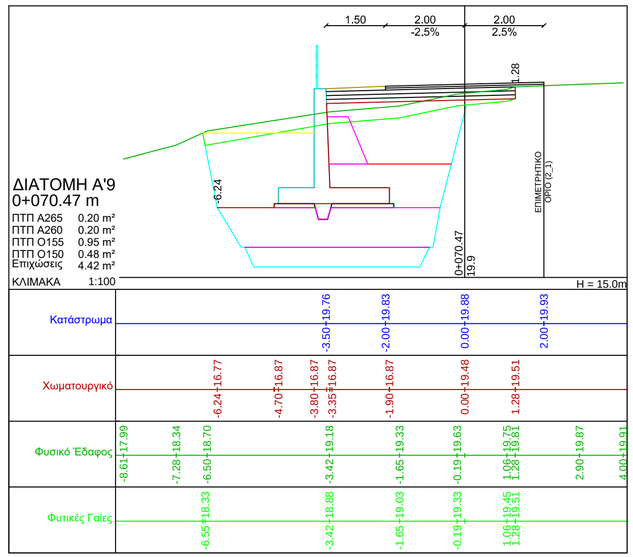

ΔΙΑΤΟΜΗ 52
0+040.00 m

ΠΤΠ Α265 0.17 m²
ΠΤΠ Α260 0.17 m²
ΠΤΠ Ο155 1.18 m²
ΠΤΠ Ο150 0.63 m²
Επιχώσεις 5.88 m²
Εκσκαφές 1.93 m²

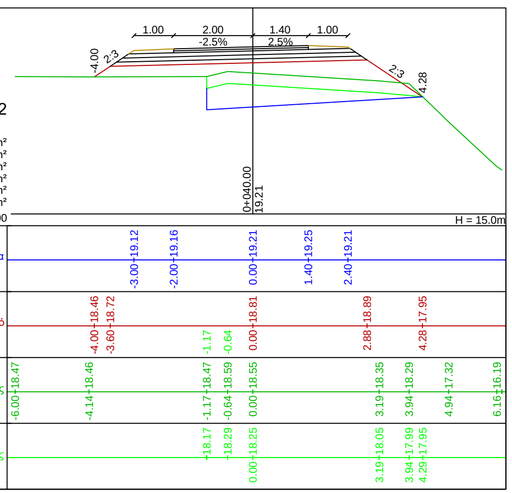

ΔΙΑΤΟΜΗ Δ9
0+059.98 m
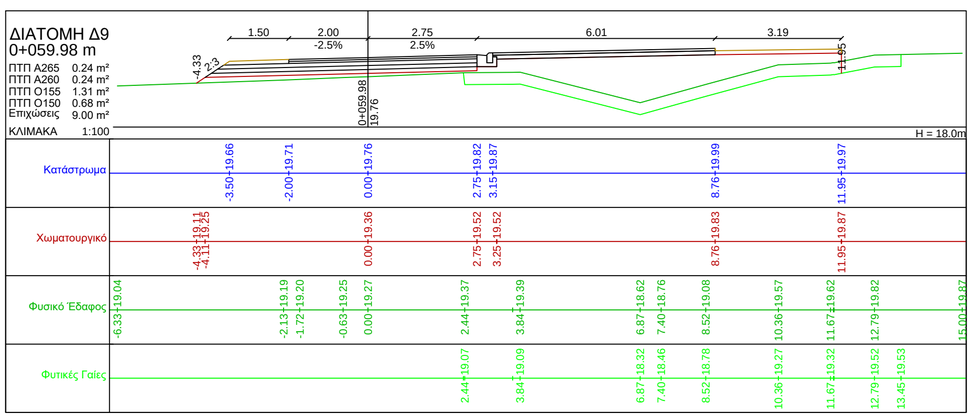
ΠΤΠ Α265 0.24 m²
ΠΤΠ Α260 0.24 m²
ΠΤΠ Ο155 1.31 m²
ΠΤΠ Ο150 0.68 m²
Επιχώσεις 9.00 m²