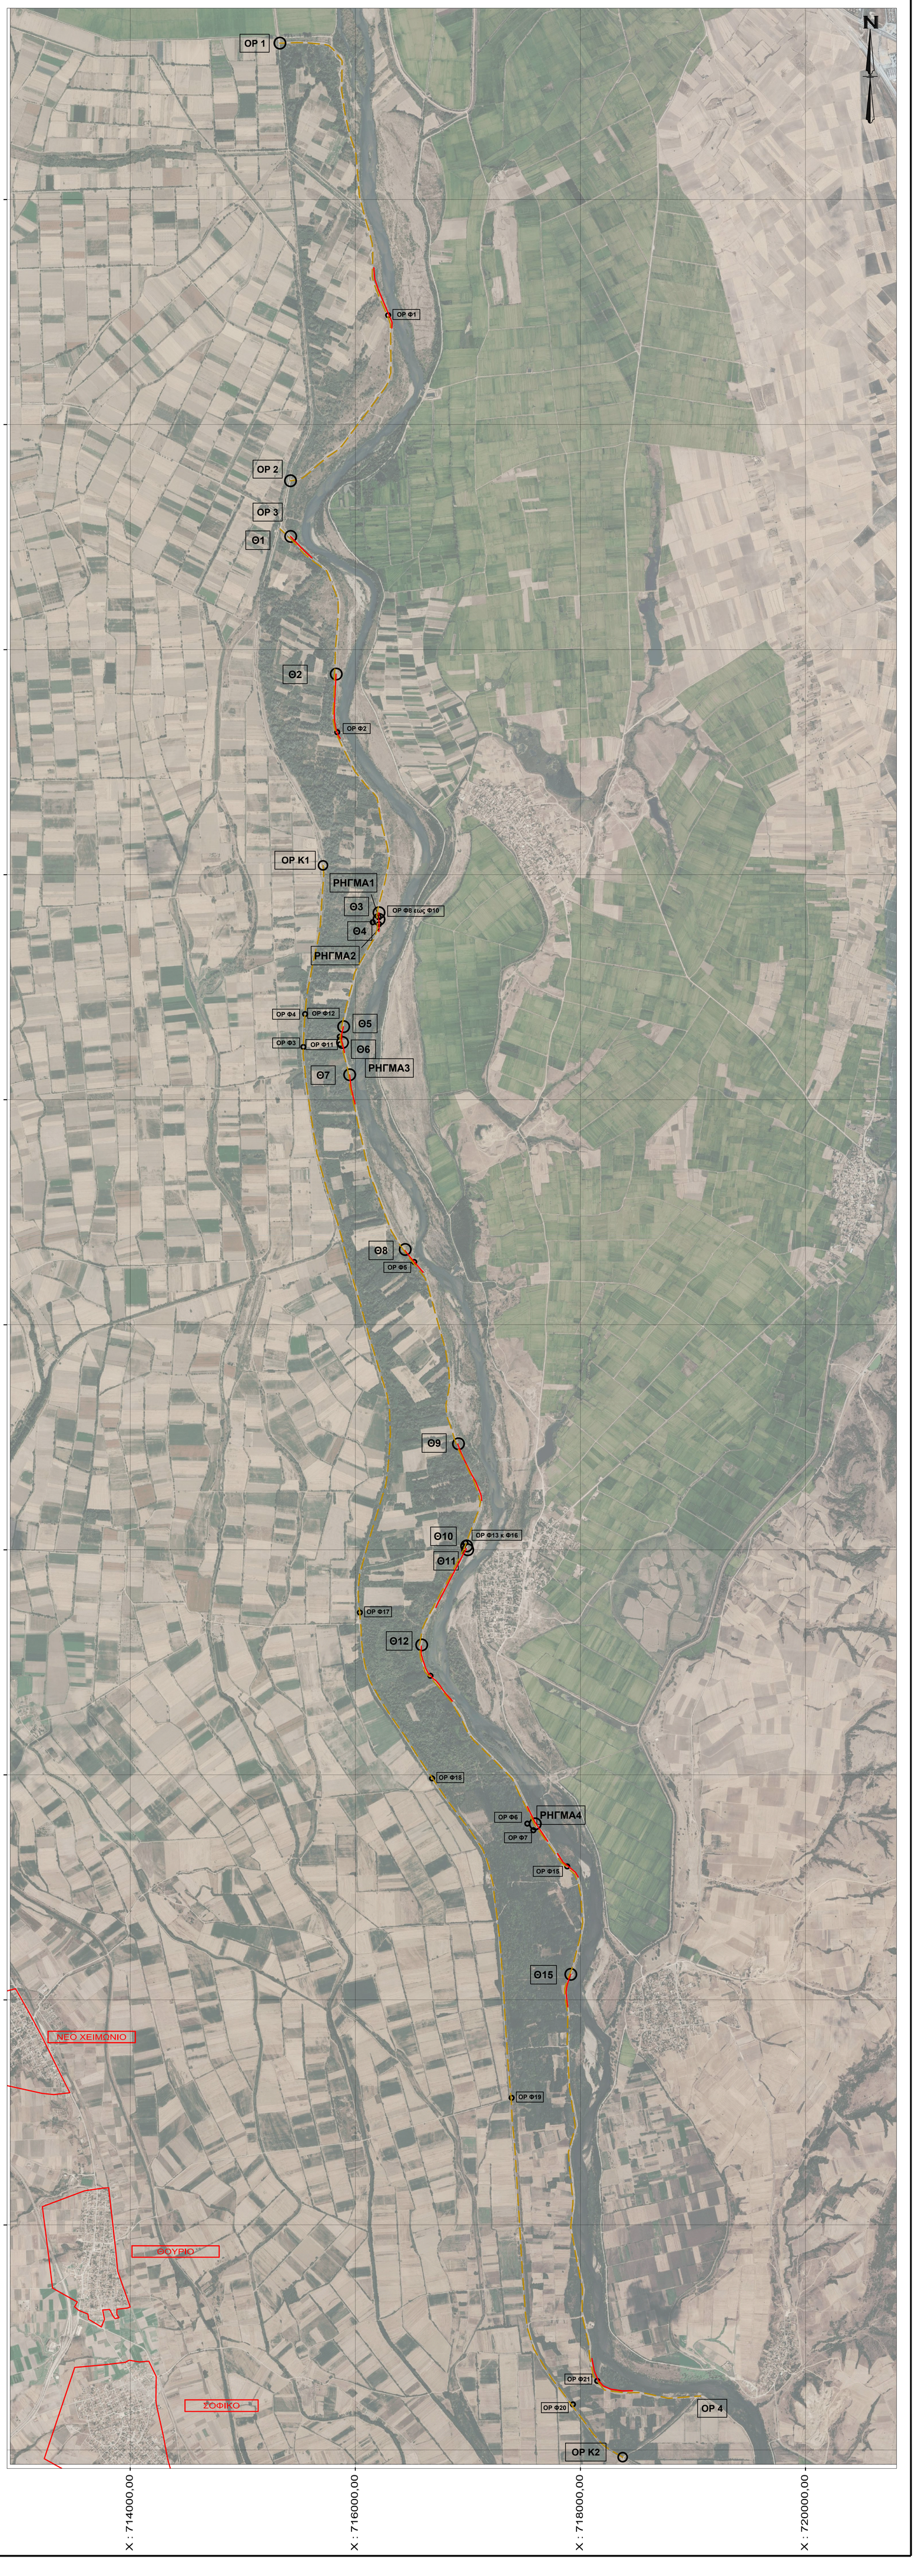



## ΥΠΟΜΝΗΜΑ ΕΡΓΑΣΙΩΝ

ΑΝΑΚΑΤΑΣΚΕΥΗ / ΕΝΙΣΧΥΣΗ ΑΝΑΧΩΜΑΤΩΝ.

ΑΠΟΚΑΤΑΣΤΑΣΗ ΣΤΕΨΗΣ ΑΝΑΧΩΜΑΤΩΝ

| α/α | X | Y | Παρατηρήσεις. | Κωδικός Τ.Π. |
|---|---|---|---|---|
| Θ1 | 715425 | 4605005 | Θέση με έντονη φθορά αναχώματος. | 35TMG6544502144 |
| Θ2 | 715830 | 4603782 | Θέση με έντονη φθορά αναχώματος. | 35TMG6580700908 |
| Θ3 | 716210 | 4601661 | Θέση με έντονη φθορά αναχώματος. | 35TMF6611398777 |
| Θ4 | 716210 | 4601602 | Θέση θραύσης αναχώματος. | 35TMF6611198718 |
| Θ5 | 715896 | 4600648 | Θέση με έντονη φθορά αναχώματος. | 35TMF6576497776 |
| Θ6 | 715886 | 4600508 | Θέση θραύσης αναχώματος. | 35TMF6574997636 |
| Θ7 | 715950 | 4600221 | Θέση με έντονη φθορά αναχώματος. | 35TMF6580397347 |
| Θ8 | 716443 | 4598668 | Θέση με έντονη φθορά αναχώματος. | 35TMF6624295779 |
| Θ9 | 716916 | 4596941 | Θέση με έντονη φθορά αναχώματος. | 35TMF6665594038 |
| Θ10 | 716989 | 4596034 | Θέση θραύσης αναχώματος. | 35TMF6669693129 |
| Θ11 | 716998 | 4596000 | Θέση με έντονη φθορά αναχώματος. | 35TMF6670493095 |
| Θ12 | 716589 | 4595154 | Θέση με έντονη φθορά αναχώματος. | 35TMF6626692264 |
| Θ13 | 717598 | 4593564 | Θέση θραύσης αναχώματος. | 35TMF6721990641 |
| Θ14 | 717800 | 4593297 | Θέση με έντονη φθορά αναχώματος. | 35TMF6741190367 |
| Θ15 | 717914 | 4592226 | Θέση με έντονη φθορά αναχώματος. | 35TMF6748889294 |

# ΕΛΛΗΝΙΚΗ ΔΗΜΟΚΡΑΤΙΑ

**ΠΕΡΙΦΕΡΕΙΑ ΑΝΑΤΟΛΙΚΗΣ ΜΑΚΕΔΟΝΙΑΣ & ΘΡΑΚΗΣ**
**ΔΙΕΥΘΥΝΣΗ ΤΕΧΝΙΚΩΝ ΕΡΓΩΝ Π.Ε. ΕΒΡΟΥ**
**ΤΜΗΜΑ ΔΟΜΩΝ & ΠΕΡΙΒΑΛΛΟΝΤΟΙΣ**

| | | |
|---|---|---|
| 1 | ☐ | ΕΓΚΡΙΝΕΤΑΙ |
| 2 | ☐ | ΕΓΚΡΙΝΕΤΑΙ ΟΠΩΣ ΣΗΜΕΙΩΝΕΤΑΙ |
| 3 | ☐ | ΑΝΑΘΕΩΡΗΣΗ ΚΑΙ ΕΠΑΝΥΠΟΒΟΛΗ |
| 4 | ☐ | ΔΕΝ ΑΠΑΙΤΕΙΤΑΙ ΕΛΕΓΧΟΣ |

| ΕΚΔΟΣΗ | ΗΜΕΡΟΜ/ΝΙΑ | ΟΝΟΜΑ / ΥΠΟΓΡΑΦΗ |
|---|---|---|
| 2η | | |
| 1η | 27/07/2026 | Δ.ΤΣΕΣΜΕΛΗΣ |
| | | Ο ΜΕΛΕΤΩΝ |

**ΚΩΔΙΚΟΣ ΣΥΜΒΑΣΗΣ : 26SYMV018907912**

**"ΤΕΧΝΙΚΗ ΥΠΟΒΟΗΘΗΣΗ ΤΗΣ Δ.Τ.Ε. Π.Ε. ΕΒΡΟΥ ΓΙΑ ΤΟΝ ΠΡΟΣΔΙΟΡΙΣΜΟ ΚΑΙ ΤΗ ΣΥΝΤΑΞΗ ΤΩΝ ΦΑΚΕΛΩΝ ΔΗΜΟΣΙΑΣ ΣΥΜΒΑΣΗΣ ΤΩΝ ΕΡΓΩΝ ΑΠΟΚΑΤΑΣΤΑΣΗΣ ΖΗΜΙΩΝ ΑΠΟ ΤΑ ΠΛΗΜΜΥΡΙΚΑ ΦΑΙΝΟΜΕΝΑ ΙΑΝΟΥΑΡΙΟΥ ΚΑΙ ΦΕΒΡΟΥΑΡΙΟΥ 2026"**

**Θέμα Σχεδίου:** ΓΕΝΙΚΟΣ ΧΑΡΤΗΣ

**ΤΙΤΛΟΣ ΕΡΓΟΥ**

"ΠΑΡΕΜΒΑΣΕΙΣ ΑΠΟΚΑΤΑΣΤΑΣΗΣ ΑΝΤΙΠΛΗΜΜΥΡΙΚΩΝ ΥΠΟΔΟΜΩΝ ΠΟΤΑΜΟΥ ΕΒΡΟΥ ΑΠΟ ΠΡΑΣΙΝΗ ΠΟΡΤΑ ΜΕΧΡΙ ΚΑΙ ΚΑΜΠΟ ΟΙΚΙΣΜΟΥ ΣΟΦΙΚΟΥ"

| Κωδικός Σχεδίου: | ΓΧ |
|---|---|
| | ΦΥΛΛΟ 07 ΑΠΟ 09 |
| ΚΛΙΜΑΚΑ 1:20.000 | ΗΜΕΡΟΜΗΝΙΑ ΕΚΠΟΝΗΣΗΣ ΙΟΥΛΙΟΣ 2026 |

| Ο ΜΕΛΕΤΗΤΗΣ | Ο ΕΠΙΒΛΕΠΩΝ ΜΗΧΑΝΙΚΟΣ ΤΗΣ ΤΕΧΝΙΚΗΣ ΥΠΗΡΕΣΙΑΣ | Θ Ε Ω Ρ Η Θ Η Κ Ε Η Δ/ΝΤΡΙΑ ΤΟΥ ΤΜΗΜΑΤΟΣ ΔΟΜΩΝ & ΠΕΡΙΒΑΛΛΟΝΤΟΣ ΤΗΣ Δ/ΣΗΣ ΤΕΧΝΙΚΩΝ ΕΡΓΩΝ ΤΗΣ Π.Ε. ΕΒΡΟΥ |
|---|---|---|
| DIMITRIOS TSESMELIS Digitally signed by DIMITRIOS TSESMELIS Date: 2026.08.04 18:40:40 +03'00' | | |
| **ΔΗΜΗΤΡΙΟΣ ΤΣΕΣΜΕΛΗΣ** ΠΟΛΙΤΙΚΟΣ ΜΗΧΑΝΙΚΟΣ Α.Μ. 21388 | **ΓΕΩΡΓΙΟΣ ΚΟΥΤΡΟΥΛΑΣ** ΠΟΛΙΤΙΚΟΣ ΜΗΧΑΝΙΚΟΣ ΠΕ με Α΄β. | **ΧΡΙΣΤΙΝΑ ΜΑΥΡΑΚΗ** ΠΟΛΙΤΙΚΟΣ ΜΗΧΑΝΙΚΟΣ ΠΕ με Α΄β. |